


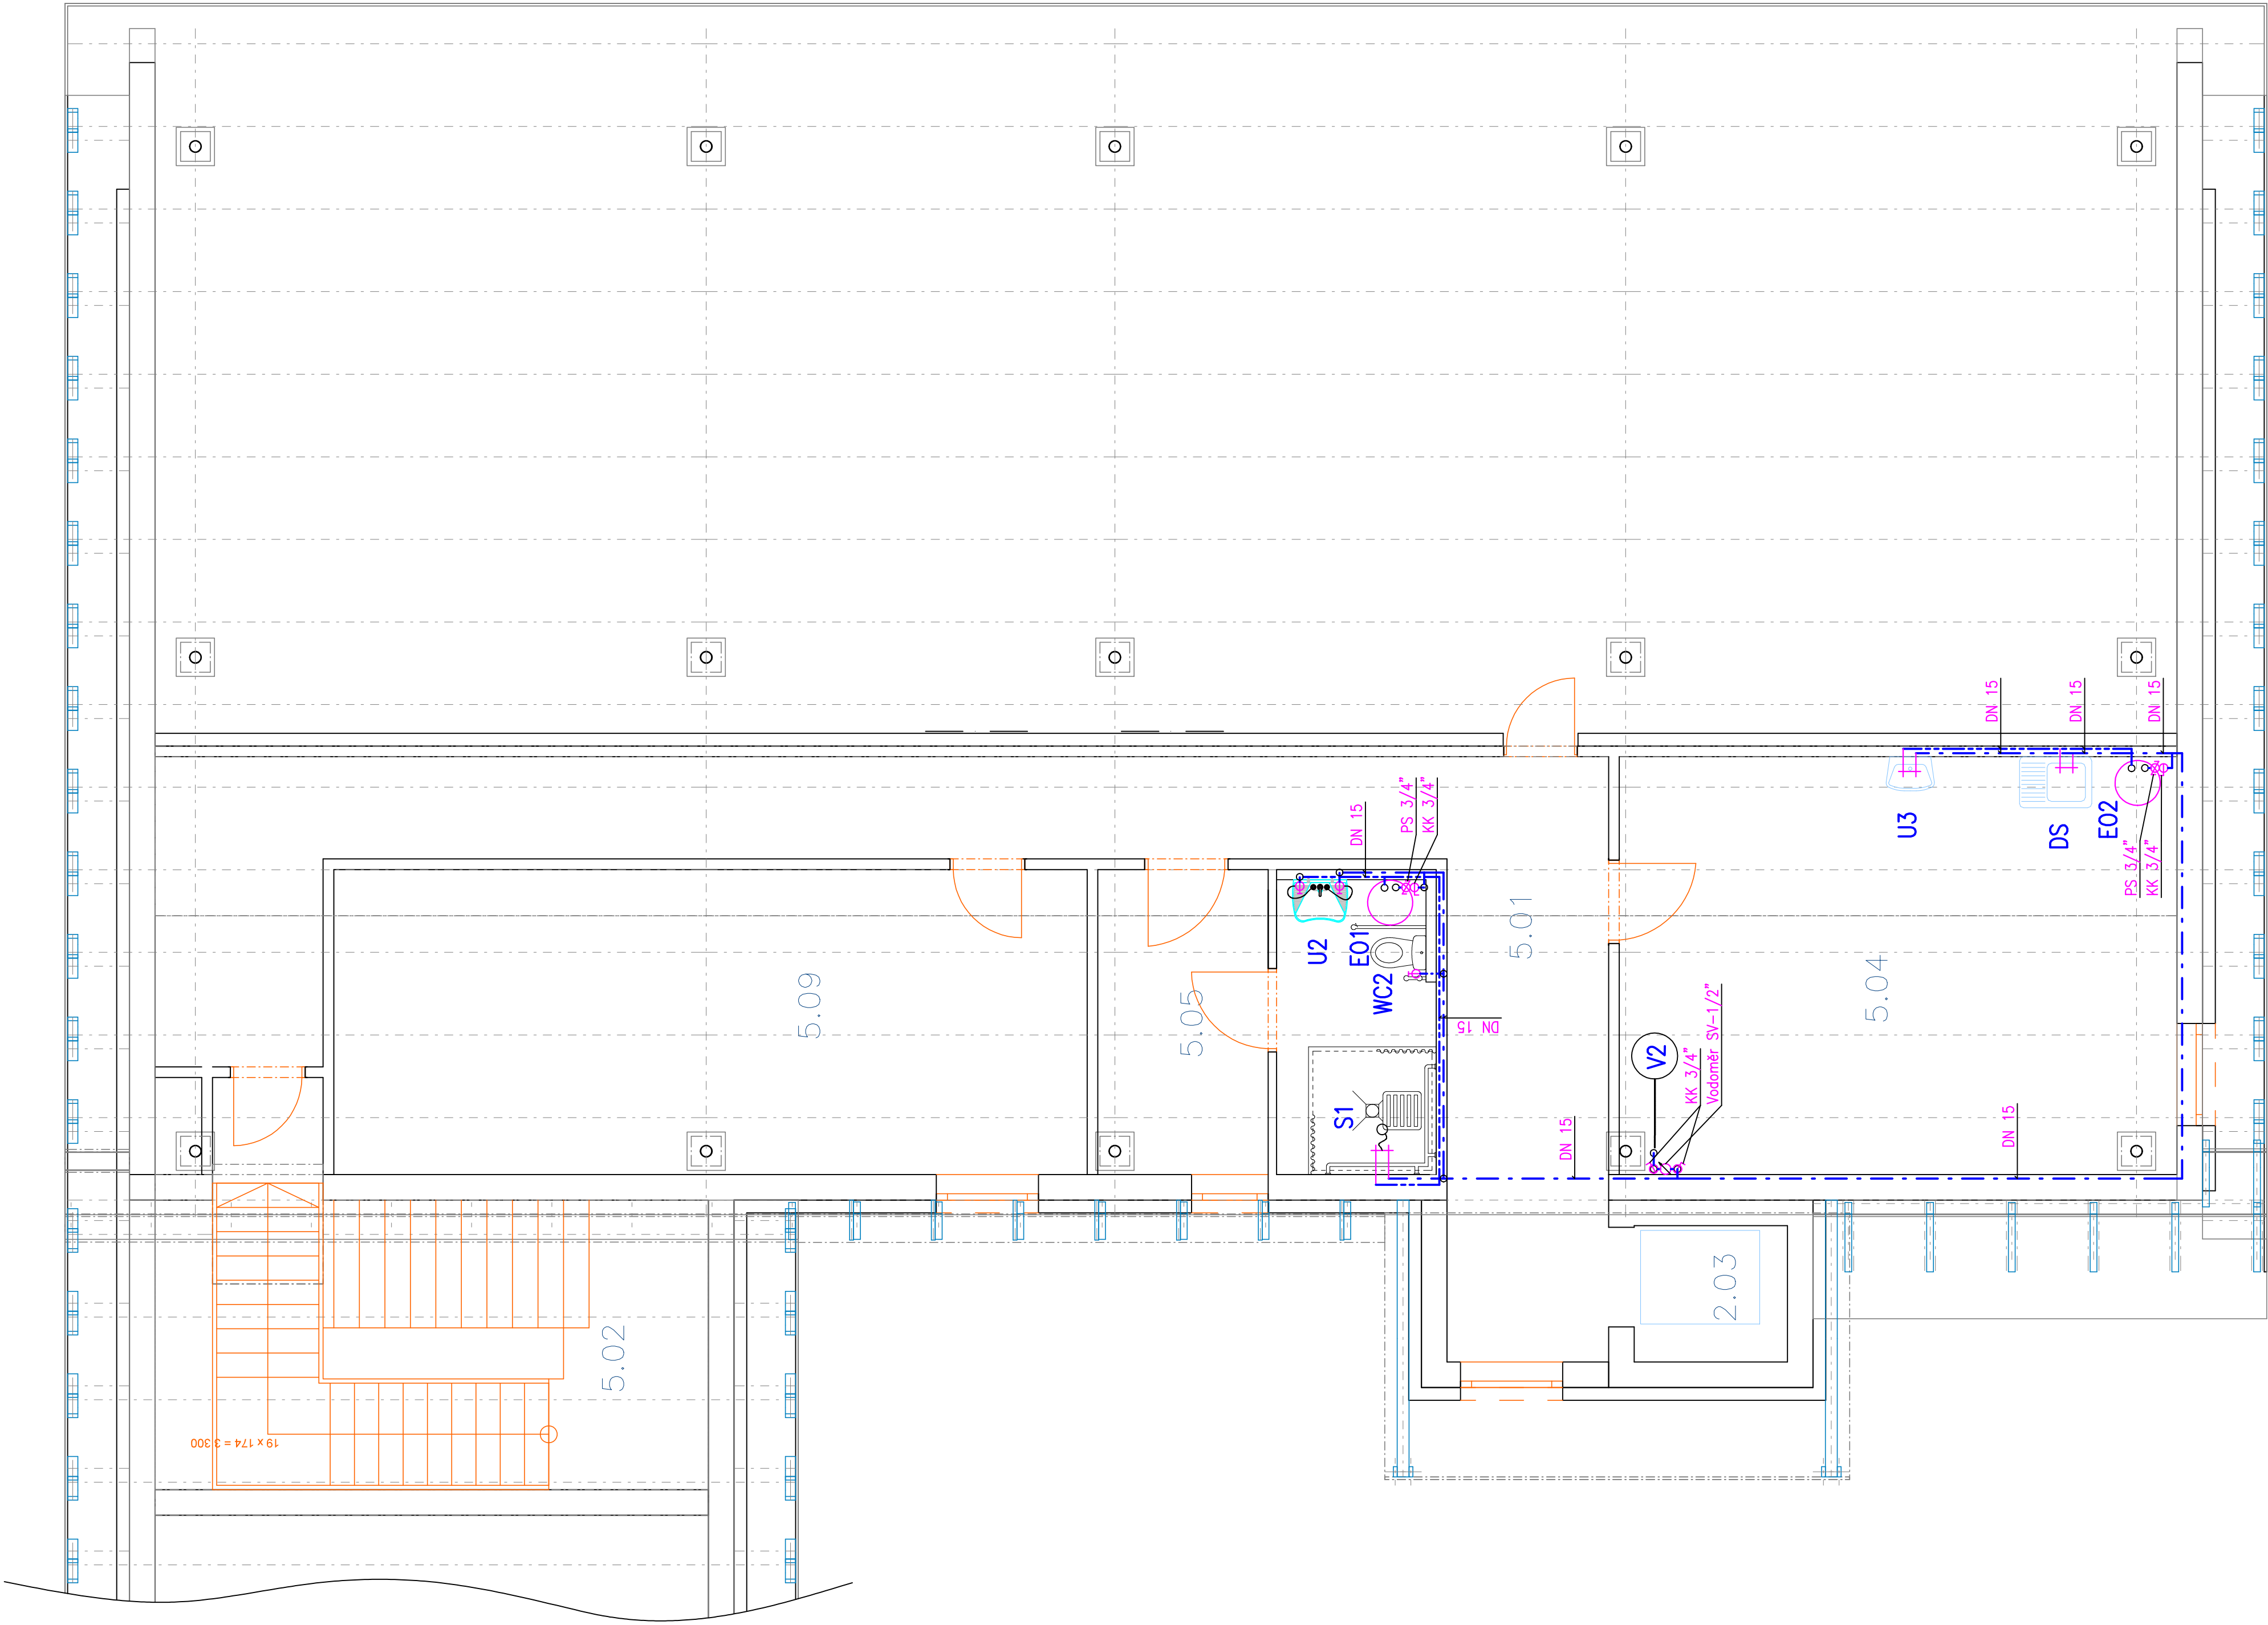

Legenda

- Č Cirkulační čerpadlo TV
- D Díz nerezový – dod. vybavení výdejny stroy Baterie páková nášetěná 1/2"x150
- DM Díz Myčky na nádobí, baterie stojánkové–sprška
- DS Díz sektorové kuchyně, baterie stojánkové páková
- DT Díz velký pro mytí termoboxů, baterie stojánkové se sprškou
- E01 Ohřevář vody zásobníkový svislý (OKCE 80)
- E02 Ohřevář vody zásobníkový svislý (OKCE 50)
- H Stávající hydrantová skříň–Přezbrojit na tvar stáloú hadici DN 25
- KK Kulový kohout s prosczerou kouř a atestem na pitnou vodu
- M Výtokový ventil pro napojení myčky nádobí 1/2"
- N Ohřevář vody nepřímotopný 200 l F=2,16 m2
- PS Pojistná souprava (Zpětný ventil a Pojistný ventil)
- S Spricová baterie páková 1/2"x150 s ruční sprchou
- U1 Umývadlo pro imobilní, výtokový ventil na studenou vodu
- U2 Umývadlo pro imobilní stojánkové baterie páková
- U3 Umývadlo dšurivové šře 550 mm s nástěnou pákovou bateri 1/2"
- U4 Umývadlo dšurivové šře 400 mm se stojánkovou pákovou bateri
- V Dvojice výtokových ventilů 1/2" s PO ventilem a se šroubením na hadici
- W Výtokový ventil 1/2" s PO ventilem a se šroubením na hadici
- WC1 Závěsná záchodová mísa pro imobilní občany
- WC2 Závěsná záchodová mísa


Grafický index

- Voda studená pitná
- Voda teplá pitná
- .-.- Cirkulace TV

Poznámka

Umývadla osadit 800 mm nad podlahu
Spricové pákové baterie s ruční sprchou osadit 1100 mm nad podlahu

SNP TABULKA MÍSTNOSTÍ			
Kategorie zóny	Č.	Název místnosti	Plocha (m2)
Kommunikační plochy	5.01	CHODBA	38.89
	5.02	SCHODY	23.87
	5.03	VÝTAH	2.97
Sdílené prostory	5.04	DOMÁCÍ PEČE	31.64
	5.09	ČITARNA	31.48
Technická vybavení	5.05	ŠATNA	6.95
	5.06	KOUPELNA A WC	6.35
			140.25 m2

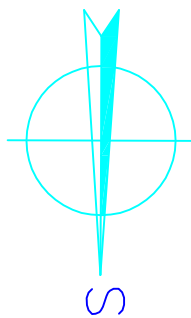

Zodp. projektant	Vypracoval	Kreslil	Kontroloval
Miroslav ŠAAL	Miroslav ŠAAL		
Kraj	Okres	MU	Harrachov
Investor:	Město Harrachov, Harrachov 150, 512 46		
Datum			
Účel			
Zak.číslo			
Formát			
Měřítko			
Pečovatelské byty č. 155 Harrachov			č. výkresu
D1.4.1–Zdravotní technika Půdorys 5.N.P.–Vodovod			1:50 D1.4.1.7