


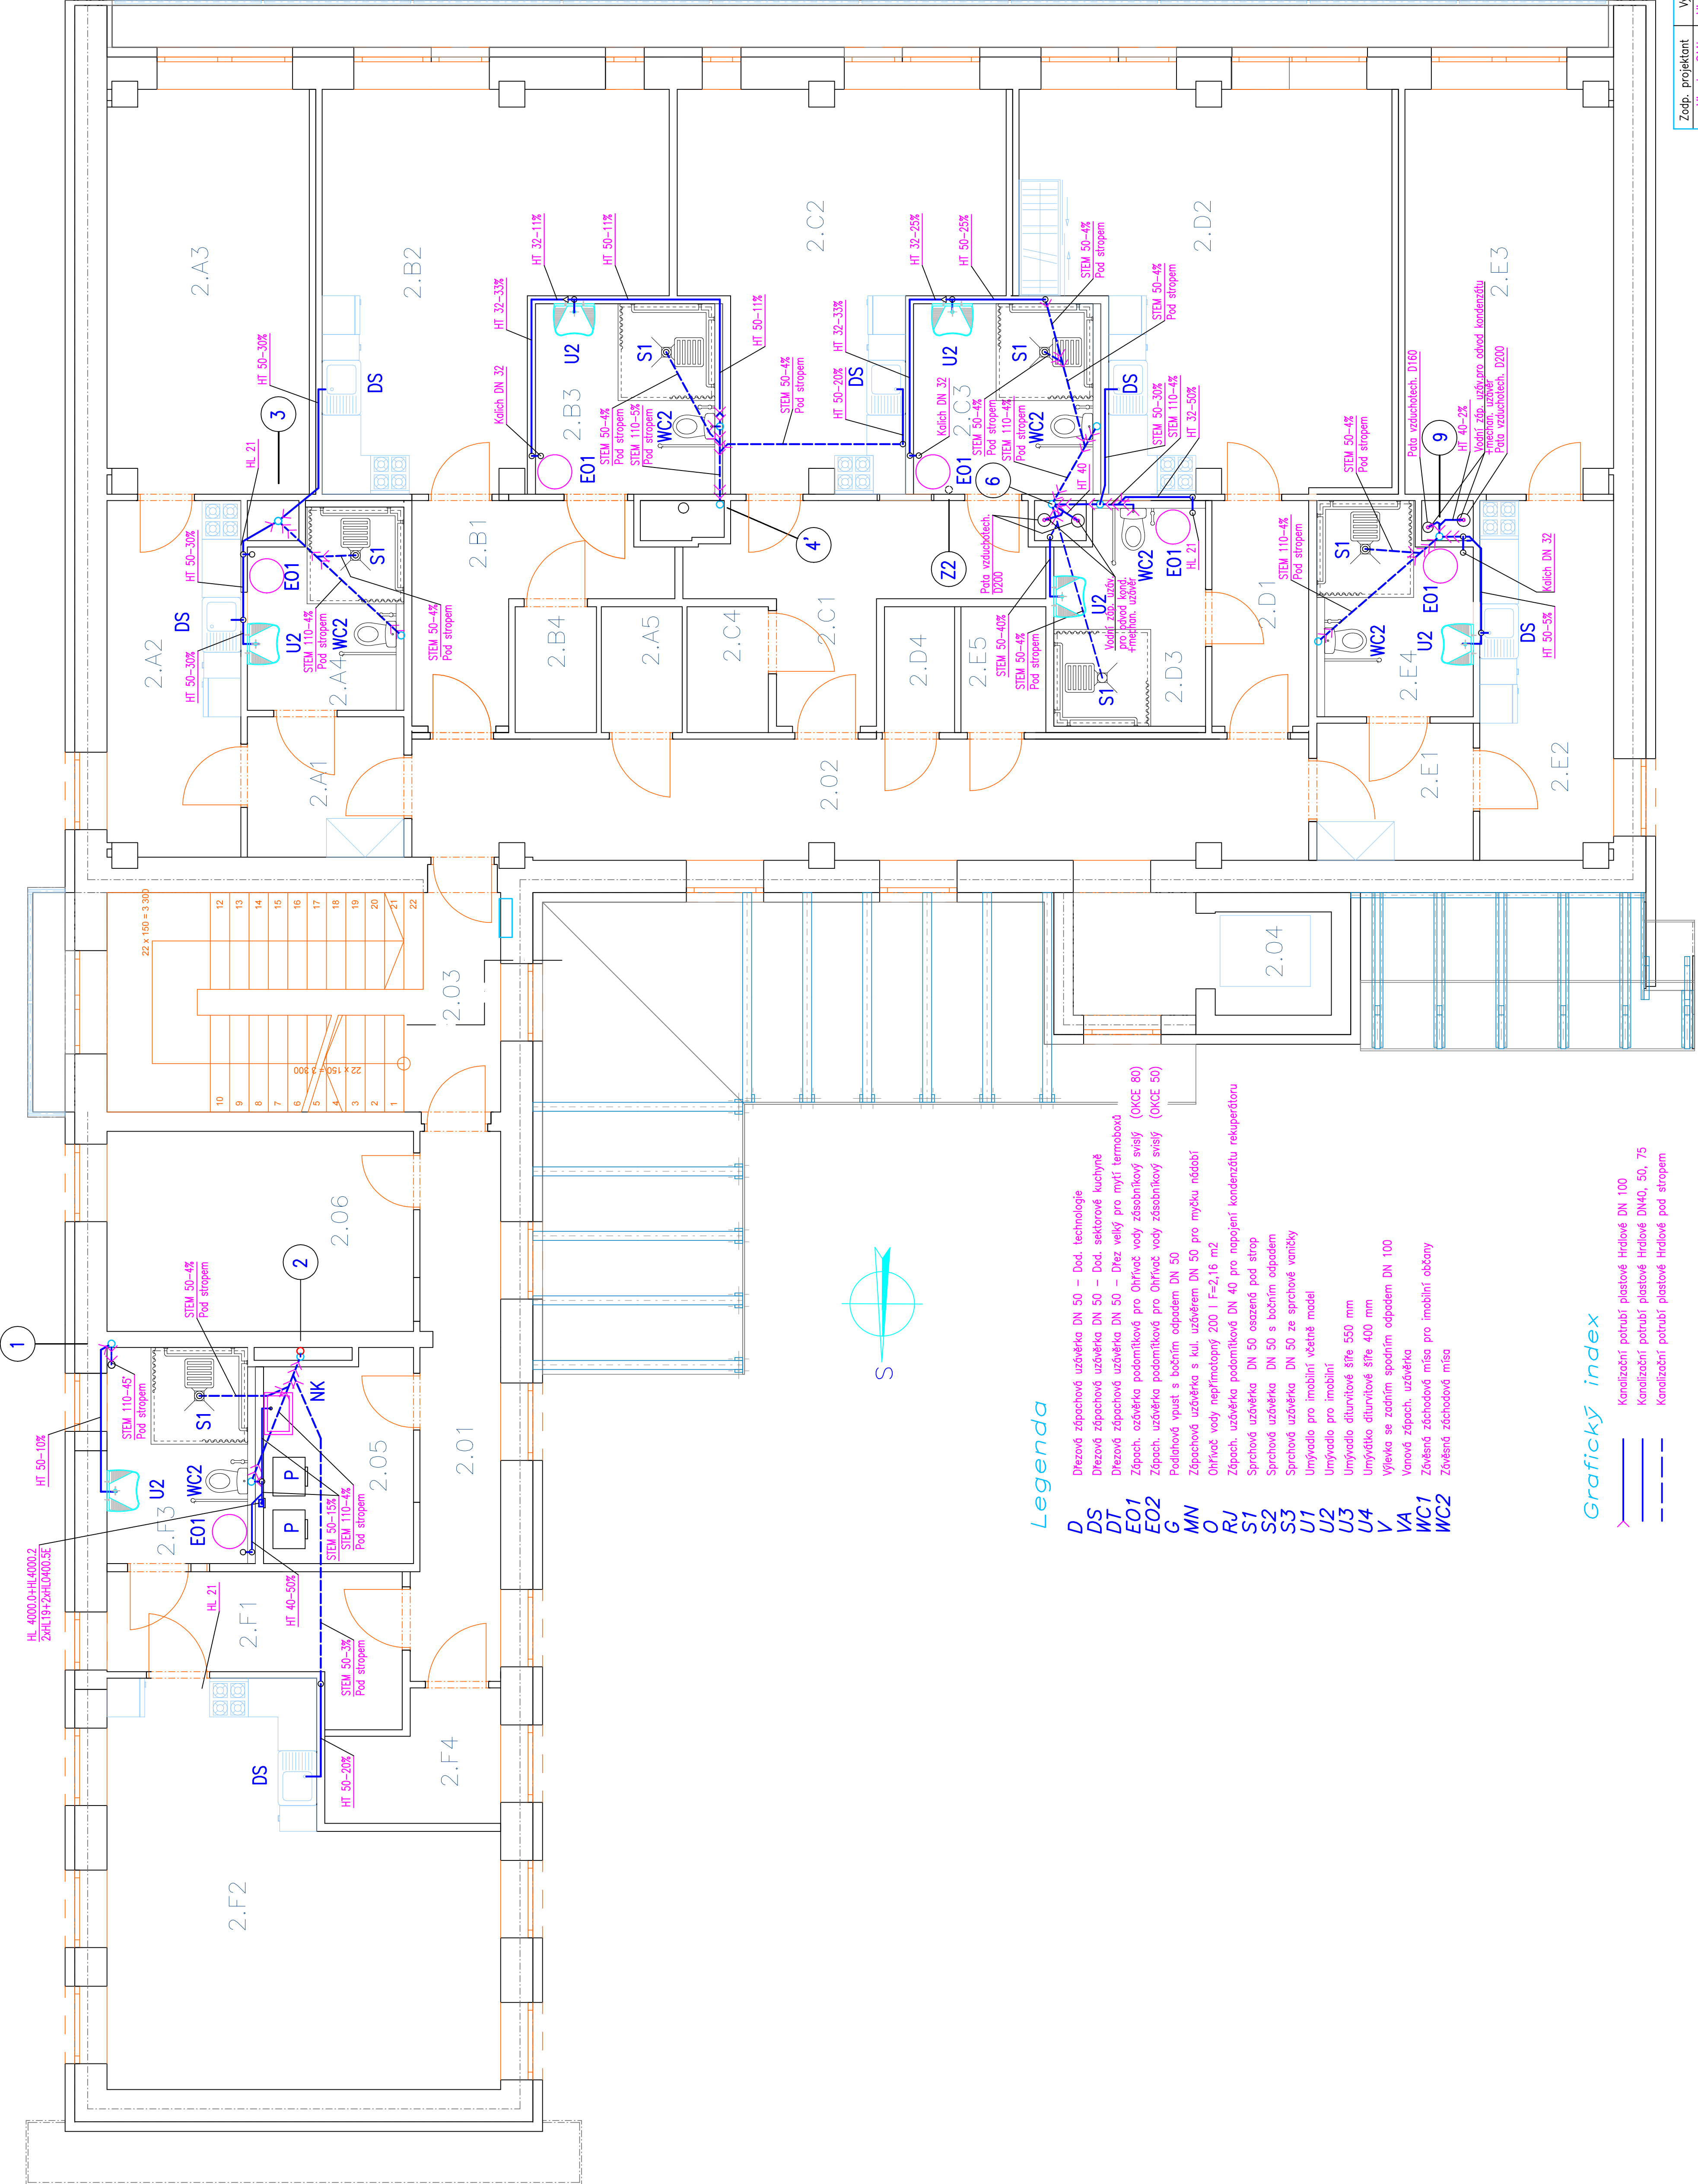

Legenda

- D Dřezová zápachová uzávěrka DN 50 – Dod. technologie
- DS Dřezová zápachová uzávěrka DN 50 – Dod. sektorové kuchyně
- DI Dřezová zápachová uzávěrka DN 50 – Dřez velký pro mytí termobobá
- E01 Zápach. uzávěrka podomítková pro Ohřivač vody zásobníkový svislý (OKCE 80)
- E02 Zápach. uzávěrka podomítková pro Ohřivač vody zásobníkový svislý (OKCE 80)
- G Podlahová vpusť s bočním odpadem DN 50
- MN Zápachová uzávěrka s kul. uzávěrem DN 50 pro myšku nádobí
- O Ohřivač vody nepřímotopný 200 l F=2,16 m2
- Ru Zápach. uzávěrka podomítková DN 40 pro napojení kondenzátu rekuperátoru
- S1 Sprchová uzávěrka DN 50 osazené pod strop
- S2 Sprchová uzávěrka DN 50 s bočním odpadem
- S3 Sprchová uzávěrka DN 50 ze sprchové vaničky
- U1 Umývadlo pro imobilní včetně model
- U2 Umývadlo pro imobilní
- U3 Umývadlo dleuvitové šře 550 mm
- U4 Umývadlo dleuvitové šře 400 mm
- V Výleška se zadním spodním odpadem DN 100
- VA Vanová zápach. uzávěrka
- WC1 Zvěšená záchodová mísa pro imobilní občany
- WC2 Zvěšená záchodová mísa

Grafický index

- Kanalizační potrubí plastové Hrdlové DN 100
- Kanalizační potrubí plastové Hrdlové DN40, 50, 75
- Kanalizační potrubí plastové Hrdlové pod stropem

Poznámka

Umývadla osadit 800 mm nad podlahu

2NP TABULKA MÍSTNOSTI			
Kategorie	Č.	Název místnosti	Plocha (m2)
Komunikační plochy	2.01	CHODBA	10,86
	2.02	CHODBA	30,30
	2.03	SCHODY	21,03
	2.04	VÝTĚH	2,97
Obytné plochy			
	2.A1	PŘEDSÍŇ	5,27
	2.A2	KUCHYŇ	11,36
	2.A3	OBÝVACÍ POKOJ	19,35
	2.A4	KOUPELNA + WC	6,88
	2.A5	SKLEP	2,46
	2.B1	PŘEDSÍŇ	8,80
	2.B2	OBÝVACÍ POKOJ + KK	26,69
	2.B3	KOUPELNA + WC	8,20
	2.B4	SKLEP	2,45
	2.B5	LODŽIE	5,26
	2.C1	PŘEDSÍŇ	10,91
	2.C2	OBÝVACÍ POKOJ + KK	24,37
	2.C3	KOUPELNA + WC	8,19
	2.C4	SKLEP	2,46
	2.C5	LODŽIE	5,26
	2.D1	PŘEDSÍŇ	5,24
	2.D2	OBÝVACÍ POKOJ + KK	31,58
	2.D3	KOUPELNA + WC	7,57
	2.D4	SKLEP	2,34
	2.D5	LODŽIE	5,26
	2.E1	PŘEDSÍŇ	5,15
	2.E2	KUCHYŇ	11,44
	2.E3	OBÝVACÍ POKOJ	19,98
	2.E4	KOUPELNA + WC	7,40
	2.E5	SKLEP	2,39
	2.F1	ZÁDVEŘÍ	8,16
	2.F2	OBÝVACÍ POKOJ + KK	32,12
	2.F3	KOUPELNA + WC	7,29
	2.F4	SKLEP	4,73
Společné prostory			
	2.05	PRÁDELNA	7,35
	2.06	SUŠARNA	14,73
			385,80 m2

Zodp. projektant	Vypracoval	Kreslil	Kontroloval
Miroslav ŠAL	Miroslav ŠAL		
Kraj	Liberecký	Okres	Semily
Investor	Město Harrachov	Harrachov	150, 512, 46
Pečovatelské byty č. 155			Datum
Harrachov			10.2017
D1.4.1 – Zdravotní technika			Účel
Půdorys 2.N.P. – Kanalizace			2017.03
1:50			Zak. číslo
			8 x A4
			Formát
			Č. výkresu