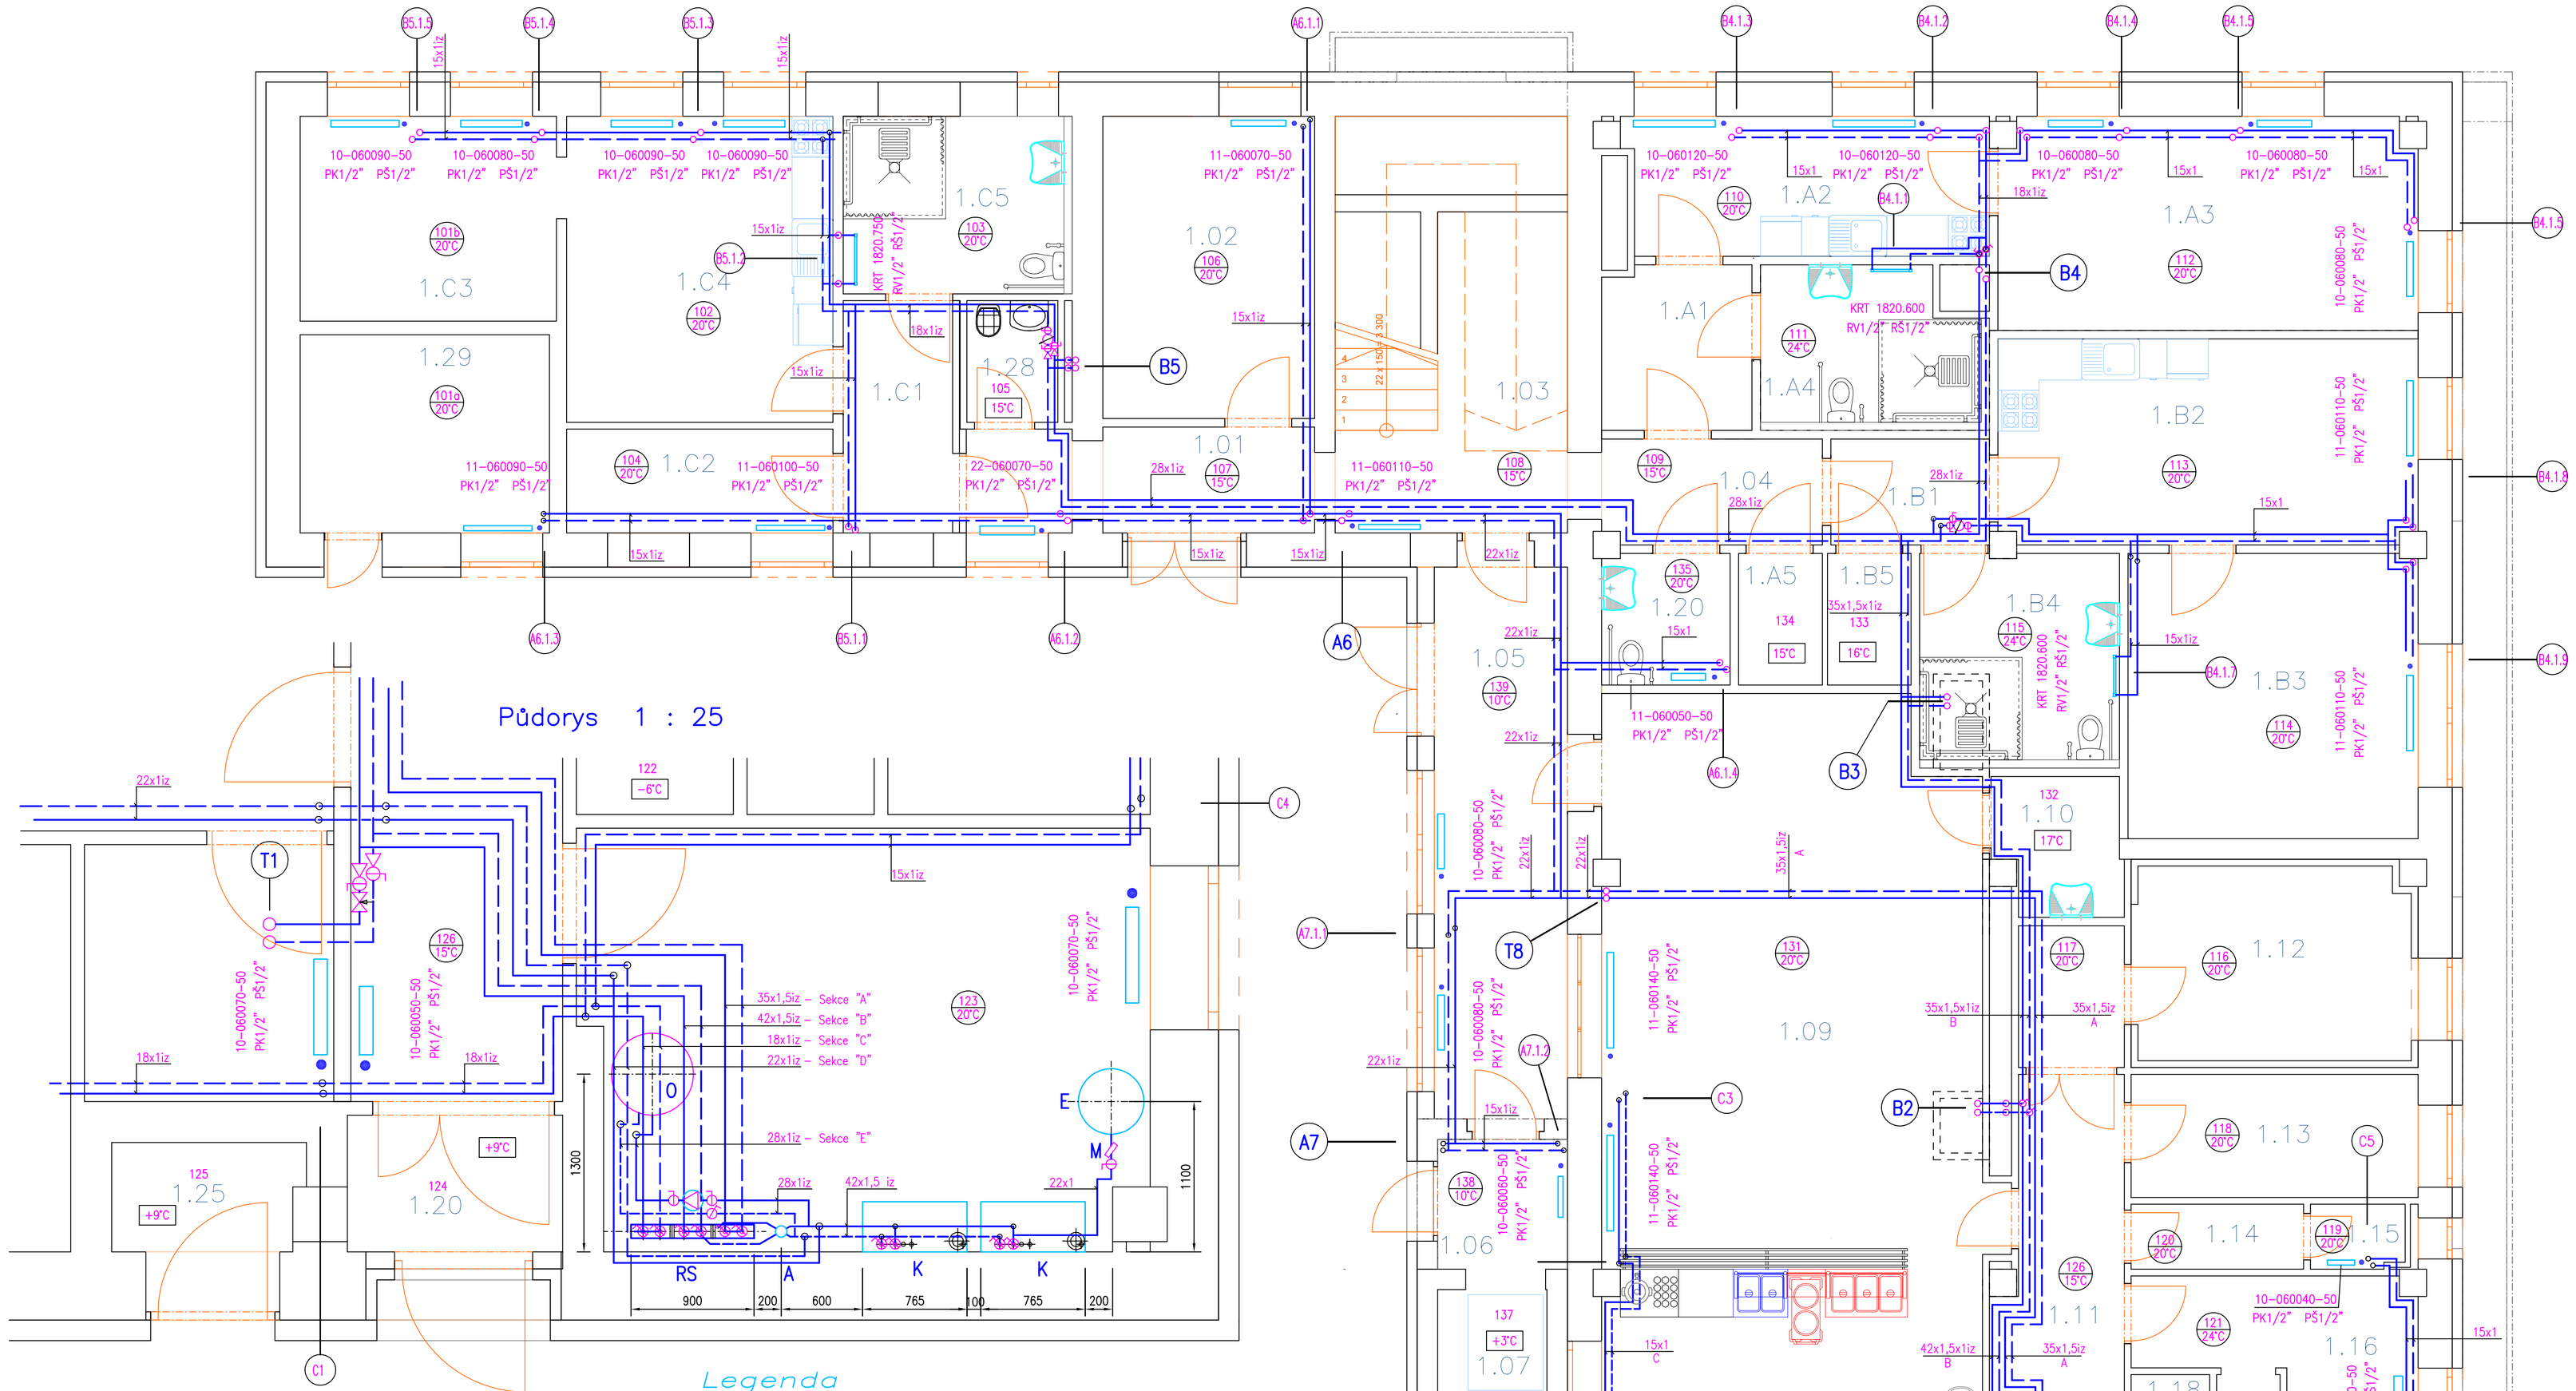

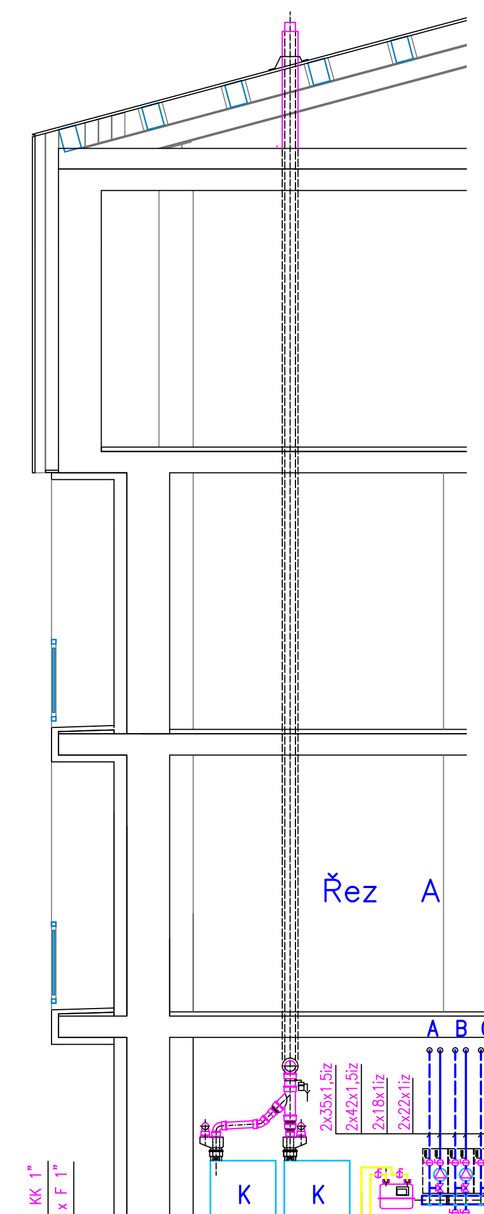

TABULKA MÍSTNOSTÍ					
Č.	Název místnosti	Plocha (m2)	Č.	Název místnosti	Plocha (m2)
Komunikační plochy			Sdílené prostory		
1.01	ZÁDVEŘÍ	7,71	1.09	KLUBOVNA	57,05
1.03	SCHODY	21,15	Technické vybavení		
1.04	CHODBA	5,44	1.02	ELEKTROMĚRY	13,72
1.05	CHODBA	15,78	1.08	STROJOVNA VÝTAHU	3,61
1.06	ZÁDVEŘÍ	3,96	1.10	MYTÍ RUKOU	3,59
1.07	EVAKUAČNÍ VÝTAH	2,97	1.12	STROJOVNA VZT	11,29
1.11	CHODBA	16,10	1.13	STROJOVNA ÚT	7,56
1.21	ZÁDVEŘÍ	1,58	1.14	PŘEDSÍŇ WC	2,40
Obytné plochy			1.15	WC	1,29
1.A1	ZÁDVEŘÍ	5,25	1.16	ŠATNA PERS.	9,08
1.A2	KUCHYŇ	10,75	1.17	SPRCHA	1,60
1.A3	OBÝVACÍ POKOJ	19,02	1.18	ÚKLID	1,99
1.A4	KOUPELNA + WC	6,89	1.19	STROJOVNA VYTÁPĚNÍ	12,56
1.A5	SKLEP	2,63	1.20	IMOBILNÍ WC	3,60
1.B1	ZÁDVEŘÍ	3,60	1.22	ODPAD	1,09
1.B2	KUCHYŇ	18,43	1.23	MYTÍ TERMOPORTŮ	3,59
1.B3	POKOJ	17,70	1.24	PŘÍPRAVNA	7,00
1.B4	KOUPELNA + WC	8,80	1.25	MYTÍ NÁDOBÍ	6,88
1.B5	SKLEP	2,63	1.26	ÚKLID	1,17
1.C1	ZÁDVEŘÍ	5,44	1.27	CHODBA PŘÍPRAVNY	4,26
1.C2	SKLEP	5,93	1.28	ÚKLID	2,37
1.C3	OBÝVACÍ POKOJ	13,13	1.29	SKLAD	9,38
1.C4	KUCHYŇ	17,47			385,45 m2
1.C5	KOUPELNA + WC	8,01			

Grafický index

- Rozvodné potrubí – UT
- Zpětné potrubí – UT
- Osa rozvodného a vratného ptrubí
- Pojistné potrubí
- Přenos

Popis otopného tělesa deskového Ventil Kompakt

10-6140-5

- Provedení tělesa – 5=Klasik, M=Radik MM
- Délka tělesa v cm
- Výška tělesa v dm
- Označení typu tělesa

Legenda

A	Anuloid do 100 kW (atyp DN 100)
AO	Automatický odvzdušňovač 3/8"
E	Tlaková expanzní nádoba 320 l, Plnící tlak 180 kPa
F	Odstředivý odkalovač s magnetickou vložkou
Č1	Cirkulační čerpadlo 25–40
Č2	Cirkulační čerpadlo – Směšovací uzel – dod. vzduchotechniky
K	Kotel plynový kondenzační Q=9,7–48,5 kW
KK	Kulový kohout s prosazenou koulí
M	Tlakoměr ø 100 rozsah 0–400 kPa včetně manom. kohoutu a smyčky
MT	Měřič tepla 1/2"
O	Ohřívač vody nepřímotopný 200 l (OKC200 NTRR)
OV	Odvzdušňovací ventil
PK	Přímý radiátorový ventil dvojregulační + Termohlavice
PŠ	Radiátorové šroubení přímé regulační
RJ	Rekuperační jednotka 800 m3/h, s teplovod.dohřevem, účin. min. 80% (Duovent Compact DV 800DCA H)
RS	Integrovaný rozdělovač+sběrač pro výkon do 150 kW
VK	Vypouštěcí kulový kohout
VV	Vyvažovací ventil

Zodp. projektant	Vypracoval	Kreslil	Kontroloval
Miroslav SAAL	Miroslav SAAL		
Kraj Liberecký	Okres Semily	MU Harrachov	
Investor: Město Harrachov, Harrachov 150, 512 46			

Pečovatelské byty č. 155 Harrachov

D1.4.2 – Ústřední vytápění

Půdorys 1.N.P.

Datum	10.2017
Účel	DPS
Zak.číslo	2017.03
Formát	10 x A4
Měřítko	1:50
Č. výkresu	D1.4.2.3