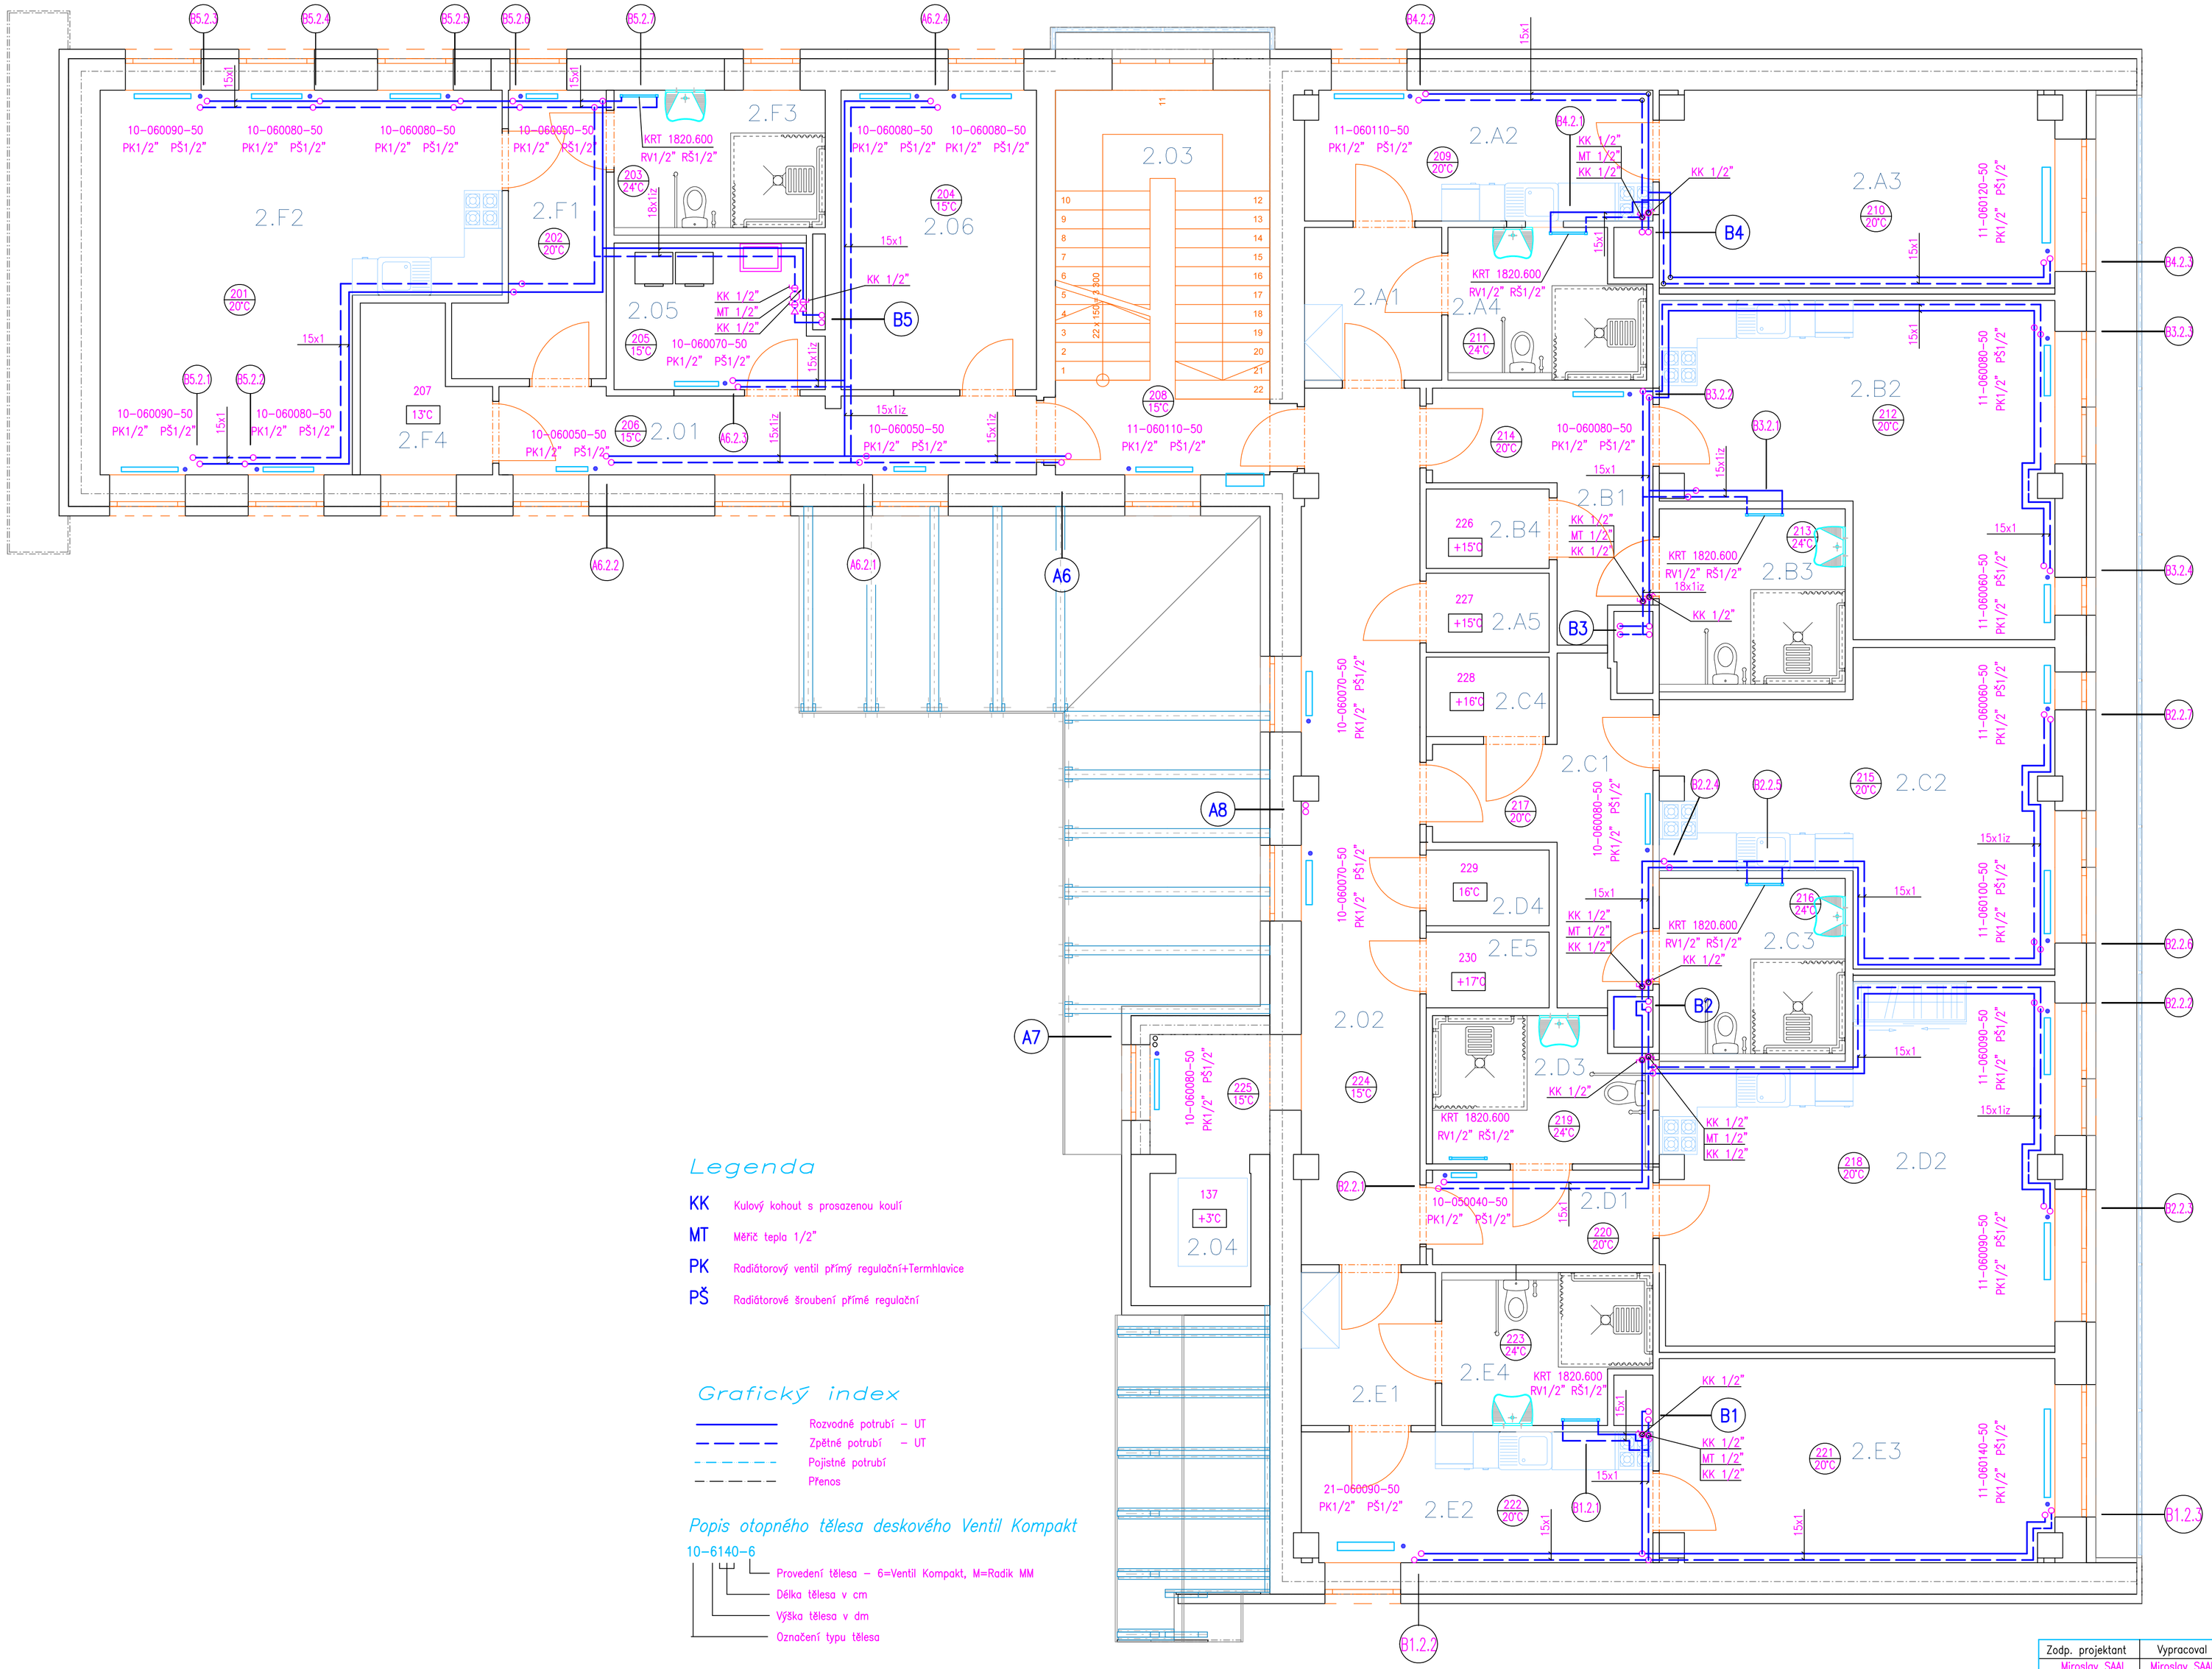

Legenda

KK	Kulový kohout s prosazenou koulí
MT	Měřič tepla 1/2"
PK	Radiátorový ventil přímý regulační+Termhlavice
PŠ	Radiátorové šroubení přímé regulační

Grafický index

- Rozvodné potrubí – UT
- Zpětné potrubí – UT
- Pojistné potrubí
- Přenos

Popis otopného tělesa deskového Ventil Kompakt

10-6140-6

- Provedení tělesa – 6=Ventil Kompakt, M=Radik MM
- Délka tělesa v cm
- Výška tělesa v dm
- Označení typu tělesa

2NP TABULKA MÍSTNOSTÍ

Kategorie zóny	Č.	Název místnosti	Plocha (m2)
Komunikační plochy			
	2.01	CHODBA	10,86
	2.02	CHODBA	30,30
	2.03	SCHODY	21,03
	2.04	VÝTAH	2,97
Obytné plochy			
	2.A1	PŘEDSÍŇ	5,27
	2.A2	KUCHYŇ	11,36
	2.A3	OBÝVACÍ POKOJ	19,35
	2.A4	KOUPELNA + WC	6,88
	2.A5	SKLEP	2,46
	2.B1	PŘEDSÍŇ	8,80
	2.B2	OBÝVACÍ POKOJ + KK	26,69
	2.B3	KOUPELNA + WC	8,20
	2.B4	SKLEP	2,45
	2.B5	LODŽIE	5,26
	2.C1	PŘEDSÍŇ	10,91
	2.C2	OBÝVACÍ POKOJ + KK	24,37
	2.C3	KOUPELNA + WC	8,19
	2.C4	SKLEP	2,46
	2.C5	LODŽIE	5,26
	2.D1	PŘEDSÍŇ	5,24
	2.D2	OBÝVACÍ POKOJ + KK	31,58
	2.D3	KOUPENA + WC	7,57
	2.D4	SKLEP	2,34
	2.D5	LODŽIE	5,26
	2.E1	PŘEDSÍŇ	5,15
	2.E2	KUCHYŇ	11,44
	2.E3	OBÝVACÍ POKOJ	19,98
	2.E4	KOUPELNA + WC	7,40
	2.E5	SKLEP	2,39
	2.F1	ZÁDVEŘÍ	8,16
	2.F2	OBÝVACÍ POKOJ + KK	32,12
	2.F3	KOUPELNA + WC	7,29
	2.F4	SKLEP	4,73
Společné prostory			
	2.05	PRÁDELNA	7,35
	2.06	SUŠÁRNA	14,73
			385,80 m2

Zodp. projektant	Vypracoval	Kreslil	Kontroloval
Miroslav SAAL	Miroslav SAAL		

Kraj Liberecký | Okres Semily | MU Harrachov

Investor: Město Harrachov, Harrachov 150, 512 46

Pečovatelské byty č. 155 Harrachov

D1.4.2 – Ústřední vytápění

Půdorys 2.N.P.

Datum	10.2017
Účel	DPS
Zak.číslo	2017.03
Formát	8 x A4
Měřítko	1:50
Č. výkresu	D1.4.2.4