


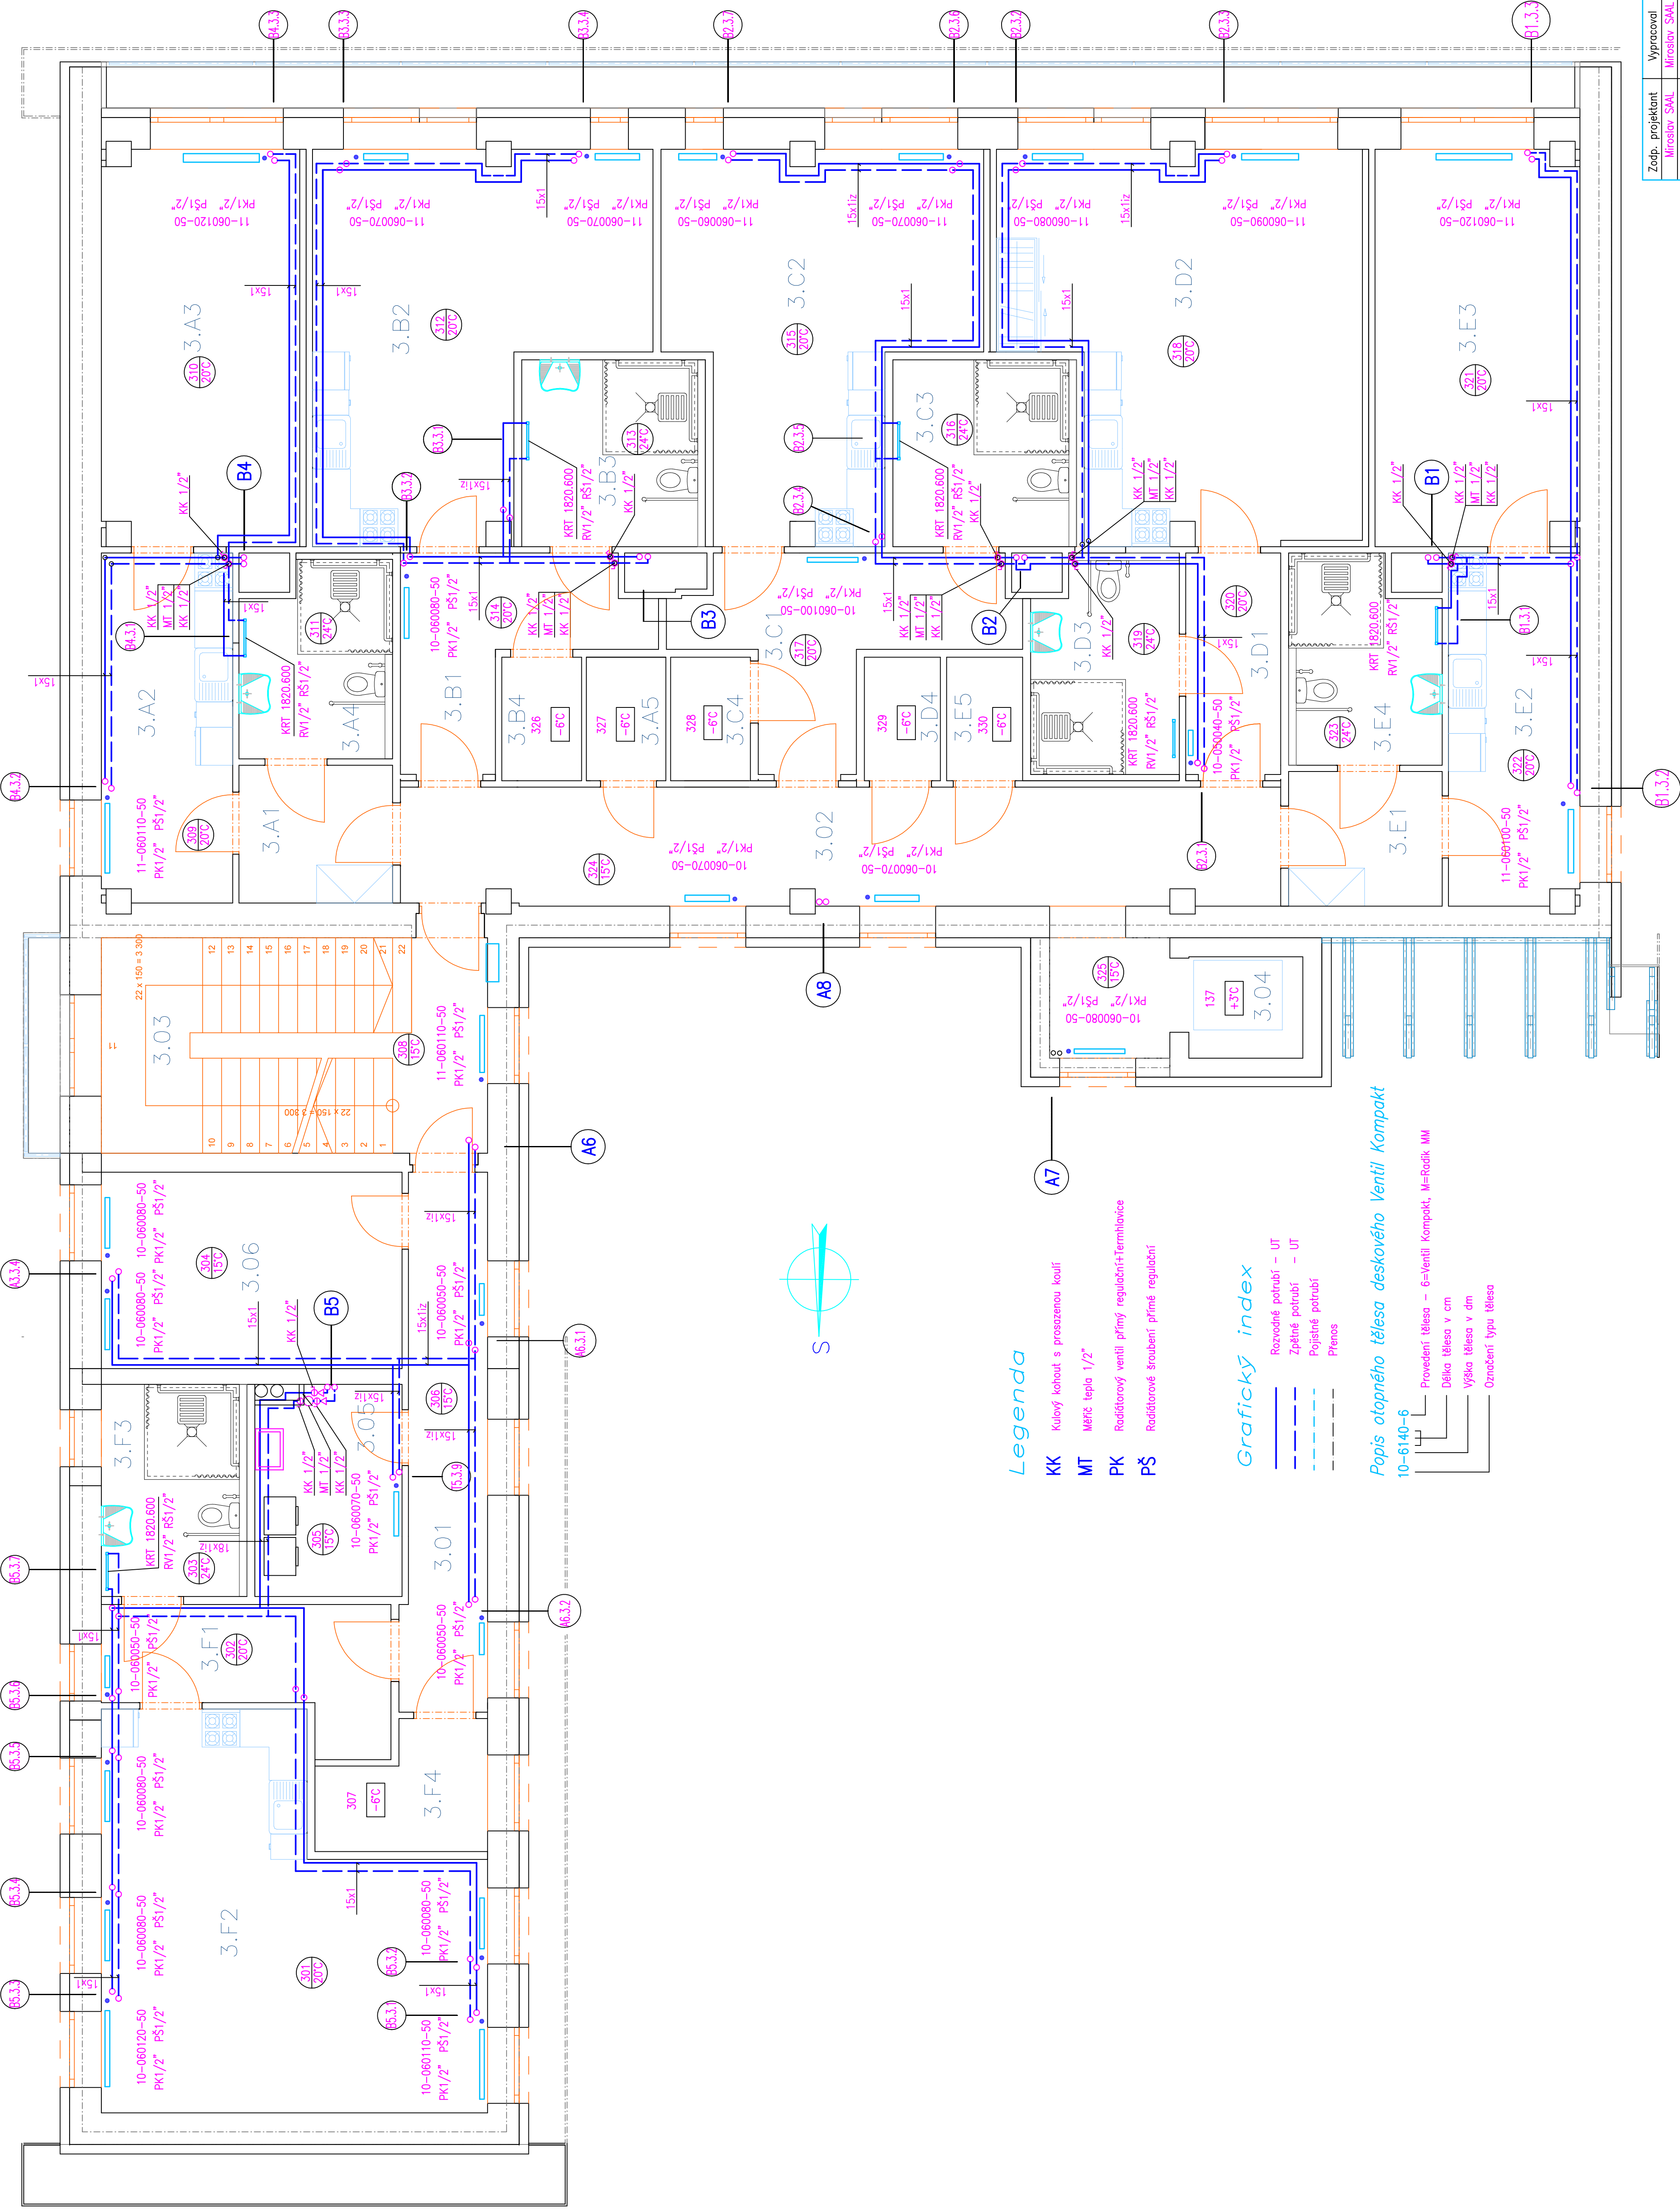

3NP TABULKA MÍSTNOSTI			
Kategorie zóny	Č.	Název místnosti	Plocha (m2)
Komunikační plochy	3.01	CHODBA	10.91
	3.02	CHODBA	29.84
	3.03	SCHODY	20.74
	3.04	VÝTĚH	2.97
Obytné plochy	3.A1	PŘEDSÍŇ	5.27
	3.A2	KUCHYŇ	11.38
	3.A3	OBÝVACÍ POKOJ	19.35
	3.A4	KOUPELNA + WC	7.00
	3.A5	SKLEP	2.45
	3.B1	PŘEDSÍŇ	8.70
	3.B2	OBÝVACÍ POKOJ + KK	26.70
	3.B3	KOUPELNA + WC	8.20
	3.B4	KOMORA	2.46
	3.B5	LODŽIE	5.26
	3.C1	PŘEDSÍŇ	10.91
	3.C2	OBÝVACÍ POKOJ + KK	24.37
	3.C3	KOUPELNA + WC	8.20
	3.C4	KOMORA	2.46
	3.C5	LODŽIE	5.26
	3.D1	PŘEDSÍŇ	5.24
	3.D2	OBÝVACÍ POKOJ + KK	31.58
	3.D3	KOUPELNA + WC	7.57
	3.D4	SKLEP	2.34
	3.D5	LODŽIE	5.26
	3.E1	PŘEDSÍŇ	5.15
	3.E2	KUCHYŇ	11.44
	3.E3	OBÝVACÍ POKOJ	19.96
	3.E4	KOUPELNA + WC	7.40
	3.E5	SKLEP	2.39
	3.F1	PŘEDSÍŇ	8.16
	3.F2	OBÝVACÍ POKOJ + KK	32.12
	3.F3	KOUPELNA + WC	7.29
	3.F4	SKLEP	4.73
Společné prostory			
	3.05	PRADELNA	7.79
	3.06	SUŠARNA	14.72
			385.67 m2

Zodp. projektant	Wypracoval	Kreslil	Kontroloval
Miroslav SAAL	Miroslav SAAL		
Kraj	Liberecký	Okres	Smolná
Investor	Město Harrachov	Harrachov	150, 512, 46
Datum			
10.2017			
Účel			
DPS			
Zak. číslo			
2017.03			
Formát			
8 x A4			
Měřítko			
Č. výkresu			
1:50			

Pečovatelské byty č. 155
Harrachov

D1.4.2 – Ústřední vytápění
Půdorys 3.N.P.

1:50

Legenda

- KK Kulový kohout s prosvazkou kouř
- MT Měřič tepla 1/2"
- PK Radiátorový ventil přímý regulační+Termoklape
- PŠ Radiátorové šroubení přímé regulační

Grafický index

- Rozvodné potrubí – UT
- - - Zpětné potrubí – UT
- - - Pojistné potrubí
- - - Přenos

Popis otopného tělesa deskového Ventil Kompakt

10-6140-6

- Provedení tělesa – 6=Ventil Kompakt, M=Radik MM
- Délka tělesa v cm
- Výška tělesa v dm
- Označení typu tělesa