


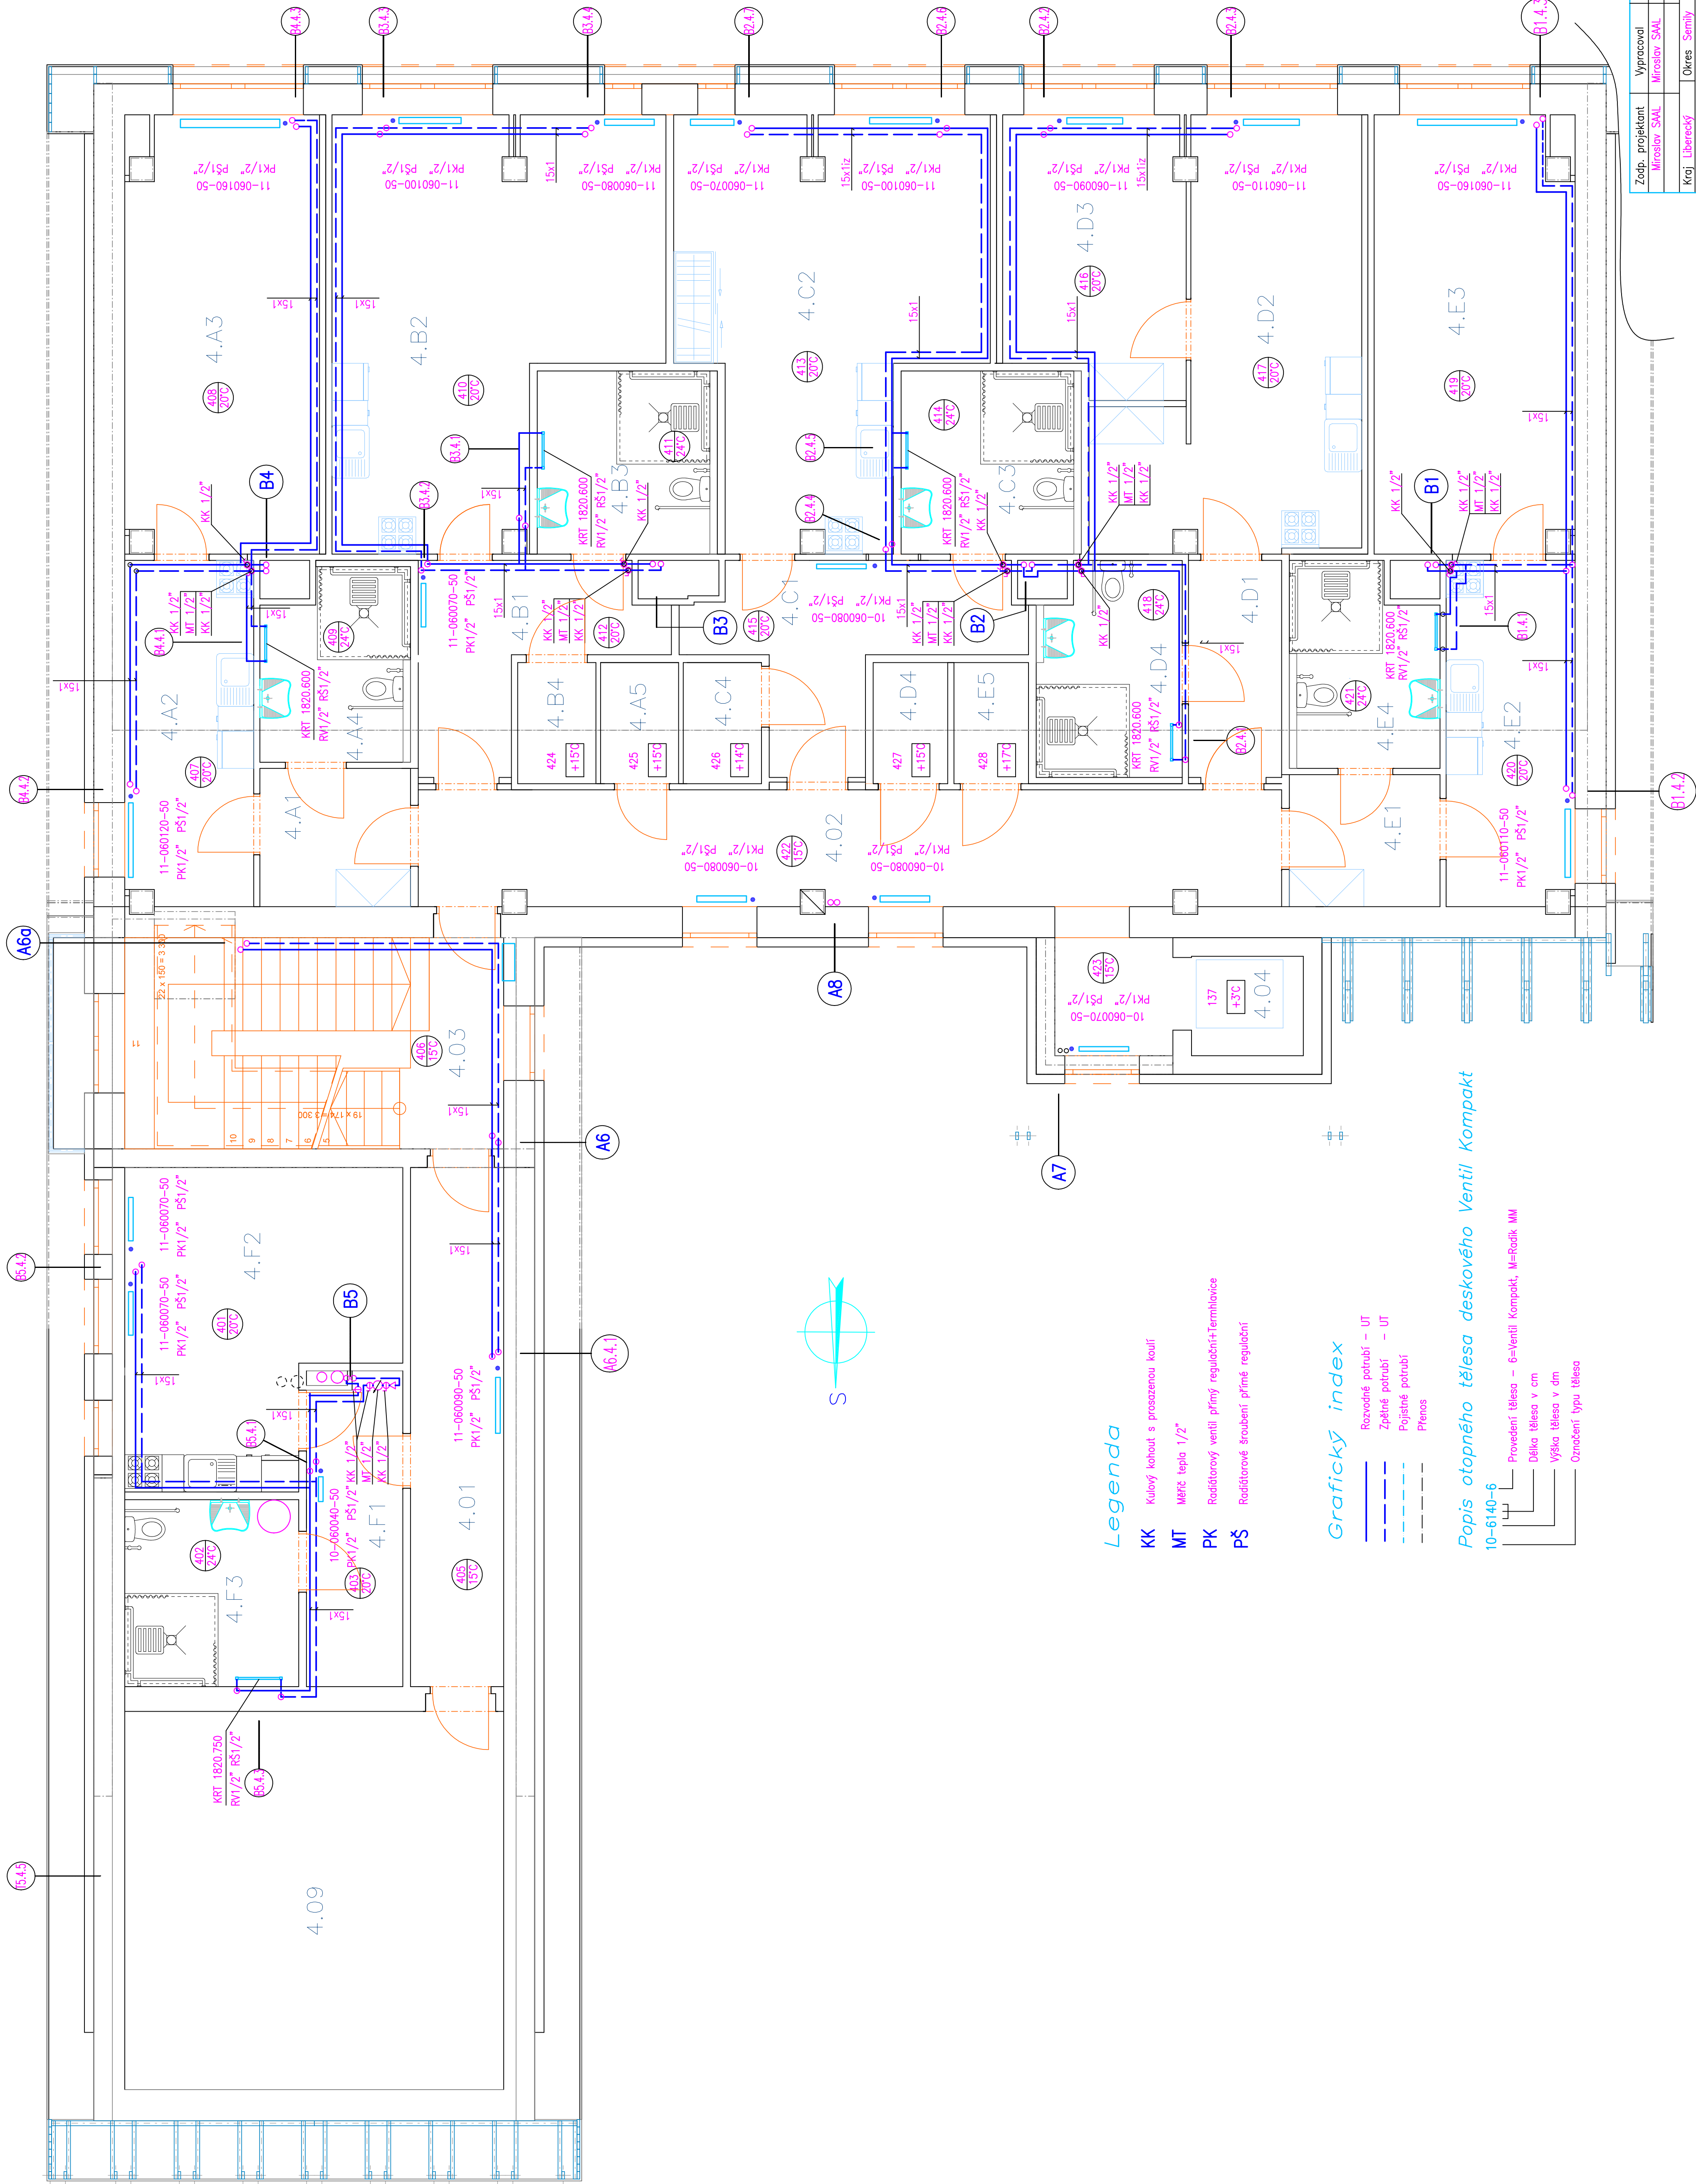

4NP TABULKA MÍSTNOSTÍ			
Kategorie zóny	Č.	Název místnosti	Plocha (m2)
Komunikační plochy	4.01	CHODBA	12,54
	4.02	CHODBA	41,50
	4.03	SCHODY	20,74
	4.04	VÝTĚH	2,97
Obytné plochy			
4.A1		PŘEDSÍŇ	5,40
4.A2		KUCHYŇ	11,44
4.A3		OBÝVACÍ POKOJ	22,19
4.A4		KOUPELNA + WC	7,00
4.A5		SKLEP	2,45
4.B1		PŘEDSÍŇ	8,70
4.B2		OBÝVACÍ POKOJ + KK	30,12
4.B3		KOUPELNA + WC	8,20
4.B4		KOMORA	2,46
4.C1		PŘEDSÍŇ	10,91
4.C2		OBÝVACÍ POKOJ + KK	28,28
4.C3		KOUPELNA + WC	8,20
4.C4		KOMORA	2,46
4.D1		PŘEDSÍŇ	5,24
4.D2		KUCHYŇ	22,97
4.D3		POKOJ	12,58
4.D4		KOUPELNA + WC	7,57
4.D5		SKLEP	2,34
4.E1		PŘEDSÍŇ	5,15
4.E2		KUCHYŇ	11,44
4.E3		OBÝVACÍ POKOJ	22,19
4.E4		KOUPELNA + WC	7,40
4.E5		SKLEP	2,39
4.F1		ZÁVĚRÍ	7,88
4.F2		OBÝVACÍ POKOJ + KK	19,91
4.F3		KOUPELNA + WC	8,43
Osbarní			
4.09		PŮDA	37,16
			388,21 m2

Zodp. projektant	Vypracoval	Kreslil	Kontroloval
Miroslav ŠAAL	Miroslav ŠAAL		
Kraj	Liberecký	Okres	Semily
Investor	Město Harrachov	Harrachov	150, 512 46
Pečovatelské byty č. 155			Datum
Harrachov			10.2017
			Účel
			DPS
			Zak. číslo
			2017.03
			Formát
			8 x A4
			Měřítko
			Č. výkresu
D1.4.2 – Ústřední vytápění			1:50
Půdorys 4.N.P.			D1.4.2.6