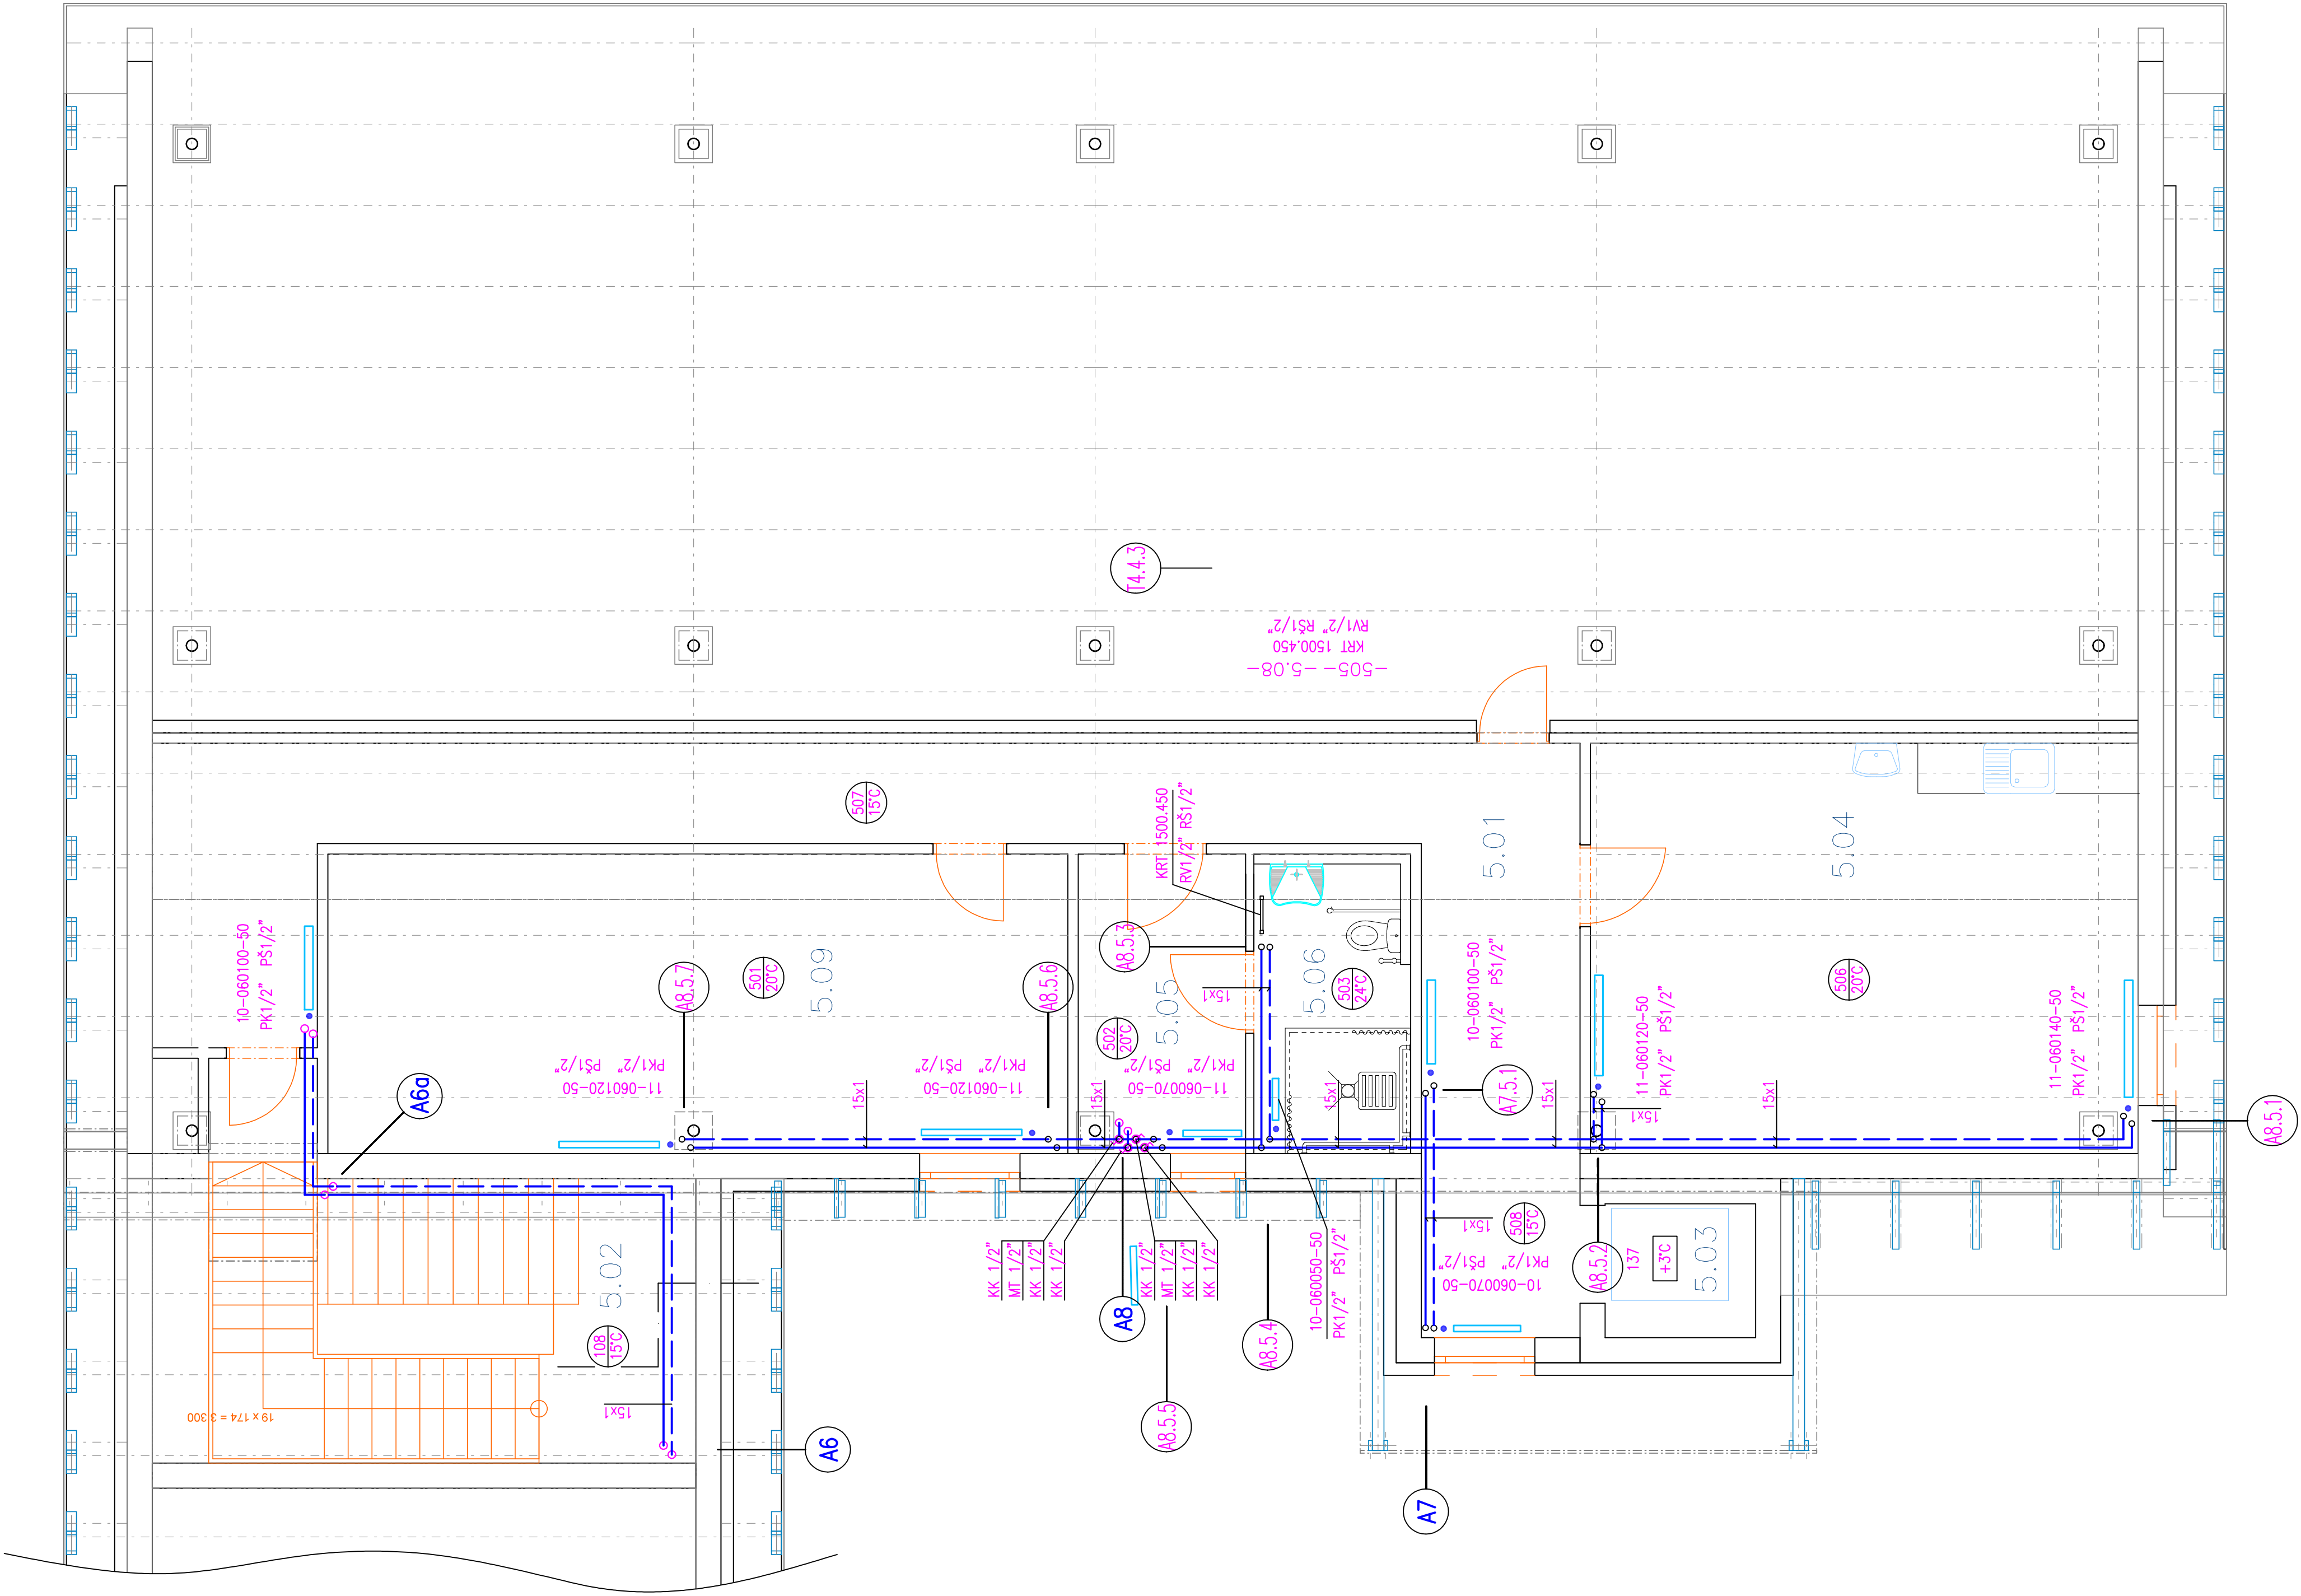


| SNP TABULKA MÍSTNOSTI |               |                 |             |
|-----------------------|---------------|-----------------|-------------|
| Kategorie zóny        | Č.            | Název místnosti | Plocha (m2) |
| Kommunikační plochy   | 5.01          | CHOŘBA          | 36.89       |
|                       | 5.02          | SCHODY          | 23.97       |
|                       | 5.03          | VÝTAH           | 2.97        |
| Sdílené prostory      |               |                 |             |
| 5.04                  | DOMÁCÍ PÉČE   |                 | 31.64       |
| 5.08                  | ČÍTARNA       |                 | 31.48       |
| Technické vybavení    |               |                 |             |
| 5.05                  | ŠATNA         |                 | 6.95        |
| 5.06                  | KOUPELNA A WC |                 | 6.35        |
|                       |               |                 | 140.22 m2   |

### Legenda

- KK Kulový kohout s prázdnou koulí
- MT Mříž teplo 1/2"
- PK Radiační ventil přímý regulace+Termibloce
- PŠ Radiační šroubení přímé regulace

### Grafický index

- Rozvodné potrubí – UT
- Zpětné potrubí – UT
- - - - - Pojistné potrubí
- - - - - Přenos

### Popis topného tělesa deskového Ventil Kompakt

- 10-6140-6
- Provedení tělesa – 6=Ventil Kompakt, M=Radik MM
- Délka tělesa v cm
- Výška tělesa v dm
- Označení typu tělesa

|                            |                                        |         |             |                          |
|----------------------------|----------------------------------------|---------|-------------|--------------------------|
| Zodp. projektant           | Vypracoval                             | Kreslil | Kontroloval |                          |
| Miroslav ŠAL               | Miroslav ŠAL                           |         |             |                          |
| Kraj                       | Okres                                  | MU      | Harrachov   |                          |
| Investor                   | Město Harrachov, Harrachov 150, 512 46 |         |             | Datum 10.2017            |
| Pečovatelské byty č. 155   |                                        |         |             | Účel DPS                 |
| Harrachov                  |                                        |         |             | Zak. číslo 2017/03       |
| D1.4.2 – Ústřední vytápění |                                        |         |             | Formát 6 x A4            |
| Půdorys 5.N.P.             |                                        |         |             | Č. výkresu 1:50 D1.4.2.7 |