


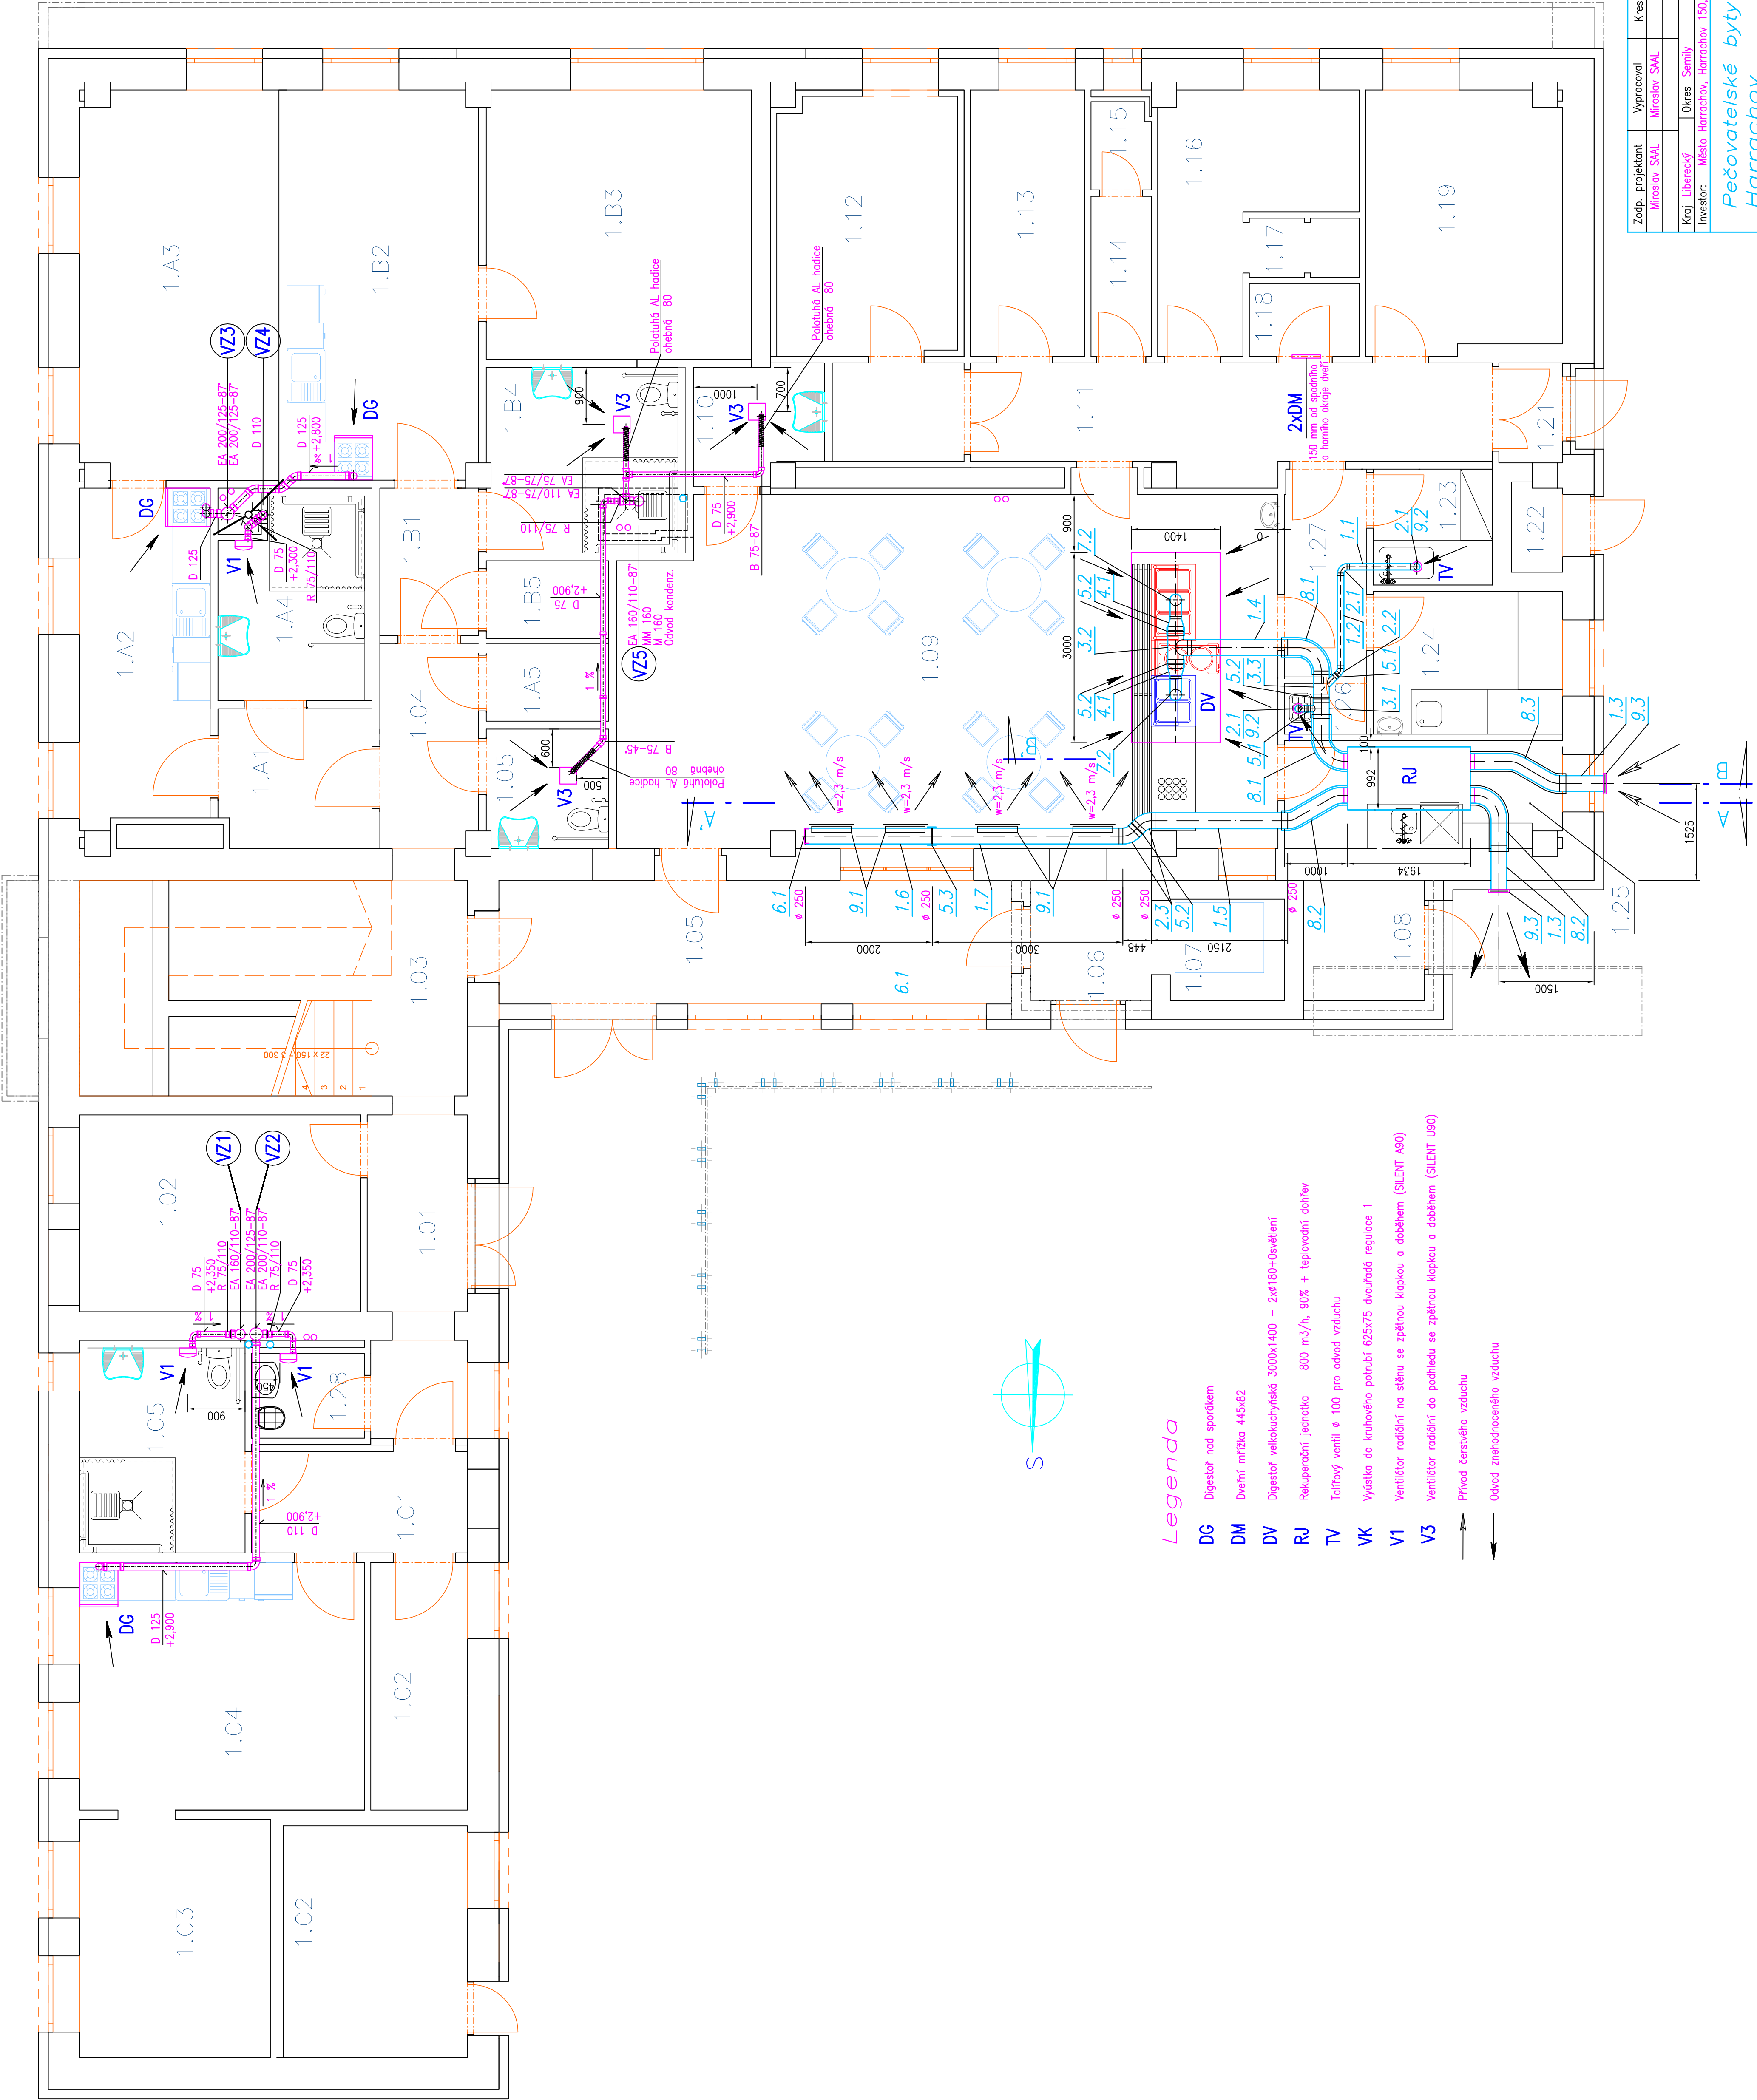

TABULKA MÍSTNOSTÍ		
Kategorie zóny	Název místnosti	Plocha (m ²)
Komunikační plochy	1.01 ZÁDVEŘÍ	7,71
	1.03 SCHODY	21,15
	1.04 CHODBA	5,44
	1.05 CHODBA	15,79
	1.06 ZÁDVEŘÍ	3,96
	1.07 EVAKUAČNÍ VÝTAH	2,97
	1.11 CHODBA	16,10
Obytné plochy	1.21 ZÁDVEŘÍ	1,58
	1.25 ZÁDVEŘÍ	5,25
	1.26 KUCHYŇ	10,75
	1.27 OBYVACÍ POKOJ	19,02
	1.28 KOUPELNA + WC	6,89

Zodp. projektant	Wypracoval	Kreslil	Kontroloval
Kraj	Liberecký	Okres	Semily
Investor	Město Harrachov	MU	Harrachov
Datum			
10.2017			
Účel			
DPS			
Zak. číslo			
2017.03			
Formát			
8 x A4			
Č. výkresu			
1:50 D1.4.3.3			