


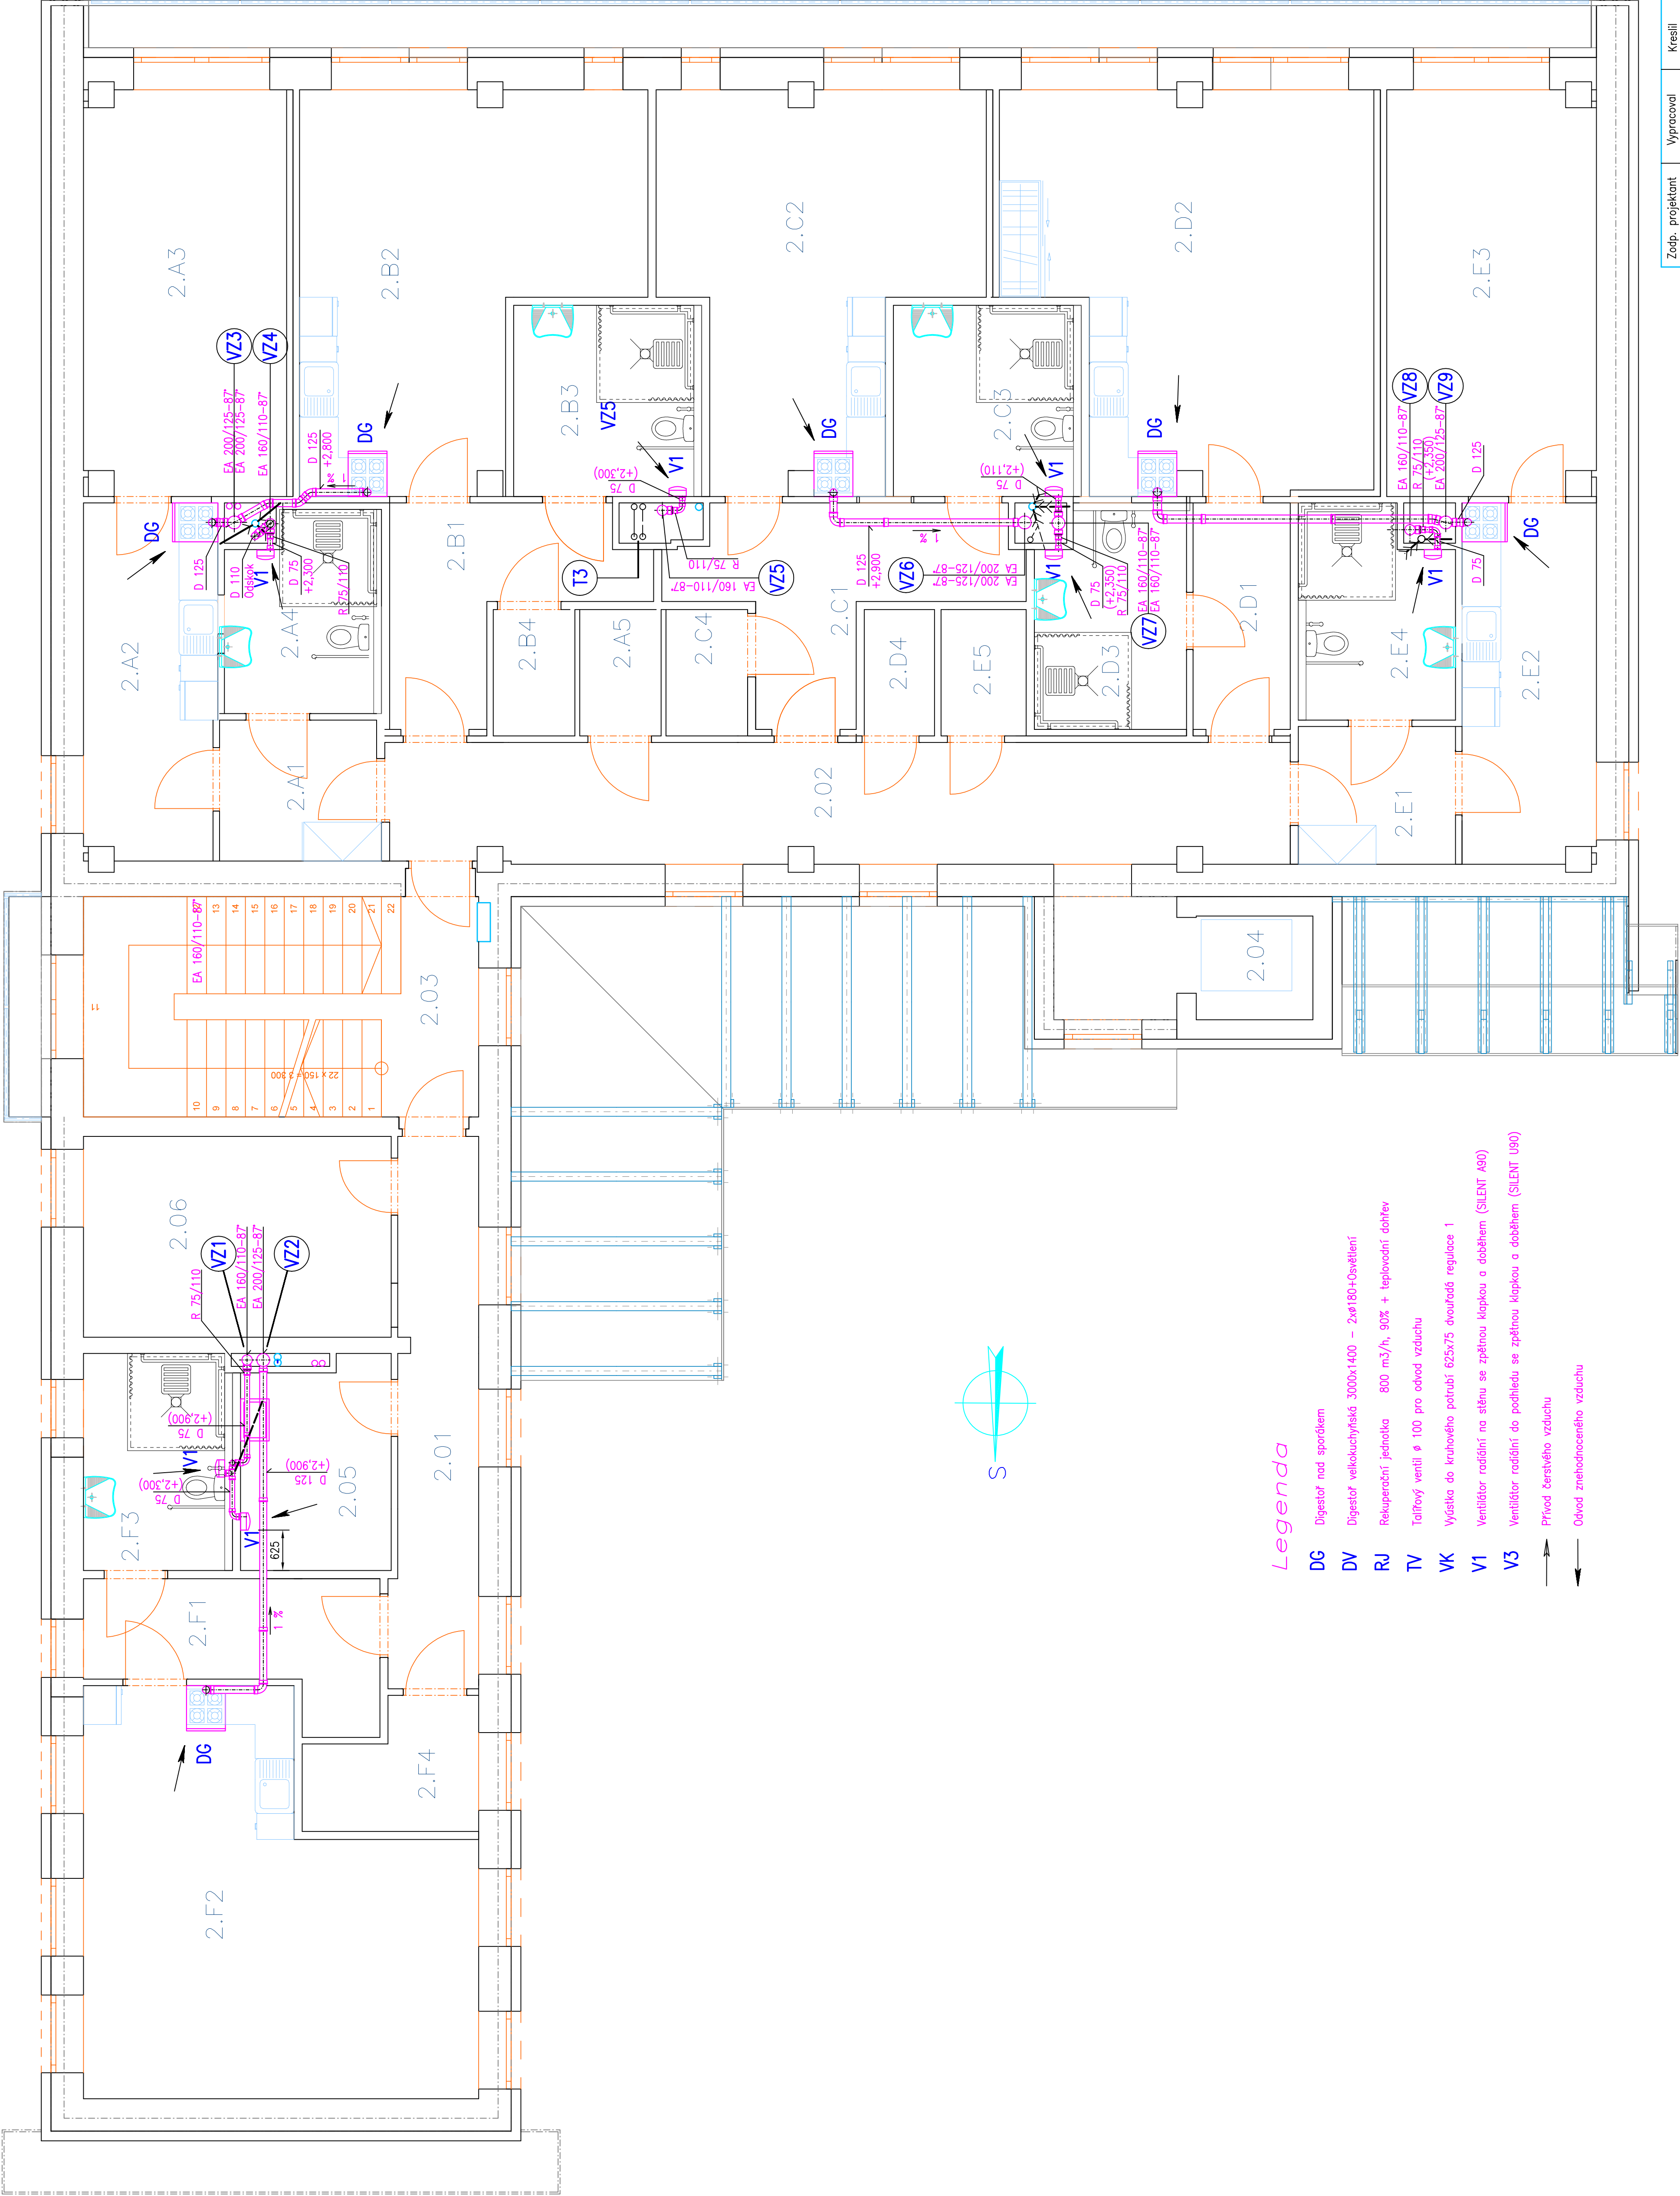

Legenda

- DG Digestor nad sporákem
- DV Digestor velkokuchyňská 3000x1400 – 2ø180+Ověřlení
- RJ Rekuperační jednotka 800 m3/h, 90% + teplovodní dohřev
- TV Třířivý ventil ø 100 pro odvod vzduchu
- VK Výška do kruhového potrubí 625x75 dvouřadů regulace 1
- V1 Ventilátor radiální na stěnu se zpětnou klapkou a doběhem (SILENT 680)
- V3 Ventilátor radiální do podhledu se zpětnou klapkou a doběhem (SILENT 090)
- Přirod čerstvého vzduchu
- Odvod znehodnoceného vzduchu

2NP TABULKA MÍSTNOSTÍ			
Kategorie zóny	Č.	Název místnosti	Plocha (m2)
Komunikační plochy	2.01	CHODBA	10,86
	2.02	CHODBA	30,30
	2.03	SCHODY	21,03
	2.04	VÝTAH	2,97
Obytné plochy	2.A1	PŘEDSÍŇ	5,27
	2.A2	KUCHYŇ	11,36
	2.A3	OBÝVACÍ POKOJ	19,35
	2.A4	KOUPELNA + WC	8,88
	2.A5	SKLEP	2,46
	2.B1	PŘEDSÍŇ	8,80
	2.B2	OBÝVACÍ POKOJ + KK	26,69
	2.B3	KOUPELNA + WC	8,20
	2.B4	SKLEP	2,45
	2.B5	LODŽIE	5,26
	2.C1	PŘEDSÍŇ	10,91
	2.C2	OBÝVACÍ POKOJ + KK	24,37
	2.C3	KOUPELNA + WC	8,19
	2.C4	SKLEP	2,46
	2.C5	LODŽIE	5,26
	2.D1	PŘEDSÍŇ	5,24
	2.D2	OBÝVACÍ POKOJ + KK	31,58
	2.D3	KOUPELNA + WC	7,57
	2.D4	SKLEP	2,34
	2.D5	LODŽIE	5,26
	2.E1	PŘEDSÍŇ	5,15
	2.E2	KUCHYŇ	11,44
	2.E3	OBÝVACÍ POKOJ	19,98
	2.E4	KOUPELNA + WC	7,40
	2.E5	SKLEP	2,39
	2.F1	ZADVĚŘÍ	8,16
	2.F2	OBÝVACÍ POKOJ + KK	32,12
	2.F3	KOUPELNA + WC	7,29
	2.F4	SKLEP	4,73
Společné prostory			
	2.05	PRADELNA	7,35
	2.06	SUSÁRNA	14,73
			365,60 m2

Zodp. projektant	Wypracoval	Kreslil	Kontroloval
Miroslav ŠAAL	Miroslav ŠAAL		
Kraj	Liberecký	Okres	MU Harrachov
Investor	Město Harrachov	Harrachov 150, 512 46	
Pečovatelské byty č. 155			Datum 10.2017
Harrachov			Účel DPS
D1.4.3–Vzduchotechnika			Zak. číslo 2017.03
Půdorys 2.N.P.			Formát 8 x A4
			Měřítko Č. výkresu 1:50
			D1.4.3.4