


ŘEZ E - E' 1:50

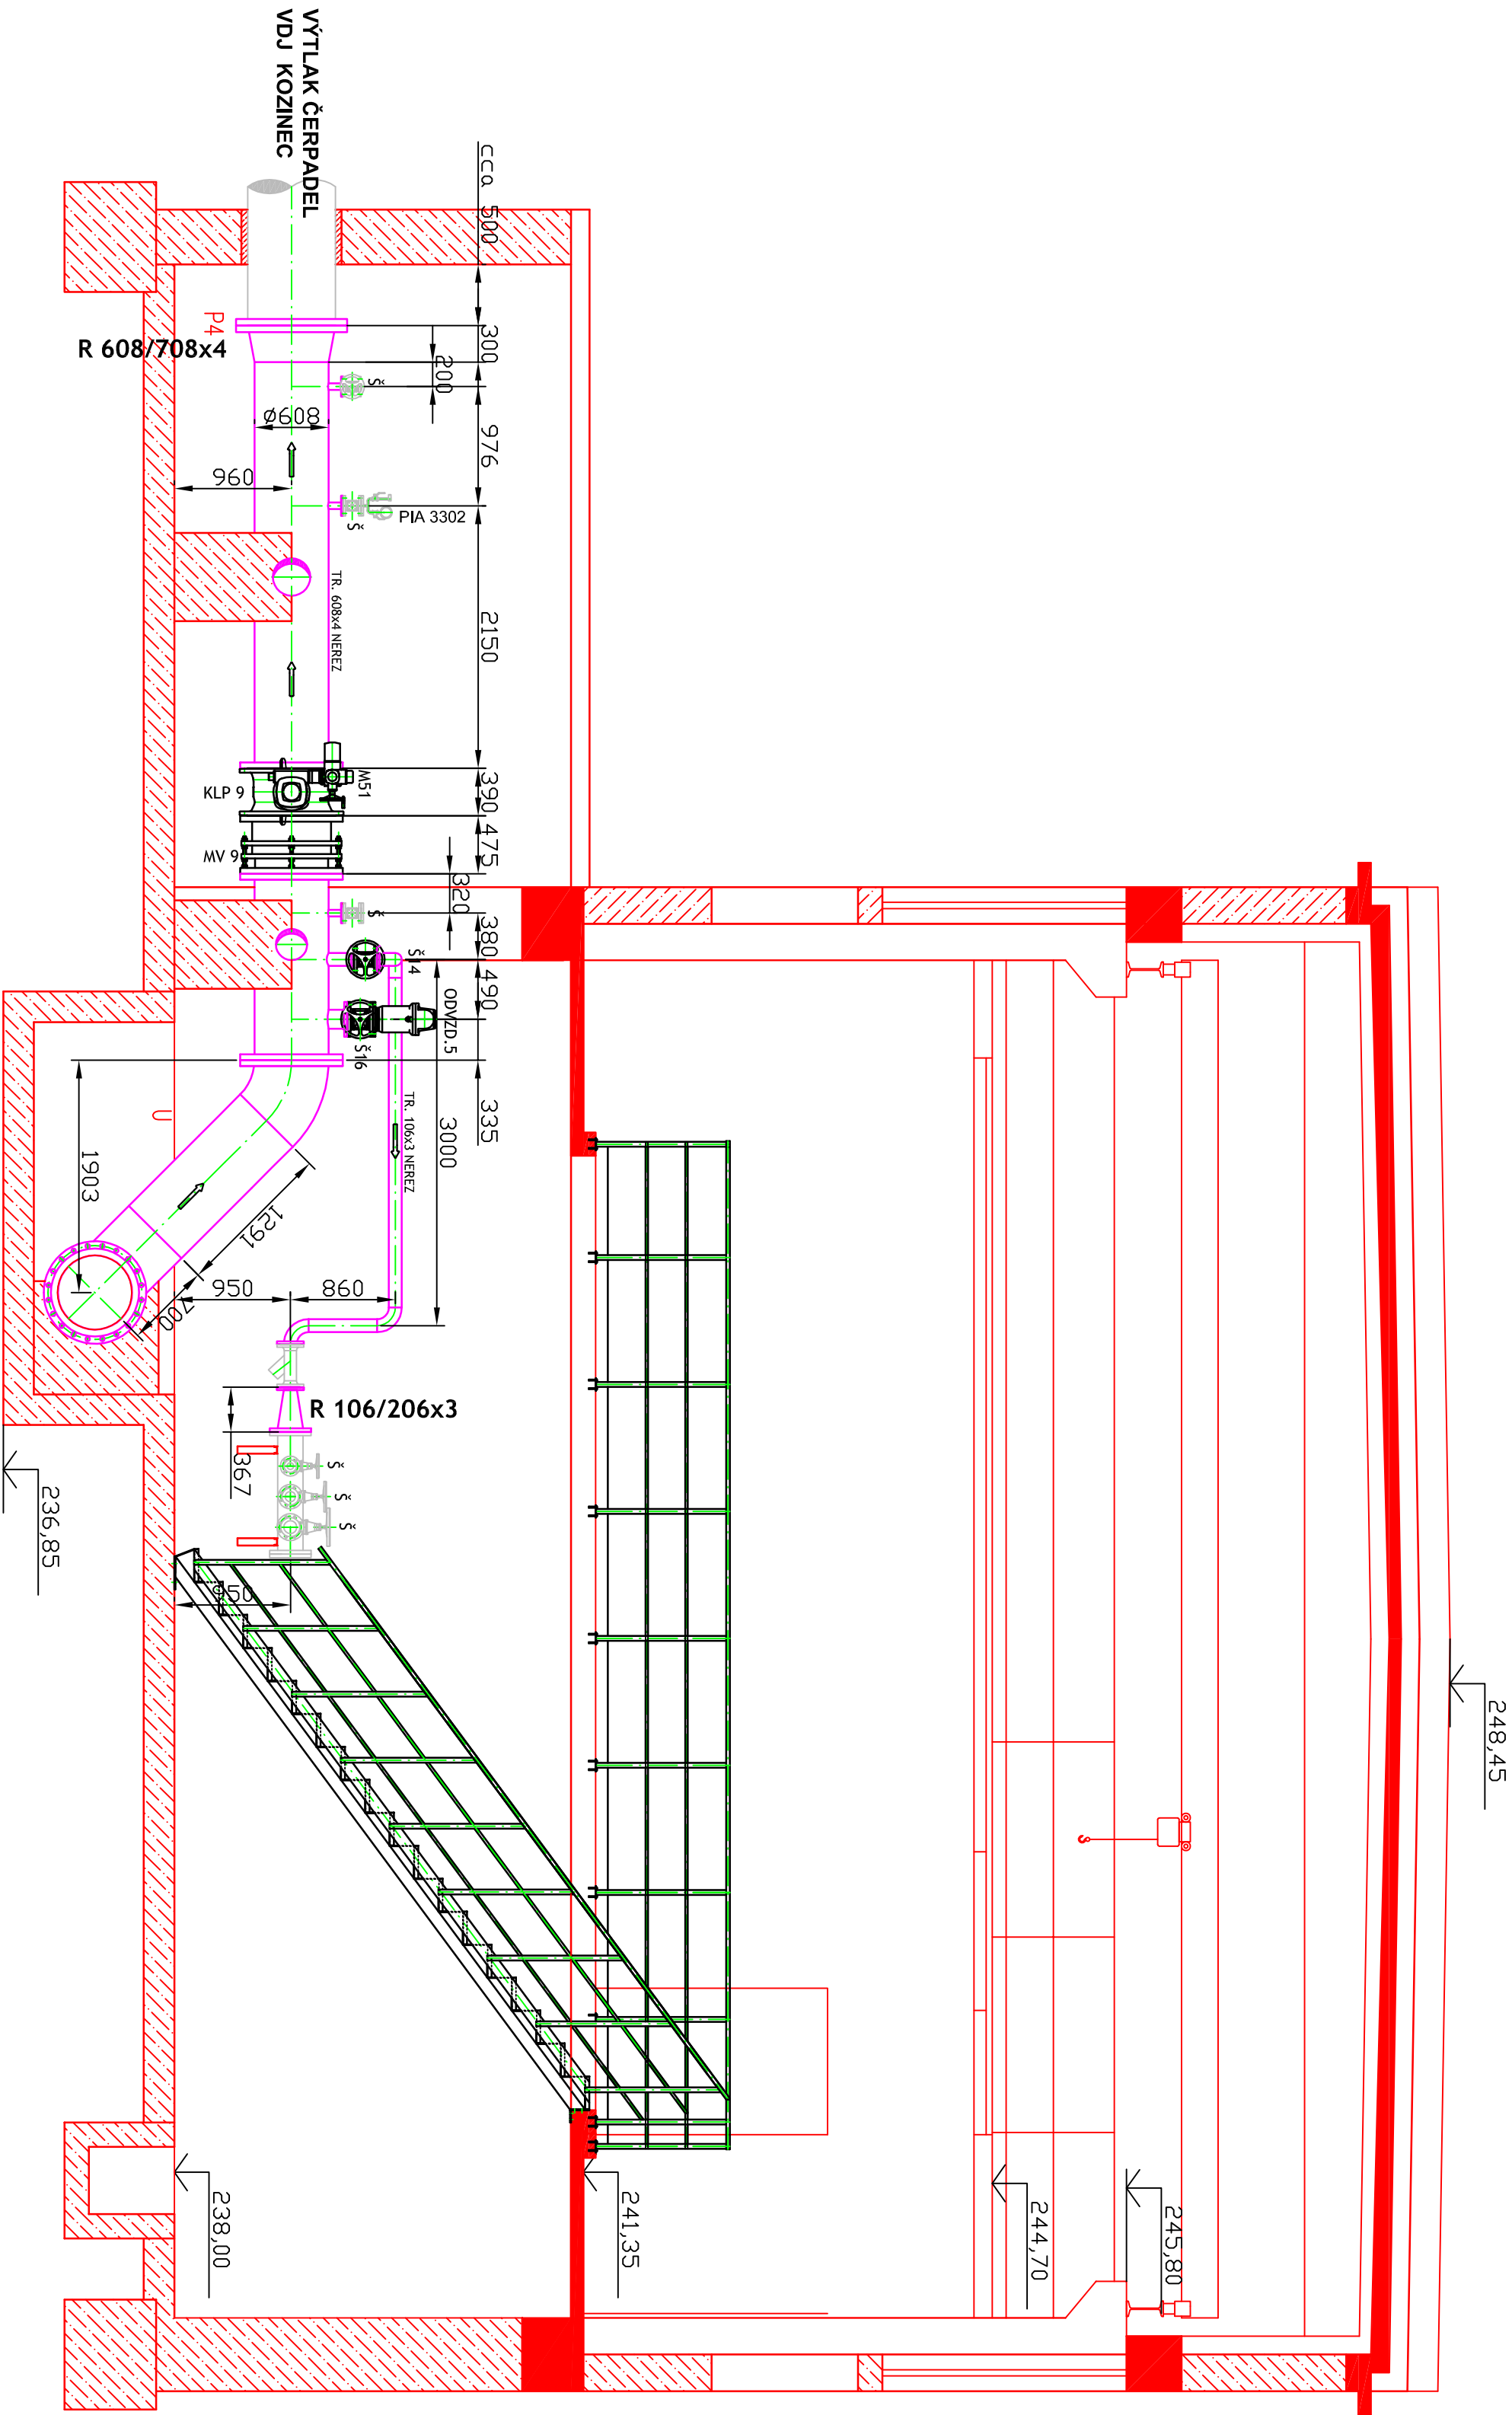

LEGENDA POPISU :

- ODVZD. - ODVZUŠNĚNÍ
CLA - CLA-VÁL VENTIL
ZKLP - ZPĚTNÁ KLAPKA PŘÍRUBOVÁ
ZKLM - ZPĚTNÁ KLAPKA MEZI PŘÍRUBOVÁ
Š - ŠOUPÁTKO
MV - MONTÁŽNÍ VLOŽKA
KK - KULOVÝ KOHOUT
FIL - FILTR CLA-VÁL

LEGENDA ČAR :

- SÁŇÍ ČERPADEL
VÝTLAK ČERPADEL SMĚR KOŽOVÁ HORA
STAVBA
STÁVAJÍCÍ TECHNOLOGIE

LEGENDA POPISU

- U - UMÍSTNĚNÍ PODPĚR
P - PŘÍPOJOVACÍ MÍSTO
PŘÍPOJOVACÍ MÍSTO 4 - PŘÍRUBA DN700, PN16

SOUPIS STROJŮ A ZAŘÍZENÍ					
Kód CZ-CC:					
Výměno čerpadel na ČS Dolany – STROJNÍ ČÁST					
POLOŽKA	Kód KKS	POPIS, TECHNICKÉ PARAMETRY, CHARAKTERISTIKA	TYPOVÉ OZNAČENÍ VÝROBCE	MĚRNÁ JEDNOTKA	POČET JEDNOTEK
KLP9	KL P	Uzavírací klapka DN600 PN16 ovládaní servopohonem	-	ks	1
M/9	MV	Montážní vložka DN 600 PN16	-	ks	1
Š14	Š	Šoupátko DN100 PN16, ovládaní ručním kolem	-	ks	1
Š16	Š	Šoupátko DN150 PN16, ovládaní ručním kolem	-	ks	1
ODVZ. 5		Odvlzdúš./zovzdúš. ventil PN16	-	ks	1

+0,000 = 241,35 = PODLAHA OCHOZU STROJOVNY

Investor:	Vodárny Kladno - Mělník a.s.	E-O-T OLOMOUC s.r.o. Lesní 1 779 00 OLOMOUC
Číslo zakázky:	1500/2014	
Schválil:	Podpis:	

Index	Datum	Změna	Podpis	Kreslí : E-O-T Olomouc s.r.o. Lesní 1246/1 Olomouc, PSČ 779 00	
Dodavatel EOT Olomouc s.r.o.	Vypracoval	Holasek Václav		Název zakázky : Výměno čerpadel ČS Dolany	
	Kontroloval	Mač. Petr Štěpán			
	Schválil	Mač. Petr Štěpán			
	Soubor	Řez E-E' _strojní část.dwg			
Datum 01/2014		Č. zakázky 1500/2014	Kopie	Mřítko M 1:50	Č. výkresu/revize 1500/2014-3-9
				Formát výkresu A2/4x44	
				Objekt - provedení autor ČS Dolany	