


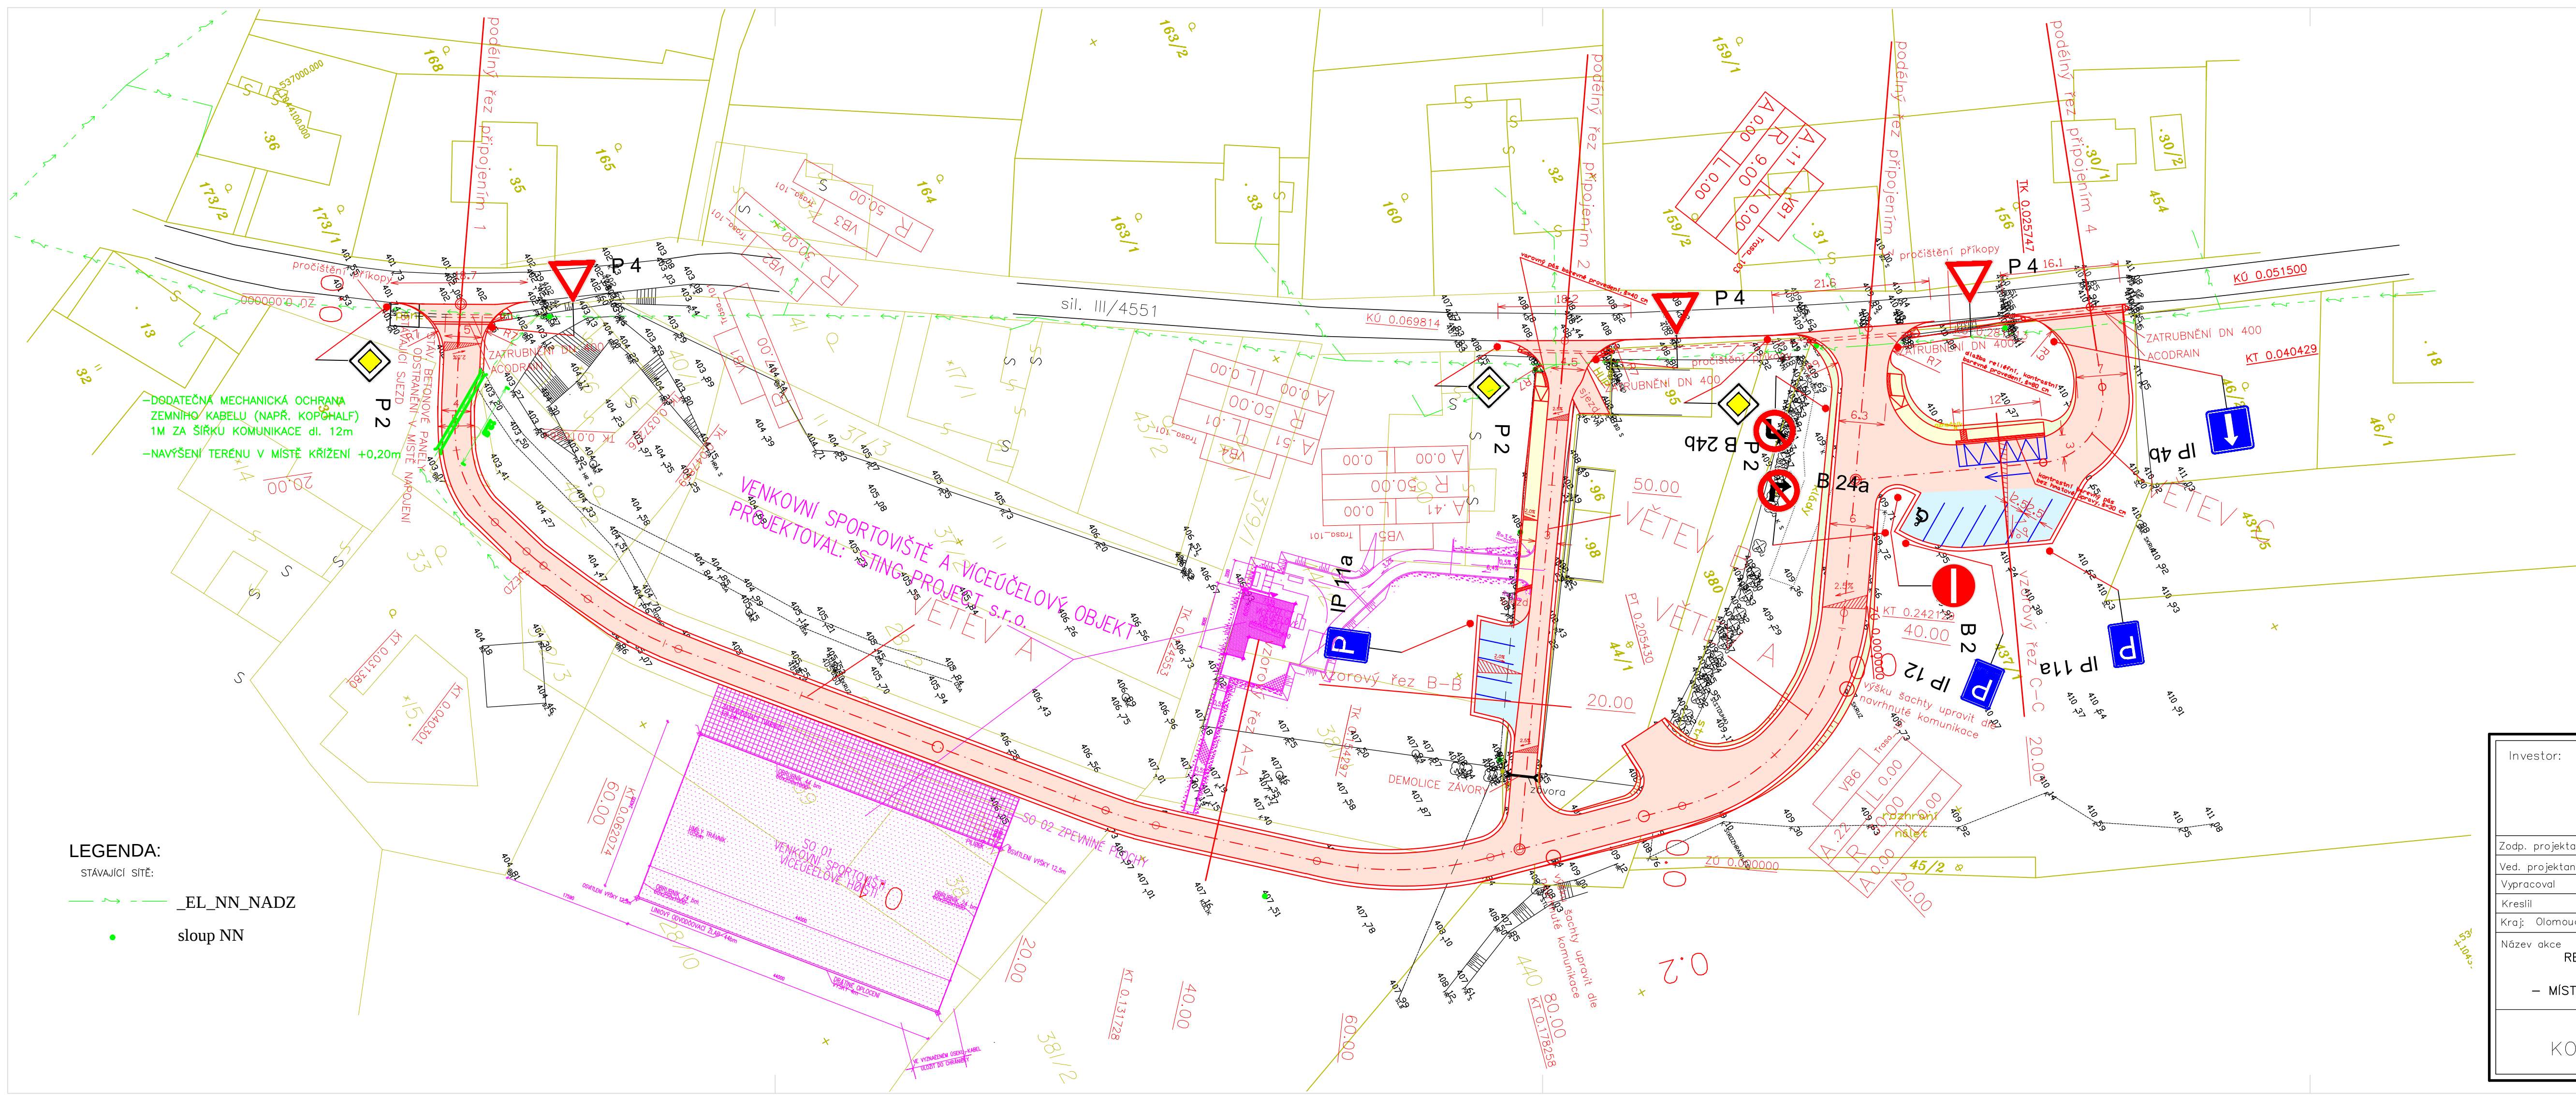

LEGENDA:

STÁVAJÍCÍ SÍŤ:

_EL_NN_NADZ

sloup NN

LEGENDA:

STÁVAJÍCÍ SÍŤ:

_EL_NN_NADZ

sloup NN


LEGENDA:

PLOCHA VOZOVKY

PLOCHA CHODNÍKŮ

PLOCHA PARKOVACÍCH MÍST

PLOCHA SVAHOVÁNÍ

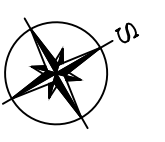

Investor:		Projektant:	
OBEC HRADEC–NOVÁ VES Hradec–Nová Ves 12 790 84 pošta Mikulovice		Projektová kancelář pro dopravní a inženýrské stavby	
Zodp. projektant	Ing. Luděk Cěk		Cěk CZ s.r.o.
Ved. projektant	Ing. Luděk Cěk		Mazalova 57/2, 787 01 Šumperk
Vypracoval	Ing. Jaroslav Havlík		IČ: 27821251
Kreslil	Ing. Jaroslav Havlík	Tel: 777 550 647	
Kraj: Olomoucký		email: cekcz@cekcz.eu	
Kat. území: Nová Ves u Jeseníka		Formát	4A4
Název akce REKONSTRUKCE MÍSTNÍCH KOMUNIKACÍ – HRADEC–NOVÁ VES – MÍSTNÍ KOMUNIKACE C20 + TOČKA AUTOBUSU		Měřítko	1:500
		Datum	V/2011
		Stupeň	DSP
		Zak.číslo	0265–08/2
KOORDINAČNÍ SITUACE		Číslo výkresu	B7
		Číslo paré	