


PŮDORYS 2.NP

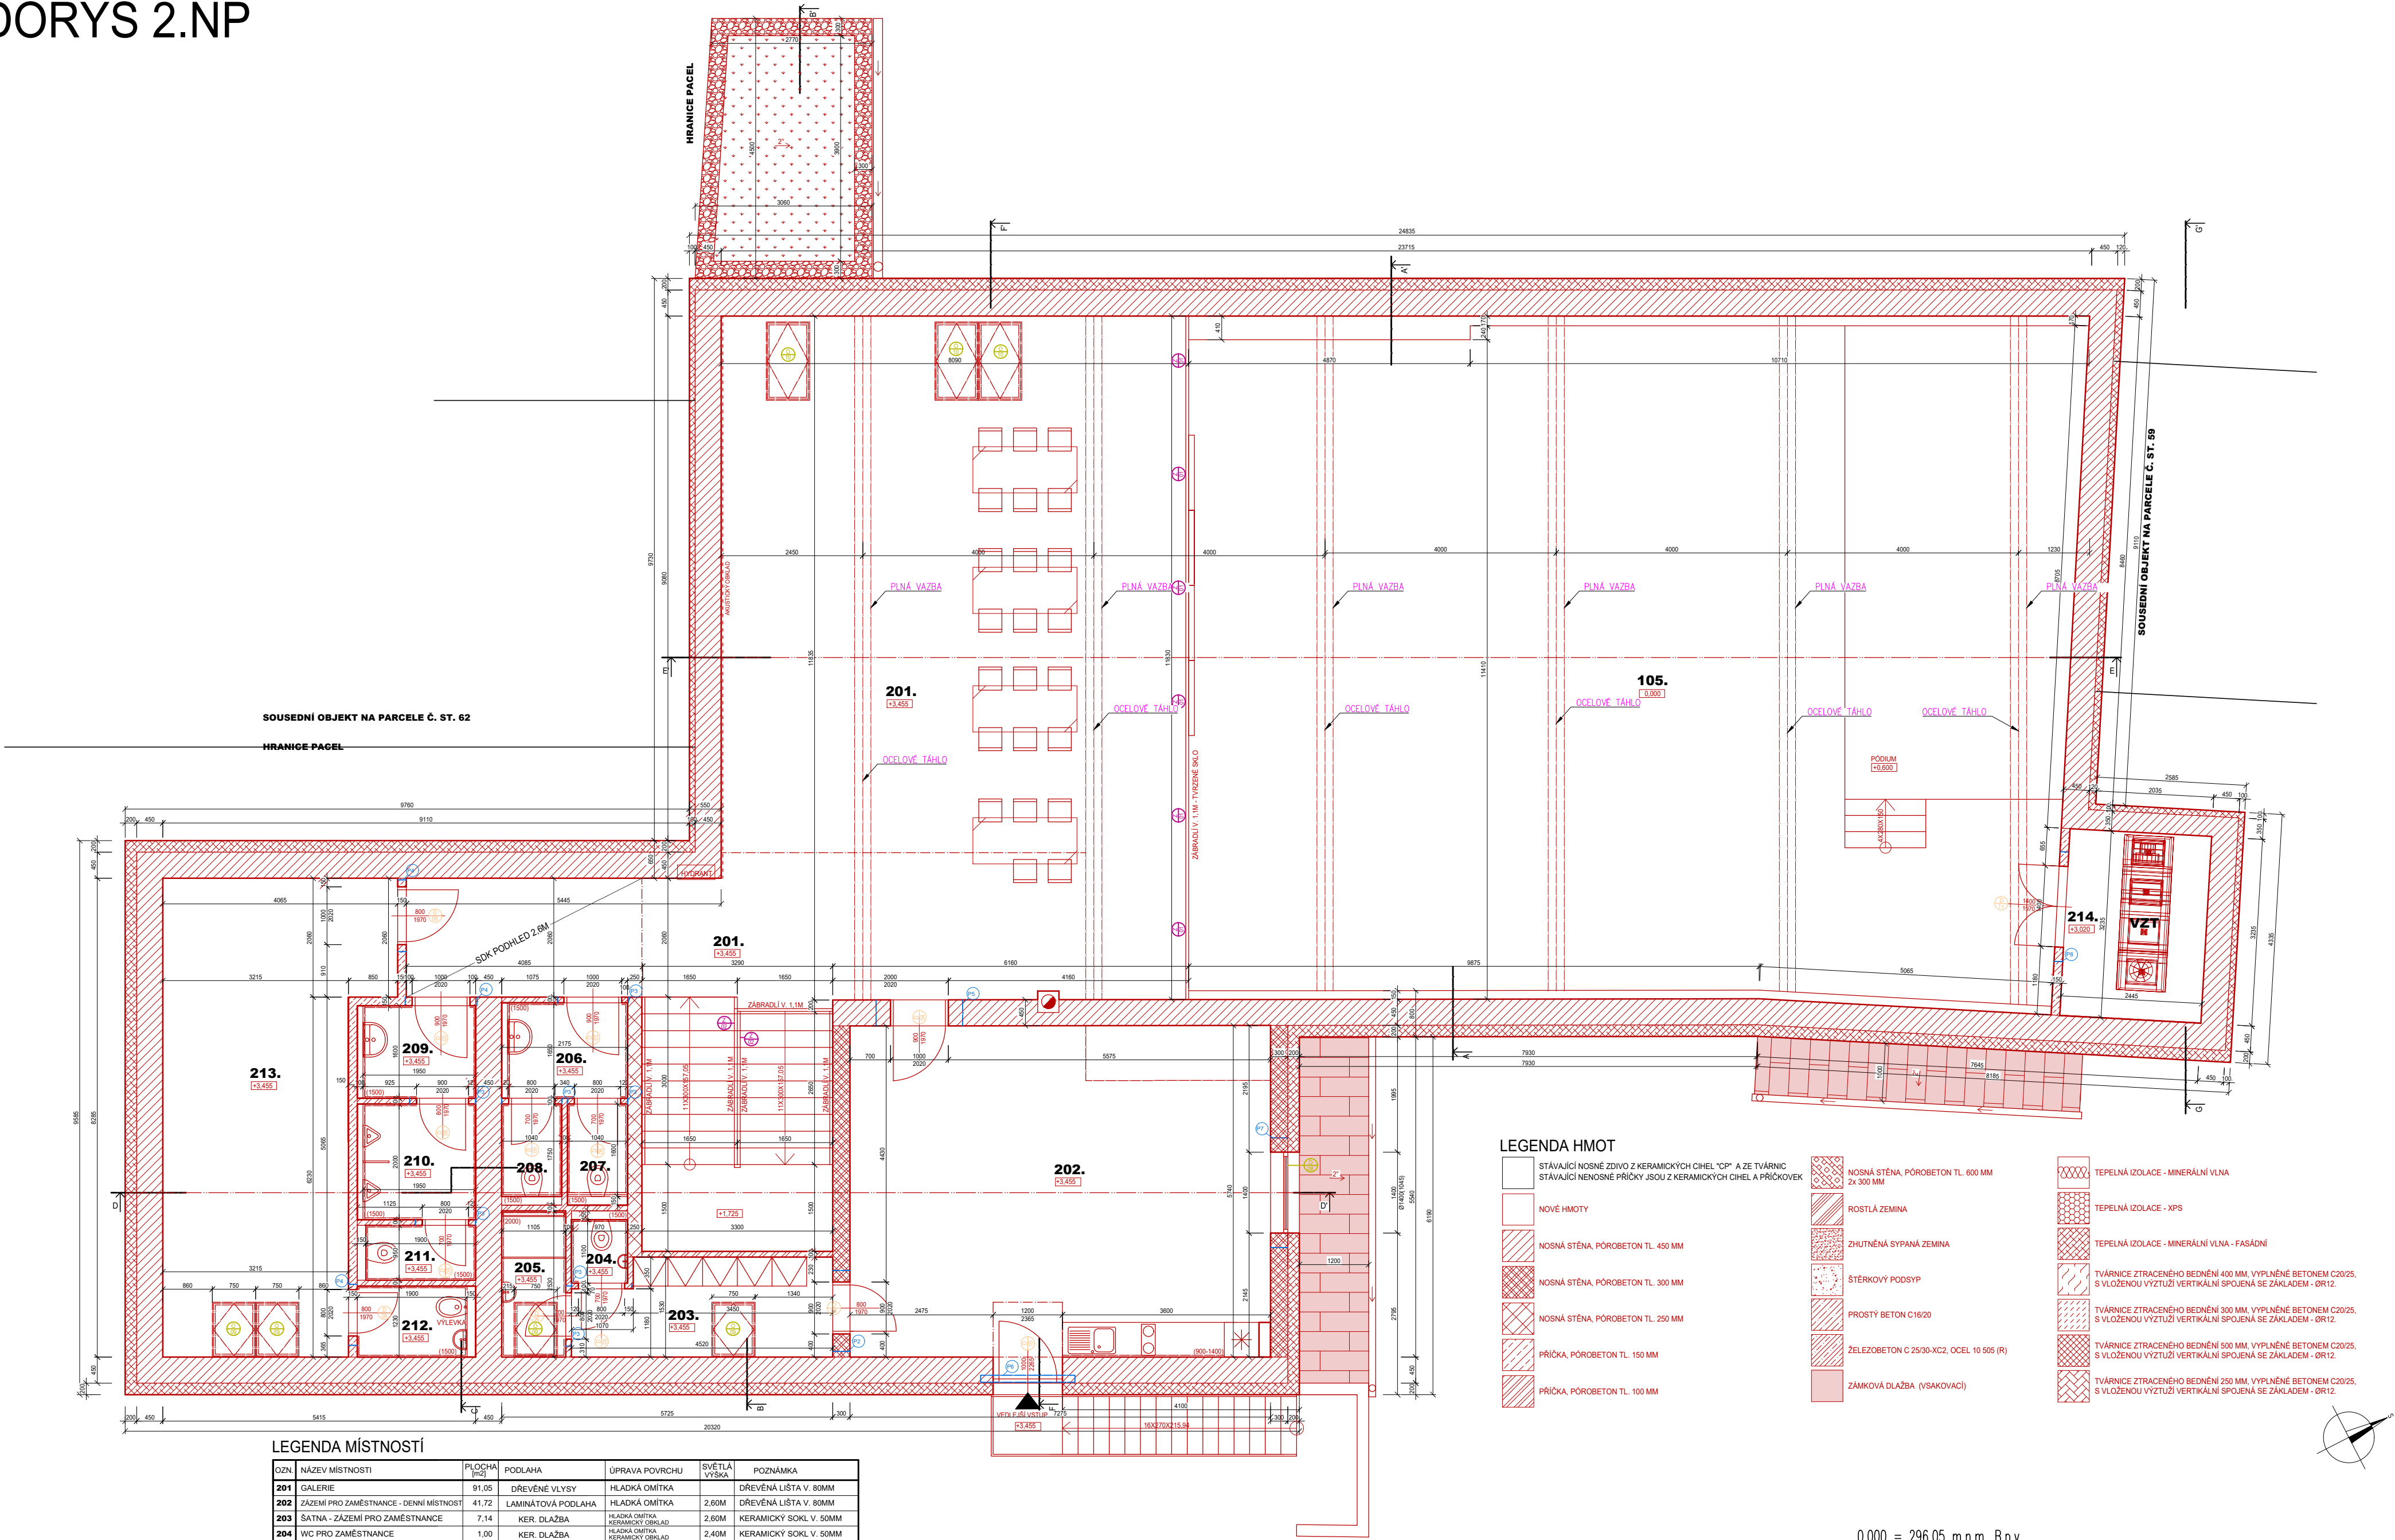

LEGENDA MÍSTNOSTÍ

OZN.	NÁZEV MÍSTNOSTI	PLOCHA [m ²]	PODLAHA	ÚPRAVA POVRCHU	SVĚTLÁ VÝŠKA	POZNÁMKA
201	GALERIE	91,05	DŘEVĚNÉ VLYSY	HLADKÁ OMÍTKA	2,60M	DŘEVĚNÁ LÍŠTA V. 80MM
202	ZÁZEMÍ PRO ZAMĚSTNANCE - DENNÍ MÍSTNOST	41,72	LAMINÁTOVÁ PODLAHA	HLADKÁ OMÍTKA	2,60M	DŘEVĚNÁ LÍŠTA V. 80MM
203	ŠÁTNĚ - ZÁZEMÍ PRO ZAMĚSTNANCE	7,14	KER. DLAŽBA	HLADKÁ OMÍTKA	2,60M	KERAMICKÝ SOKL V. 50MM
204	WC PRO ZAMĚSTNANCE	1,00	KER. DLAŽBA	HLADKÁ OMÍTKA	2,40M	KERAMICKÝ SOKL V. 50MM
105	SPOLEČENSKÝ SÁL	175,10	KER. DLAŽBA	HLADKÁ OMÍTKA	2,60M	DŘEVĚNÁ LÍŠTA V. 80MM
205	KOUPELNA PRO ZAMĚSTNANCE	2,98	KER. DLAŽBA	HLADKÁ OMÍTKA	2,40M	KERAMICKÝ SOKL V. 50MM
206	PŘEDSÍŇ - WC ŽENY	3,43	KER. DLAŽBA	HLADKÁ OMÍTKA	2,40M	KERAMICKÝ SOKL V. 50MM
207	KABINKA - WC ŽENY	1,66	KER. DLAŽBA	HLADKÁ OMÍTKA	2,40M	KERAMICKÝ SOKL V. 50MM
208	KABINKA - WC ŽENY	1,66	KER. DLAŽBA	HLADKÁ OMÍTKA	2,40M	KERAMICKÝ SOKL V. 50MM
209	PŘEDSÍŇ - WC MUŽI	3,12	KER. DLAŽBA	HLADKÁ OMÍTKA	2,40M	KERAMICKÝ SOKL V. 50MM
210	PISOÁRY - WC MUŽI	3,90	KER. DLAŽBA	HLADKÁ OMÍTKA	2,40M	KERAMICKÝ SOKL V. 50MM
211	KABINKA - WC MUŽI	1,81	KER. DLAŽBA	HLADKÁ OMÍTKA	2,40M	KERAMICKÝ SOKL V. 50MM
212	ÚKLIDOVÁ MÍSTNOST	2,34	KER. DLAŽBA	HLADKÁ OMÍTKA	2,40M	KERAMICKÝ SOKL V. 50MM
213	MÍSTNOST PRO TECHNOLOGII OBJEKTU	28,39	LAMINÁTOVÁ PODLAHA	HLADKÁ OMÍTKA	2,60M	KERAMICKÝ SOKL V. 50MM
214	MÍSTNOST PRO TECHNOLOGII VZT	7,93	BET. PODL.	HLADKÁ OMÍTKA	2,60M	KERAMICKÝ SOKL V. 50MM
214	CHODBA + SCHODIŠTĚ	7,93	BET. PODL.	HLADKÁ OMÍTKA	2,60M	KERAMICKÝ SOKL V. 50MM
CELKOVÁ PODL. PLOCHA (BEZ SÁLU)		228,48				

LEGENDA HMOT

STÁVAJÍCÍ NOSNÉ ZDIVO Z KERAMICKÝCH CIHEL "CP" A ZE TVÁRNIC STÁVAJÍCÍ NENOSNÉ PŘÍČKY JSOU Z KERAMICKÝCH CIHEL A PŘÍČKOVK	NOSNÁ STĚNA, PÓRBETON TL. 600 MM	TEPELNÁ IZOLACE - MINERÁLNÍ VLNA
NOVÉ HMOTY	ROSTLÁ ZEMLINA	TEPELNÁ IZOLACE - XPS
NOSNÁ STĚNA, PÓRBETON TL. 450 MM	ZHUTNĚNÁ SYPANÁ ZEMLINA	TEPELNÁ IZOLACE - MINERÁLNÍ VLNA - FASÁDNÍ
NOSNÁ STĚNA, PÓRBETON TL. 300 MM	ŠTERKOVÝ PODSYP	TVÁRNICE ZTRACENÉHO BEDNĚNÍ 400 MM, VYPLNĚNÉ BETONEM C20/25, S VLOŽENOU VÝZTUŽÍ VERTIKÁLNÍ SPOJENÁ SE ZÁKLADEM - ØR12.
NOSNÁ STĚNA, PÓRBETON TL. 250 MM	PROSTÝ BETON C16/20	TVÁRNICE ZTRACENÉHO BEDNĚNÍ 300 MM, VYPLNĚNÉ BETONEM C20/25, S VLOŽENOU VÝZTUŽÍ VERTIKÁLNÍ SPOJENÁ SE ZÁKLADEM - ØR12.
PŘÍČKA, PÓRBETON TL. 150 MM	ŽELEZOBETON C 25/30-XC2, OCEL 10 50S (R)	TVÁRNICE ZTRACENÉHO BEDNĚNÍ 500 MM, VYPLNĚNÉ BETONEM C20/25, S VLOŽENOU VÝZTUŽÍ VERTIKÁLNÍ SPOJENÁ SE ZÁKLADEM - ØR12.
PŘÍČKA, PÓRBETON TL. 100 MM	ZÁMKOVÁ DLAŽBA (VSAKOVACÍ)	TVÁRNICE ZTRACENÉHO BEDNĚNÍ 250 MM, VYPLNĚNÉ BETONEM C20/25, S VLOŽENOU VÝZTUŽÍ VERTIKÁLNÍ SPOJENÁ SE ZÁKLADEM - ØR12.

VÝPIS NADOKENNÍCH PŘEKLADŮ

ČÍSLO	NÁZEV	ROZMĚR MM			POČET KUSŮ
		B	H	L	
P2	NOP 300-1500 (NEBO EKVIVALETNÍ)	300	249	1500	1
P3	NEP 100-1250 (NEBO EKVIVALETNÍ)	100	249	1250	7
P4	NEP 150-1250 (NEBO EKVIVALETNÍ)	150	249	1250	3
P5	NOP 375-1500 (NEBO EKVIVALETNÍ)	375	249	1500	1
P6	DŘEVĚNÝ TRÁM	200	240	1630	2
P7	OBLOUKOVÝ ŽB PŘEKLAD	300	250	2200	1
P8	PSF 150-2000 (NEBO EKVIVALETNÍ)	150	124	2000	1

0,000 = 296,05 m.n.m. B.p.v.

Projektant :	Ing. Ludvík Sláma, Bieblova 22, 613 00 Brno	Ing. Ludvík Sláma Bieblova 22 613 00, Brno ČKAIT: 1001660	
Vypracoval:	Ing. Ondřej Fukan, Hybešova 985/30, 602 00 Brno		
Stavebník:	Obec Račice–Pístovice, Račice 72, 683 05 Račice–Pístovice		
STAVBA: NÁSTAVBA, PŘÍSTAVBA A STAVEBNÍ ÚPRAVY STÁVAJÍCÍHO SPOLEČENSKÉHO SÁLU A HOSPODY		Typ PD:	DPS
		Datum:	12/2024
		Formát:	A2
Místo stavby: parc.č. st. 61, 18/3, 18/6 k.ú. Pístovice, budova s č.p. 33		Měřítko:	1:75
VÝKRES: PŮDORYS 2.NP - NOVÝ STAV		Číslo výkresu:	D1.1.2.10