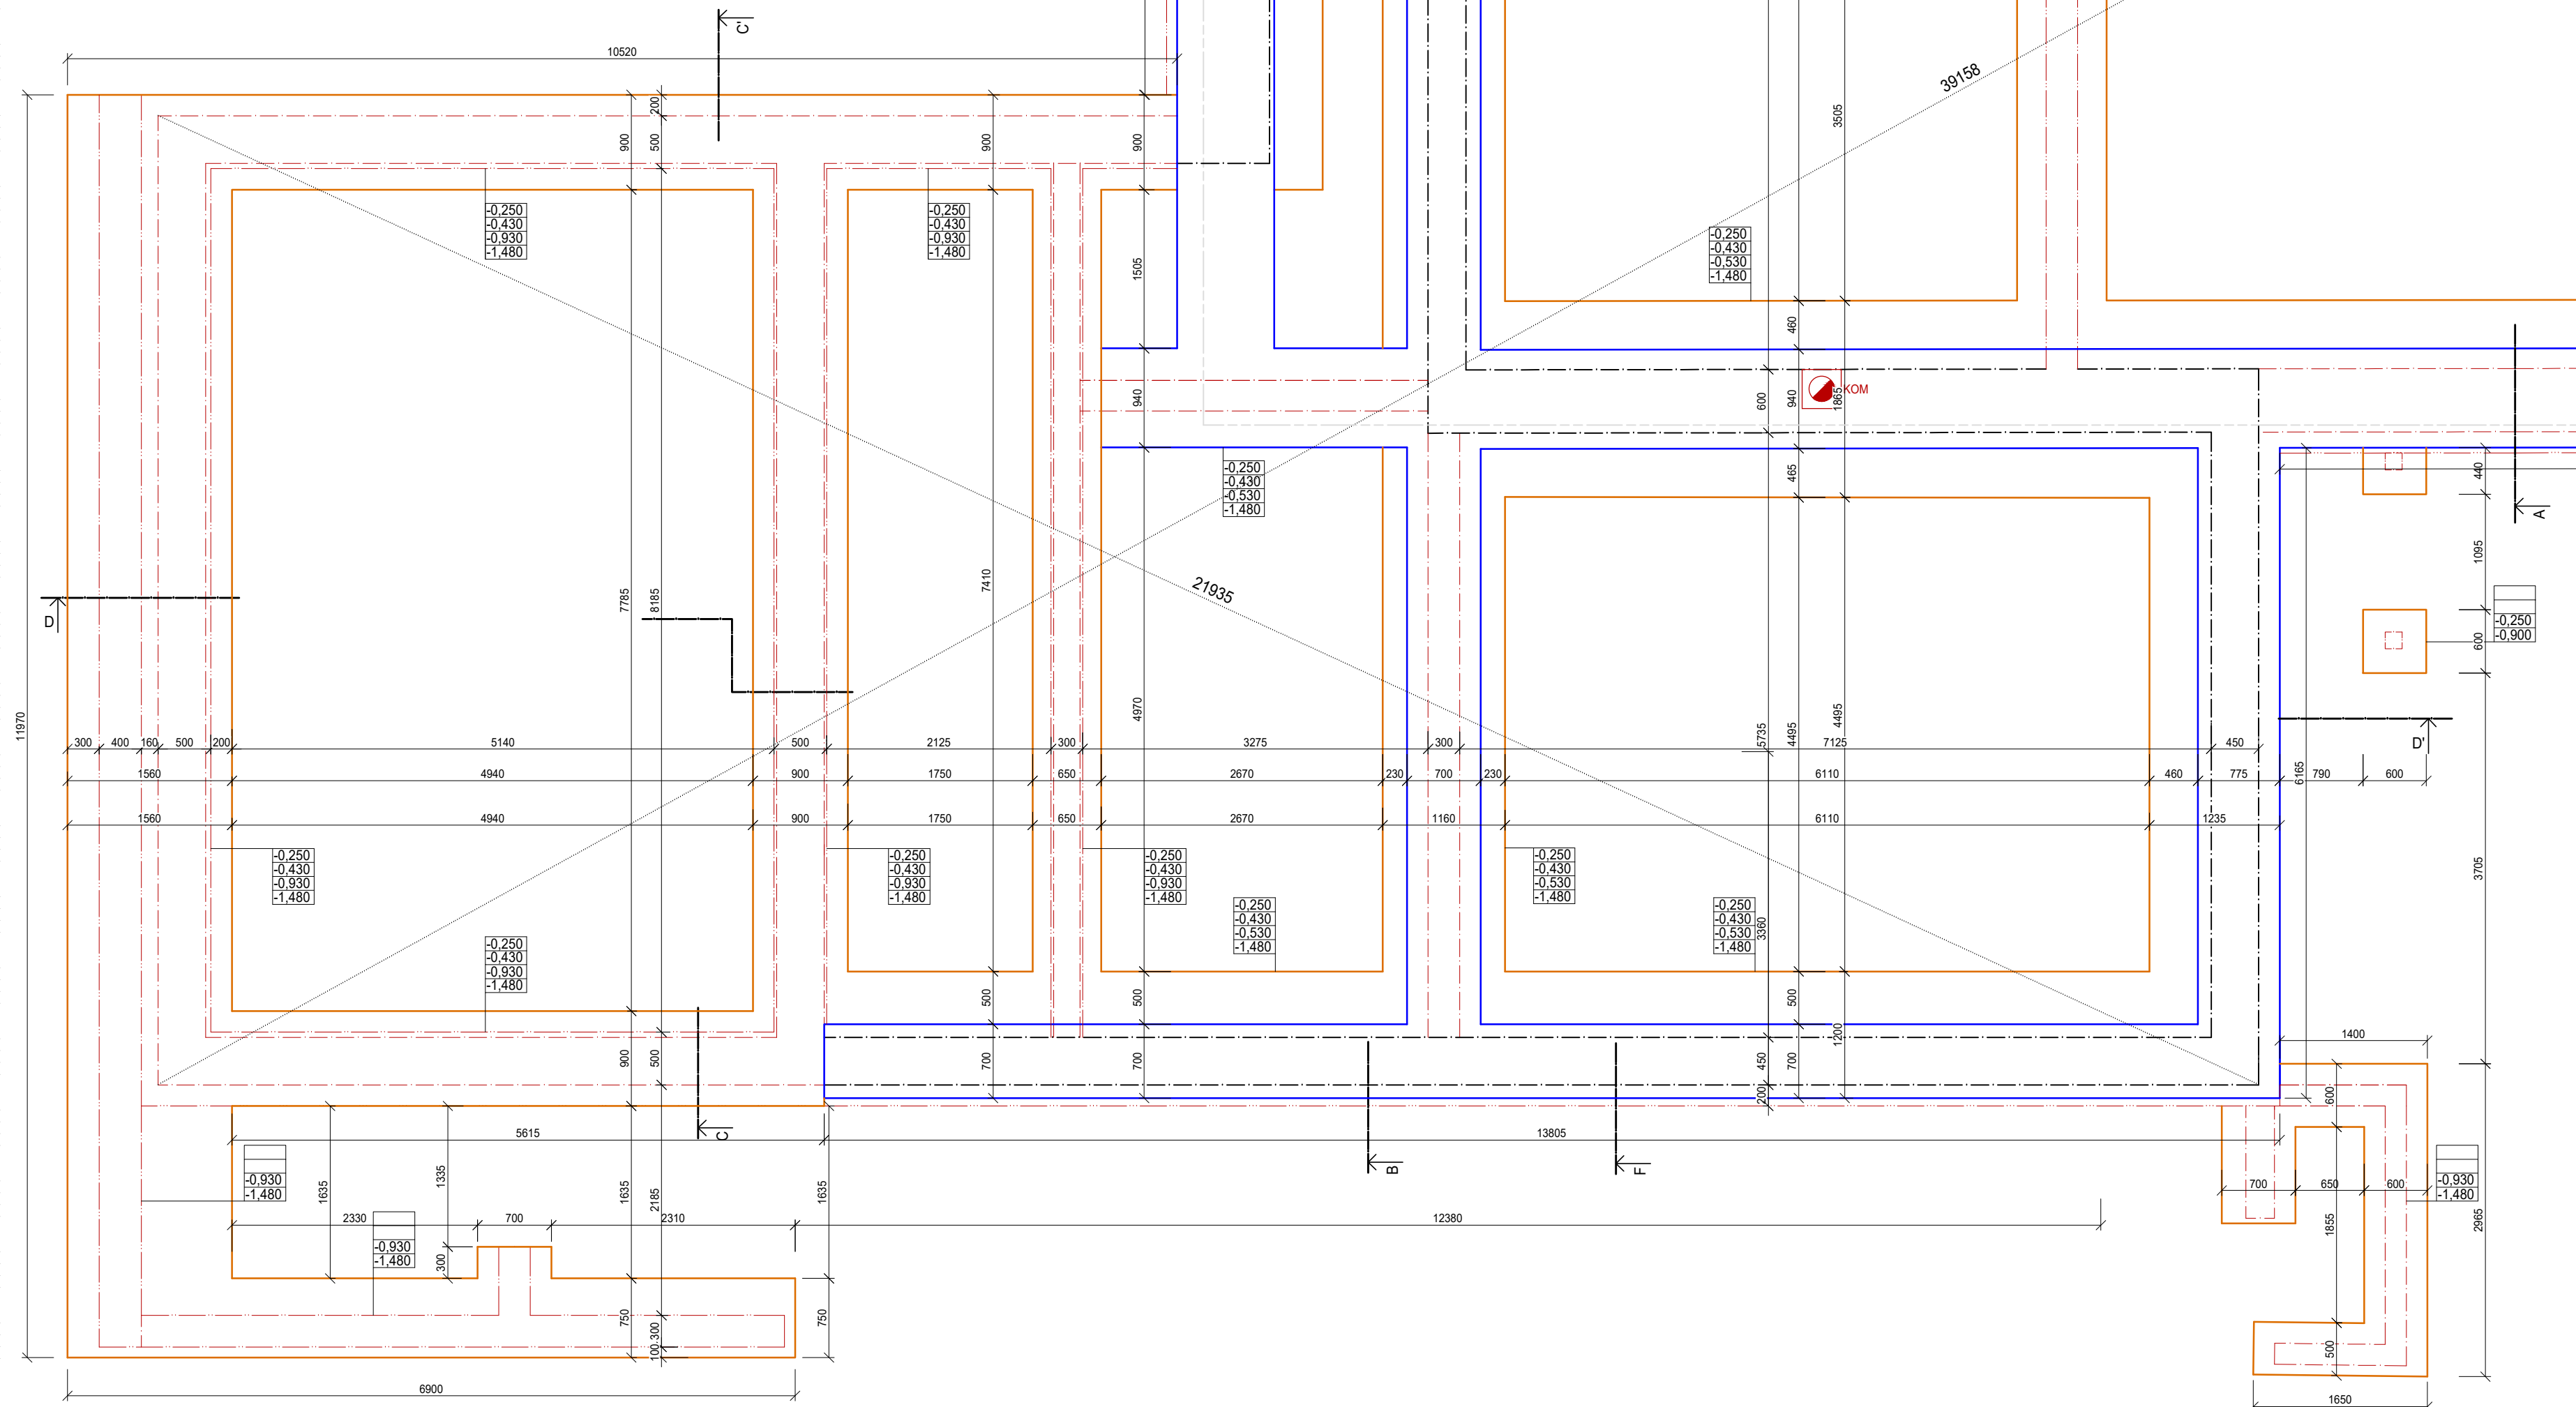
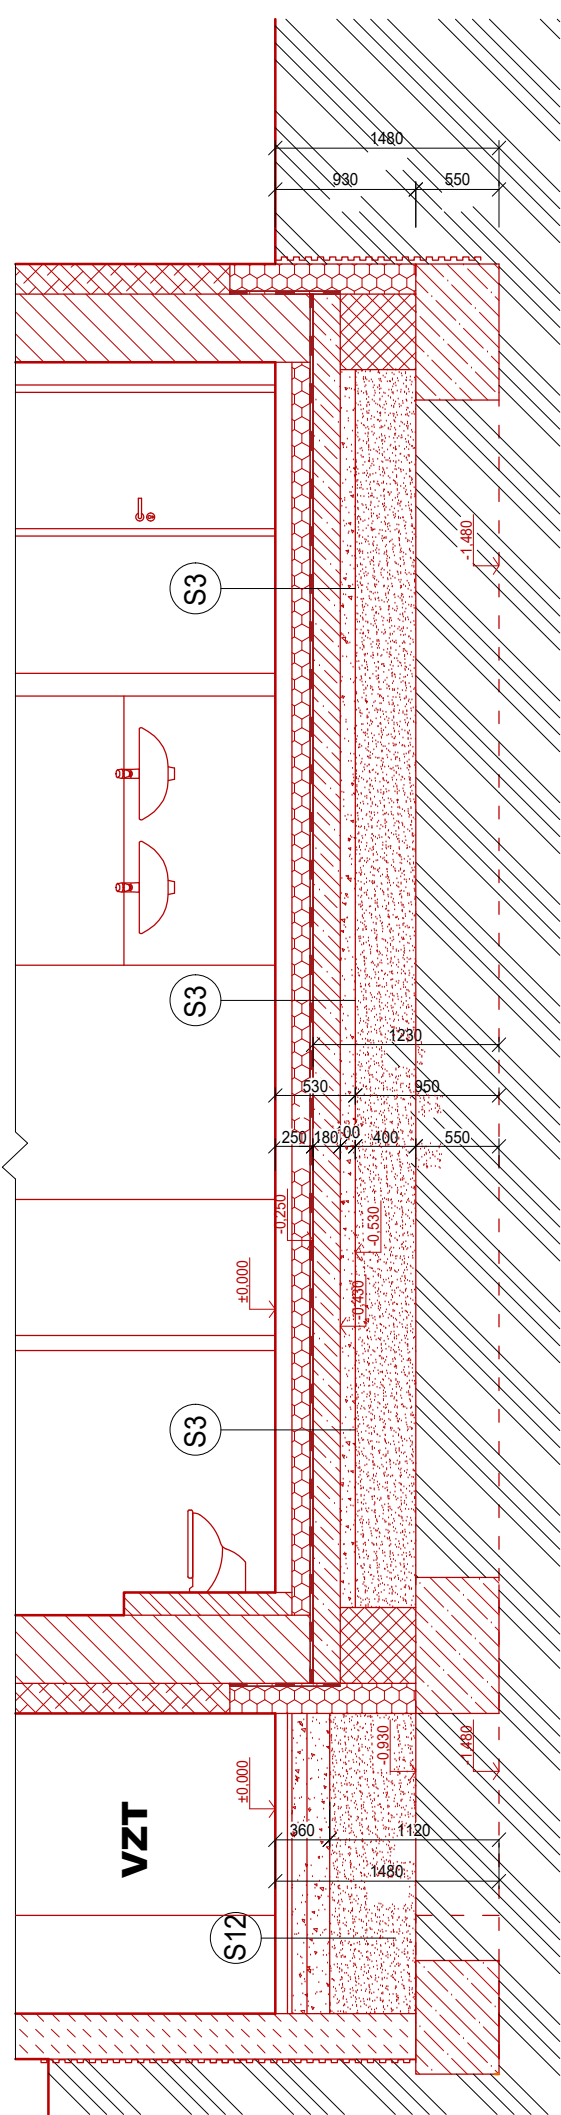
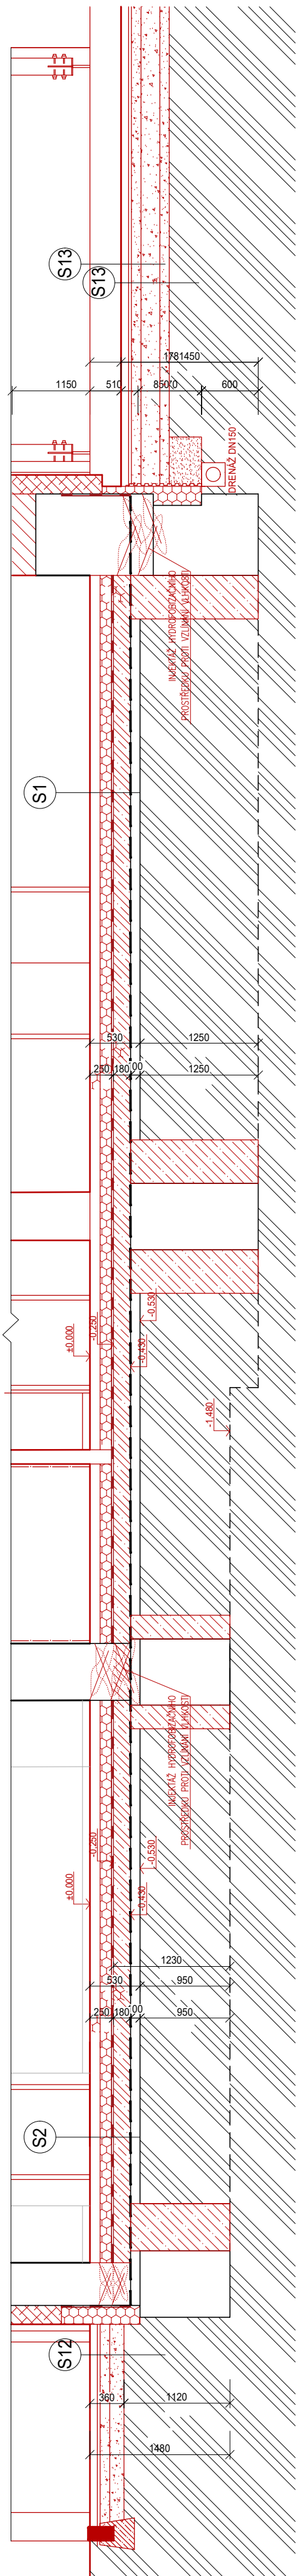


POZNÁMKA

- ZÁKLADOVÉ PÁSKY JSOU TYČENY PROSTÝM BETONEM TRŽBY C18/15
- ZÁKLADOVÉ PÁSKY JSOU VÝZVY ZALOŽENY V RORTLÉM TERÉNU
- STAVAJÍCÍ ÚSTŘEDNÍ VÝKONNÍ KAZ-704 LŽOŽNÉ V BETONOVÉM ZÁKLADU
- OBRYSY TVÁRNICE ZTRACENÉHO BEŽENÍ
- OBRYSY TERÉNNÍ ÚLOŽKY
- OBRYSY ŽDVA STAVAJÍCÍ
- OBRYSY ŽDVA NOVÉ
- OBRYSY - ZÁKLADOVÝ PÁSK NOVÝ
- OBRYSY - ZÁKLADOVÝ PÁSK STAVAJÍCÍ
- 13.250 HORNÍ HRANA NOVE ZÁKLADOVÉ DESKY
- 13.410 SPODNÍ HRANA NOVE ZÁKLADOVÉ DESKY
- 13.380 SPODNÍ HRANA STAVAJÍCÍHO PODLAŽNÍHO BETONU
- 13.350 ZÁKLADOVÁ SPÁRA
- 12.750 HORNÍ HRANA NOVE ZÁKLADOVÉ DESKY
- 13.410 SPODNÍ HRANA NOVE ZÁKLADOVÉ DESKY
- 13.310 HORNÍ HRANA ZÁKLADOVÉHO PÁSKU
- 13.480 ZÁKLADOVÁ SPÁRA

LEGENDA HMOT

- STAVAJÍCÍ NOSNÉ ŽIVKO Z KERAMICKÝCH CHĚL "C3" A ŽE TVÁRNICE STAVAJÍCÍ NOSNÉ PRŮČKY JSOU Z KERAMICKÝCH CHĚL A PRŮČKOVK
- NOVÉ HMOTY
- NOSNÁ STĚNA, POROBETON TL. 400 MM
- NOSNÁ STĚNA, POROBETON TL. 300 MM
- NOSNÁ STĚNA, POROBETON TL. 250 MM
- PRŮČKA, POROBETON TL. 100 MM
- PRŮČKA, POROBETON TL. 100 MM
- NOSNÁ STĚNA, POROBETON TL. 600 MM 2x 300 MM
- ROSTLÁ ZEMLINA
- ZHUTNĚNÁ SYPANÁ ZEMLINA
- STĚROVÝ PODSPY
- PROSTÝ BETON C16/20
- ŽELEZOBETON C 25/30-XC2, OCEL 10 505 (R)
- ZÁMKOVÁ DLAŽBA (VSAKOVCÍ)

TEPELNÁ ISOLACE - MINERÁLNÍ VŮNA

TEPELNÁ ISOLACE - XPS

TEPELNÁ ISOLACE - MINERÁLNÍ VŮNA - FASÁDNÍ

TVÁRNICE ZTRACENÉHO BEŽENÍ 400 MM, VYPLNĚNÉ BETONEM C20/25, S VLOŽENOU VÝZTUŽÍ VERTIKÁLNÍ SPOJENÁ SE ZÁKLADEM - OR12

TVÁRNICE ZTRACENÉHO BEŽENÍ 300 MM, VYPLNĚNÉ BETONEM C20/25, S VLOŽENOU VÝZTUŽÍ VERTIKÁLNÍ SPOJENÁ SE ZÁKLADEM - OR12

TVÁRNICE ZTRACENÉHO BEŽENÍ 500 MM, VYPLNĚNÉ BETONEM C20/25, S VLOŽENOU VÝZTUŽÍ VERTIKÁLNÍ SPOJENÁ SE ZÁKLADEM - OR12

TVÁRNICE ZTRACENÉHO BEŽENÍ 250 MM, VYPLNĚNÉ BETONEM C20/25, S VLOŽENOU VÝZTUŽÍ VERTIKÁLNÍ SPOJENÁ SE ZÁKLADEM - OR12

VÝKRES: ZÁKLADY - NOVÝ STAV	Formát: A0	Formát: A0
	Měřítko: 1:50	Měřítko: 1:50
	Číslo výkresu: D.1.1.2.19	Číslo výkresu: D.1.1.2.19