


PŮDORYS STŘECHY

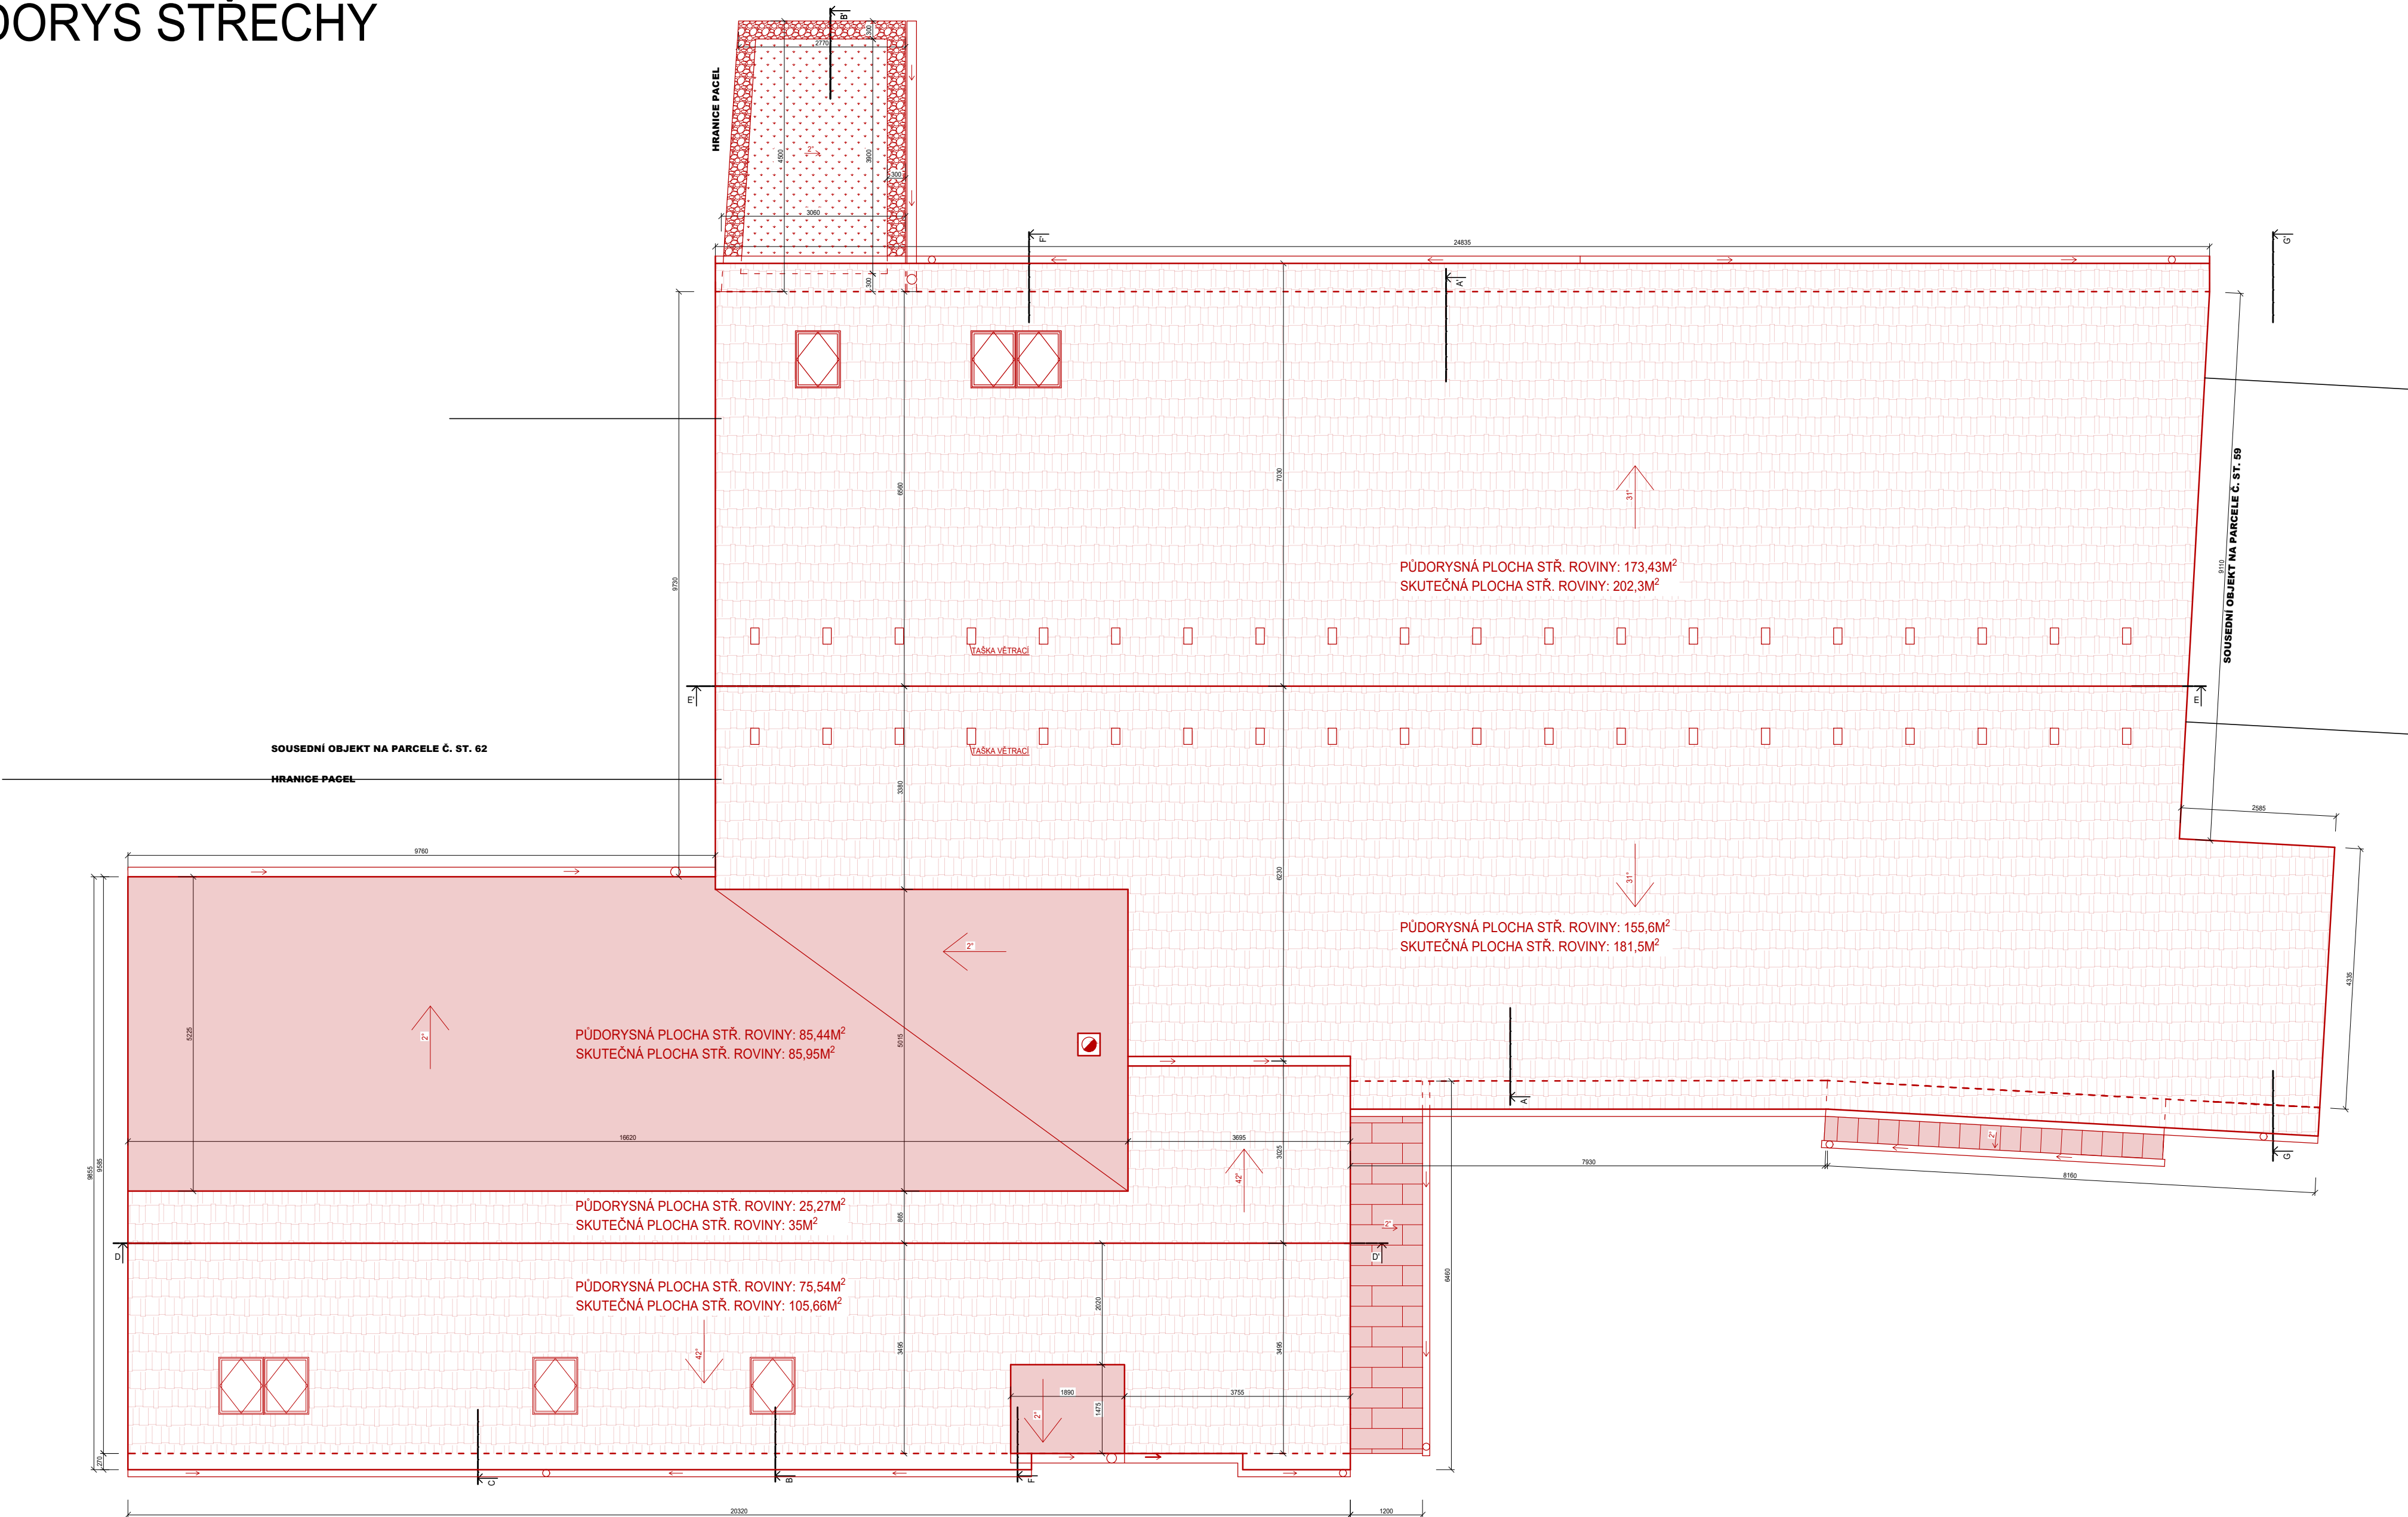

LEGENDA HMOT

- STÁVAJÍCÍ NOSNÉ ZDIVO Z KERAMICKÝCH CIHEL "CP" A ZE TVÁRNÍK
- STÁVAJÍCÍ NENOSNÉ PŘÍČKY JSOU Z KERAMICKÝCH CIHEL A PŘÍČKOVEK
- NOVÉ HMOTY
- NOSNÁ STĚNA, PÓROBETON TL. 450 MM
- NOSNÁ STĚNA, PÓROBETON TL. 300 MM

POZNÁMKA KUCHYNĚ

SN – systémový liniový sněhohřm. Střecha 31°: 3 řady, střecha 42°: 3 řady. První řada nad nosnou obvodovou konstrukcí, další řady rovnoměrně ve směru spádu. Nad střechními okny zajišť ochranu proti sesuvu sněhu, pod okny ponechat volnou odtokovou dráhu. Kotvení a rozteče drážek dle systémového řešení výrobce.

0,000 = 296,05 m.n.m. B.p.v.			Ing. Ludvík Sláma Bieblova 22 613 00, Brno ČKAIT: 1001660	
Projektant :	Ing. Ludvík Sláma, Bieblova 22, 613 00 Brno			
Vypracoval:	Ing. Ondřej Fukan, Hybešova 985/30, 602 00 Brno			
Stavebník:	Obec Račice–Pístovice, Račice 72, 683 05 Račice–Pístovice			
STAVBA: NÁSTAVBA, PŘÍSTAVBA A STAVEBNÍ ÚPRAVY STÁVAJÍCÍHO SPOLEČENSKÉHO SÁLU A HOSPODY			Typ PD:	DPS
			Datum:	12/2024
			Formát:	A2
Místo stavby: parc.č. st. 61, 18/3, 18/6 k.ú. Pístovice, budova s č.p. 33			Měřítko:	1:75
VÝKRES: PŮDORYS STŘECHY - NOVÝ STAV			Číslo výkresu:	D1.1.2.27