


LEGENDA MÍSTNOSTIN 1NP					
OZN.	MÍSTNOST	PLOCHA m ²	PODLAHA OZN. POPIS	STĚNY STROP ÚPRAVA	POZNÁMKA
101	HLAVNÍ CHODBA	18,32	KERAMICKÁ DLAŽBA	OVŠ + DŘEV. OBKLAD	SOKLIK 15 CM
102	PIVNICE-ODBYTOVÁ MÍSTNOST	37,05	PARKETOVÁ PODLAHA	OVŠ + DŘEV. OBKLAD	DŘEV. LÍŠTA
103	VÍCEÚČELOVÝ SÁL	107,75	PARKETOVÁ PODLAHA	OVŠ + DŘEV. OBKLAD	DŘEV. LÍŠTA
104	ZÁDVEŘÍ	1,675	KERAMICKÁ DLAŽBA	OVŠ	SOKLIK 15 CM
105	CHODBA	4,96	KERAMICKÁ DLAŽBA	OVŠ	SOKLIK 15 CM
106	UMÝVÁRNA, SPRCHA	2,65	KERAMICKÁ DLAŽBA	OVŠ - KER. OBKLAD	SOKLIK 15 CM
107	WC	1,40	KERAMICKÁ DLAŽBA	OVŠ - KER. OBKLAD	KO, v=1,60 m
108	KLUBOVNA, ŠATNA	15,53	PARKETOVÁ PODLAHA	OVŠ	DŘEV. LÍŠTA
109	PŘÍPRAVNA, KUCHYNĚ	22,53	KERAMICKÁ DLAŽBA	OVŠ - KER. OBKLAD	KO, v=2,00 m
110	NEOBSAZENO				
111	VÝLEZ NA PŮDU	1,46	KERAMICKÁ DLAŽBA	OVŠ	SOKLIK 15 CM
112	VÝČEP	5,25	KERAMICKÁ DLAŽBA	OVŠ	KO, v=2,00 m
113	CHODBA	7,19	KERAMICKÁ DLAŽBA	OVŠ	SOKLIK 15 CM
114	SKLAD	1,46	KERAMICKÁ DLAŽBA	OVŠ	SOKLIK 15 CM
115	SKLAD	2,03	KERAMICKÁ DLAŽBA	OVŠ	SOKLIK 15 CM
116	SKLAD	2,94	KERAMICKÁ DLAŽBA	OVŠ	SOKLIK 15 CM
117	CHODBA	4,66	KERAMICKÁ DLAŽBA	OVŠ	SOKLIK 15 CM
118	PŘEDSÍN	7,99	KERAMICKÁ DLAŽBA	OVŠ - KER. OBKLAD	SOKLIK 15 CM
119	ÚKLID	2,20	KERAMICKÁ DLAŽBA	OVŠ - KER. OBKLAD	KO, v=2,00 m
120	NEOBSAZENO				
121	ÚKLID	2,23	KERAMICKÁ DLAŽBA	OVŠ	KO, v=2,00 m
122	ŠATNA ZAMĚSTNANCŮ	6,36	KERAMICKÁ DLAŽBA	OVŠ	KO, v=2,00 m
123	UMÝVÁRNA, SPRCHA	2,94	KERAMICKÁ DLAŽBA	OVŠ - KER. OBKLAD	KO, v=2,00 m
124	WC	1,69	KERAMICKÁ DLAŽBA	OVŠ - KER. OBKLAD	KO, v=2,00 m
125	UMÝVÁRNA ŽENY	3,46	KERAMICKÁ DLAŽBA	OVŠ - KER. OBKLAD	KO, v=2,00 m
126	CHODBA	4,79	KERAMICKÁ DLAŽBA	OVŠ - KER. OBKLAD	KO, v=2,00 m
127	WC	1,43	KERAMICKÁ DLAŽBA	OVŠ - KER. OBKLAD	KO, v=1,60 m
128	WC	1,397	KERAMICKÁ DLAŽBA	OVŠ	KO, v=1,60 m
129	WC + UMÝVADLO	2,89	KERAMICKÁ DLAŽBA	OVŠ - KER. OBKLAD	KO, v=2,00 m
130	NEOBSAZENO				
131	WC	1,36	KERAMICKÁ DLAŽBA	OVŠ - KER. OBKLAD	KO, v=1,60 m
132	UMÝVÁRNA, PISOÁRY- MUŽI	10,70	KERAMICKÁ DLAŽBA	OVŠ - KER. OBKLAD	KO, v=2,00 m
133	KOTELNA + TUV	13,70	KERAMICKÁ DLAŽBA	OVŠ	KO, v=2,00 m
134	SKLAD	10,50	KERAMICKÁ DLAŽBA	OVŠ	SOKLIK 15 CM
135	DŘEVNÍK	29,18	HLINĚNÁ PODLAHA	OVŠ	SOKLIK 15 CM

CELK. PODL. PLOCHA 339,67
OVŠ-omítka vápna štuková, KO-keramický obklad.

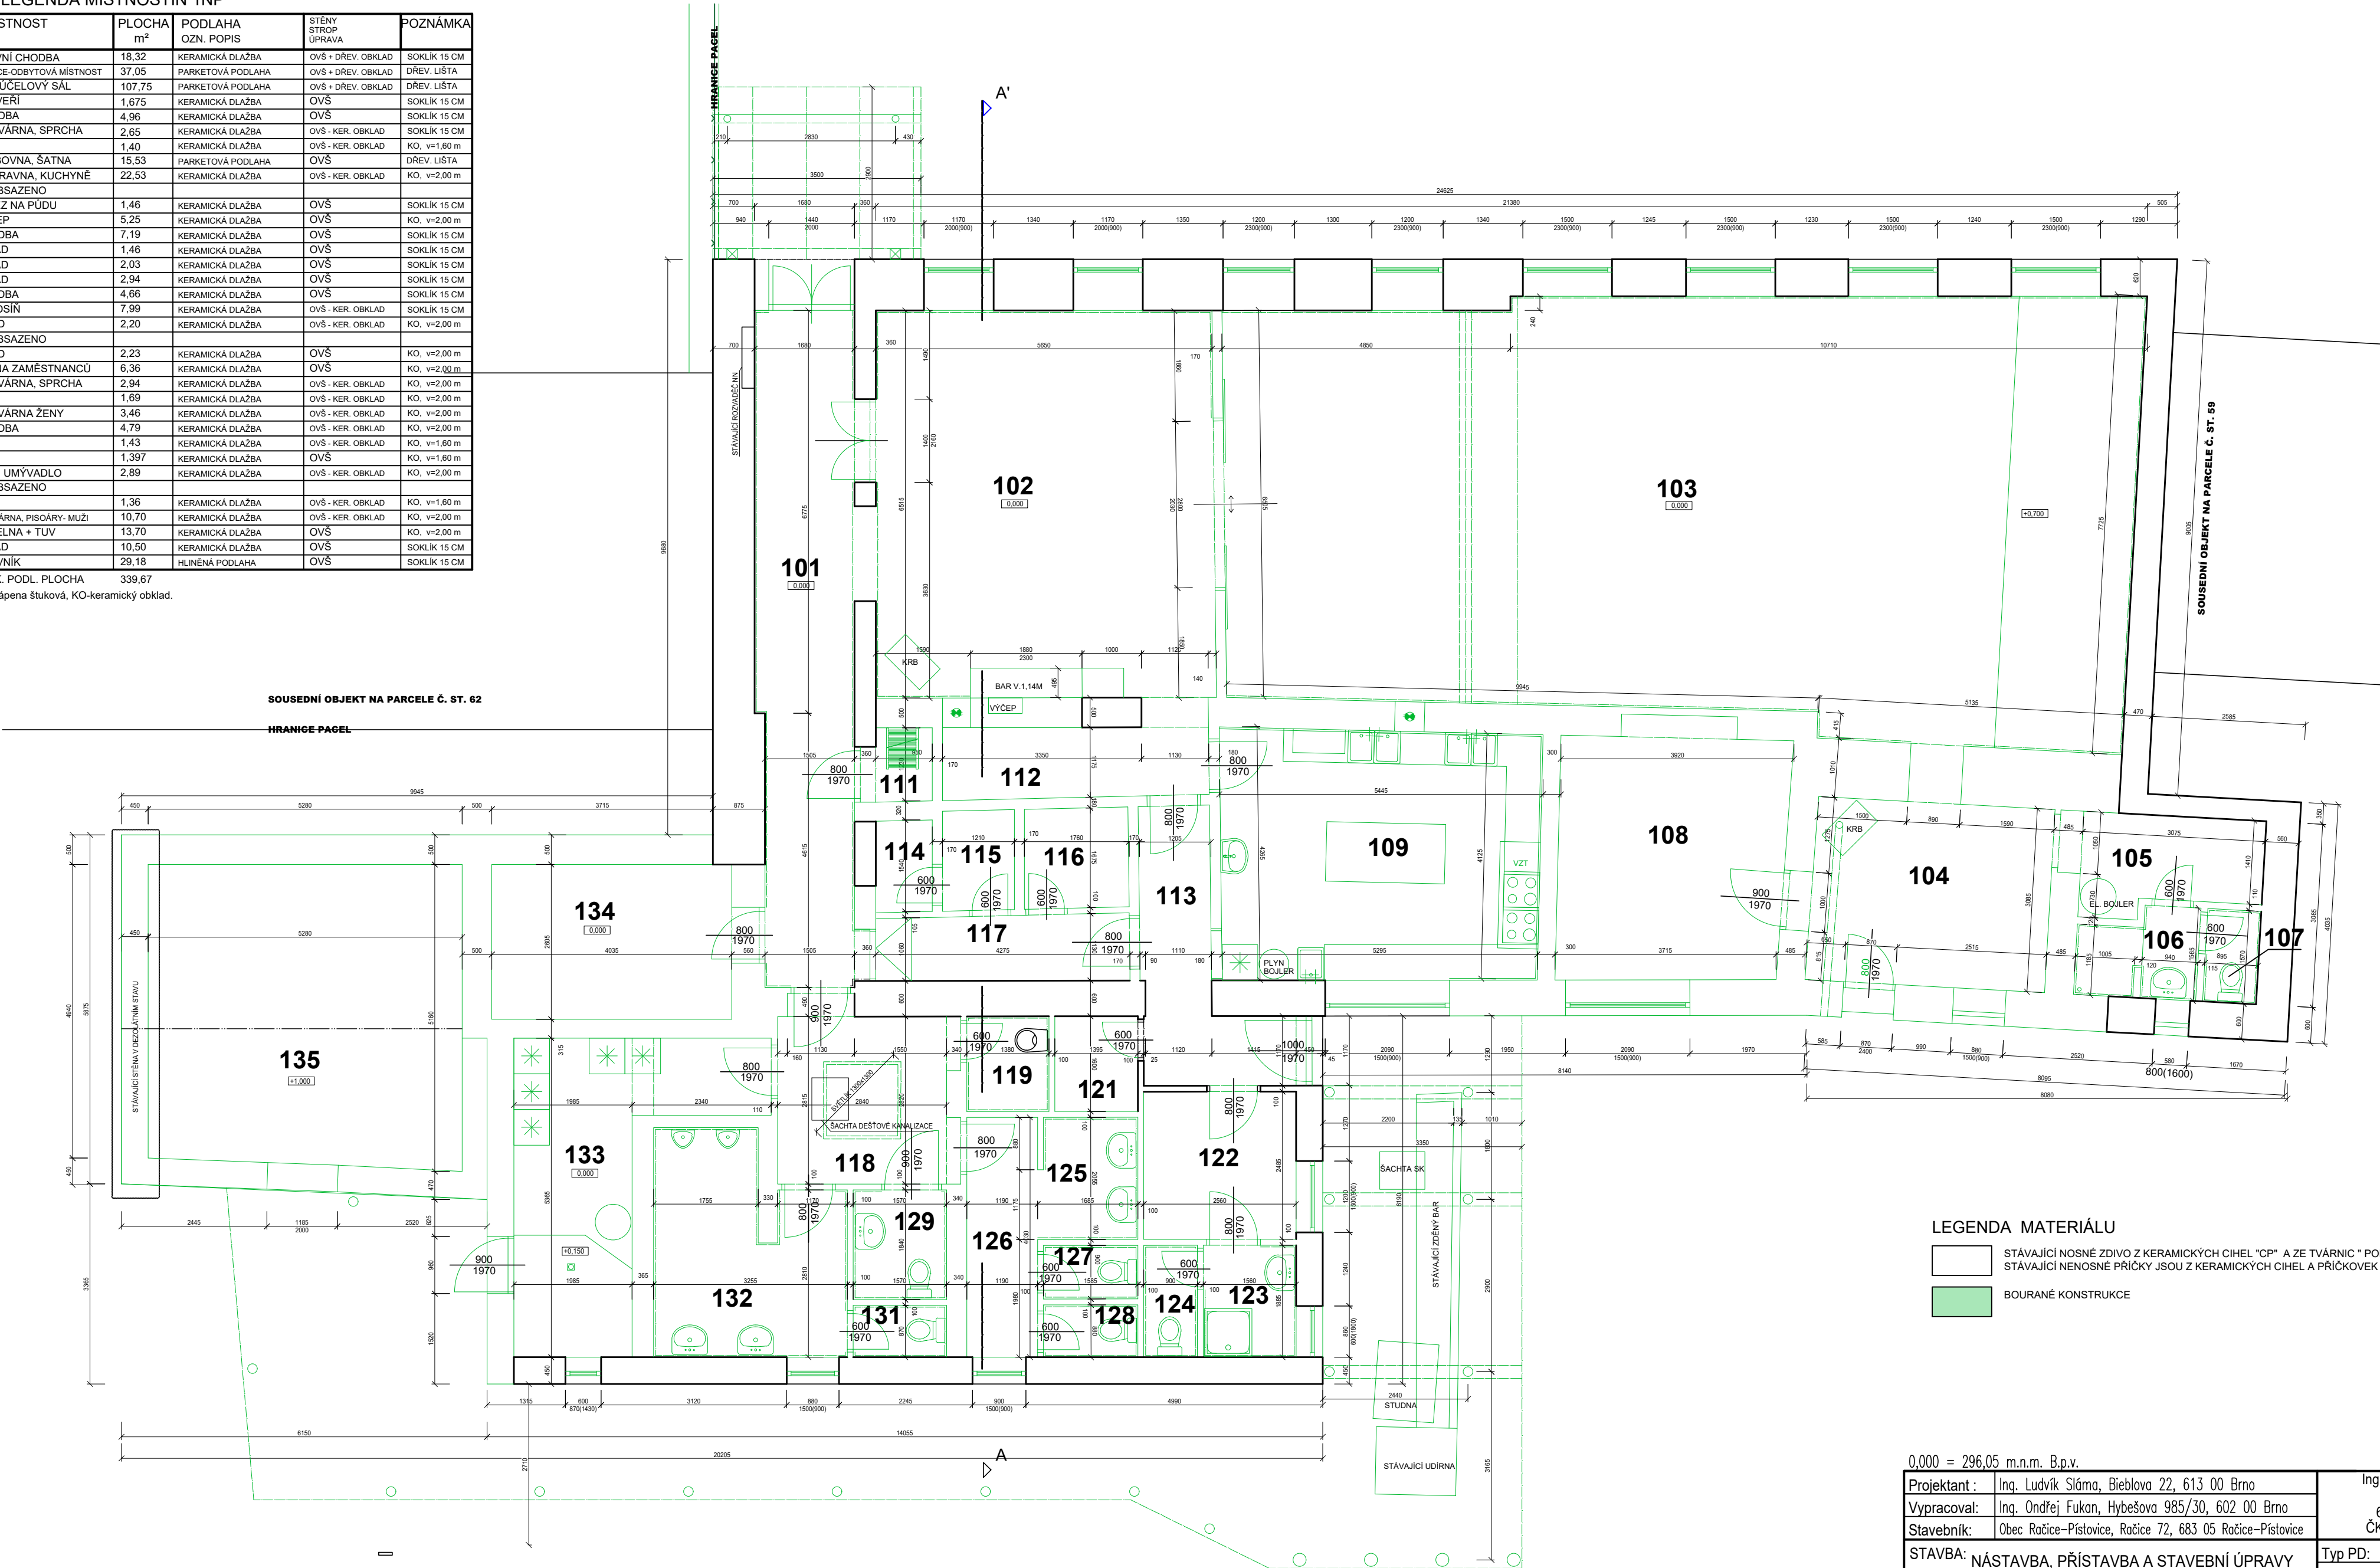

LEGENDA MATERIÁLU	
	STÁVAJÍCÍ NOSNÉ ZDIVO Z KERAMICKÝCH CIHEL "OP" A ZE TVÁRNIC "POROTHERM"
	STÁVAJÍCÍ NENOSNÉ PŘÍČKY JSOU Z KERAMICKÝCH CIHEL A PŘÍČKOVEK "POROTHERM"
	BOURANÉ KONSTRUKCE

0,000 = 296,05 m.n.m. B.p.v.			
Projektant :	Ing. Ludvík Sláma, Bieblova 22, 613 00 Brno	Ing. Ludvík Sláma Bieblova 22 613 00, Brno ČKAIT: 1001660	
Vypracoval:	Ing. Ondřej Fukan, Hybešova 985/30, 602 00 Brno		
Stavebník:	Obec Račice-Pístovice, Račice 72, 683 05 Račice-Pístovice		
STAVBA: NÁSTAVBA, PŘÍSTAVBA A STAVEBNÍ ÚPRAVY STÁVAJÍCÍHO SPOLEČENSKÉHO SÁLU A HOSPODY		Typ PD:	DPS
		Datum:	12/2024
		Formát:	A2
Místo stavby: parc.č. st. 61, 18/3, 18/6 k.ú. Pístovice, budova s č.p. 33		Měřítko:	1:75
VÝKRES: PŮDORYS 1.NP - BOURANÉ KONSTRUKCE		Číslo výkresu:	D1.1.2.5