


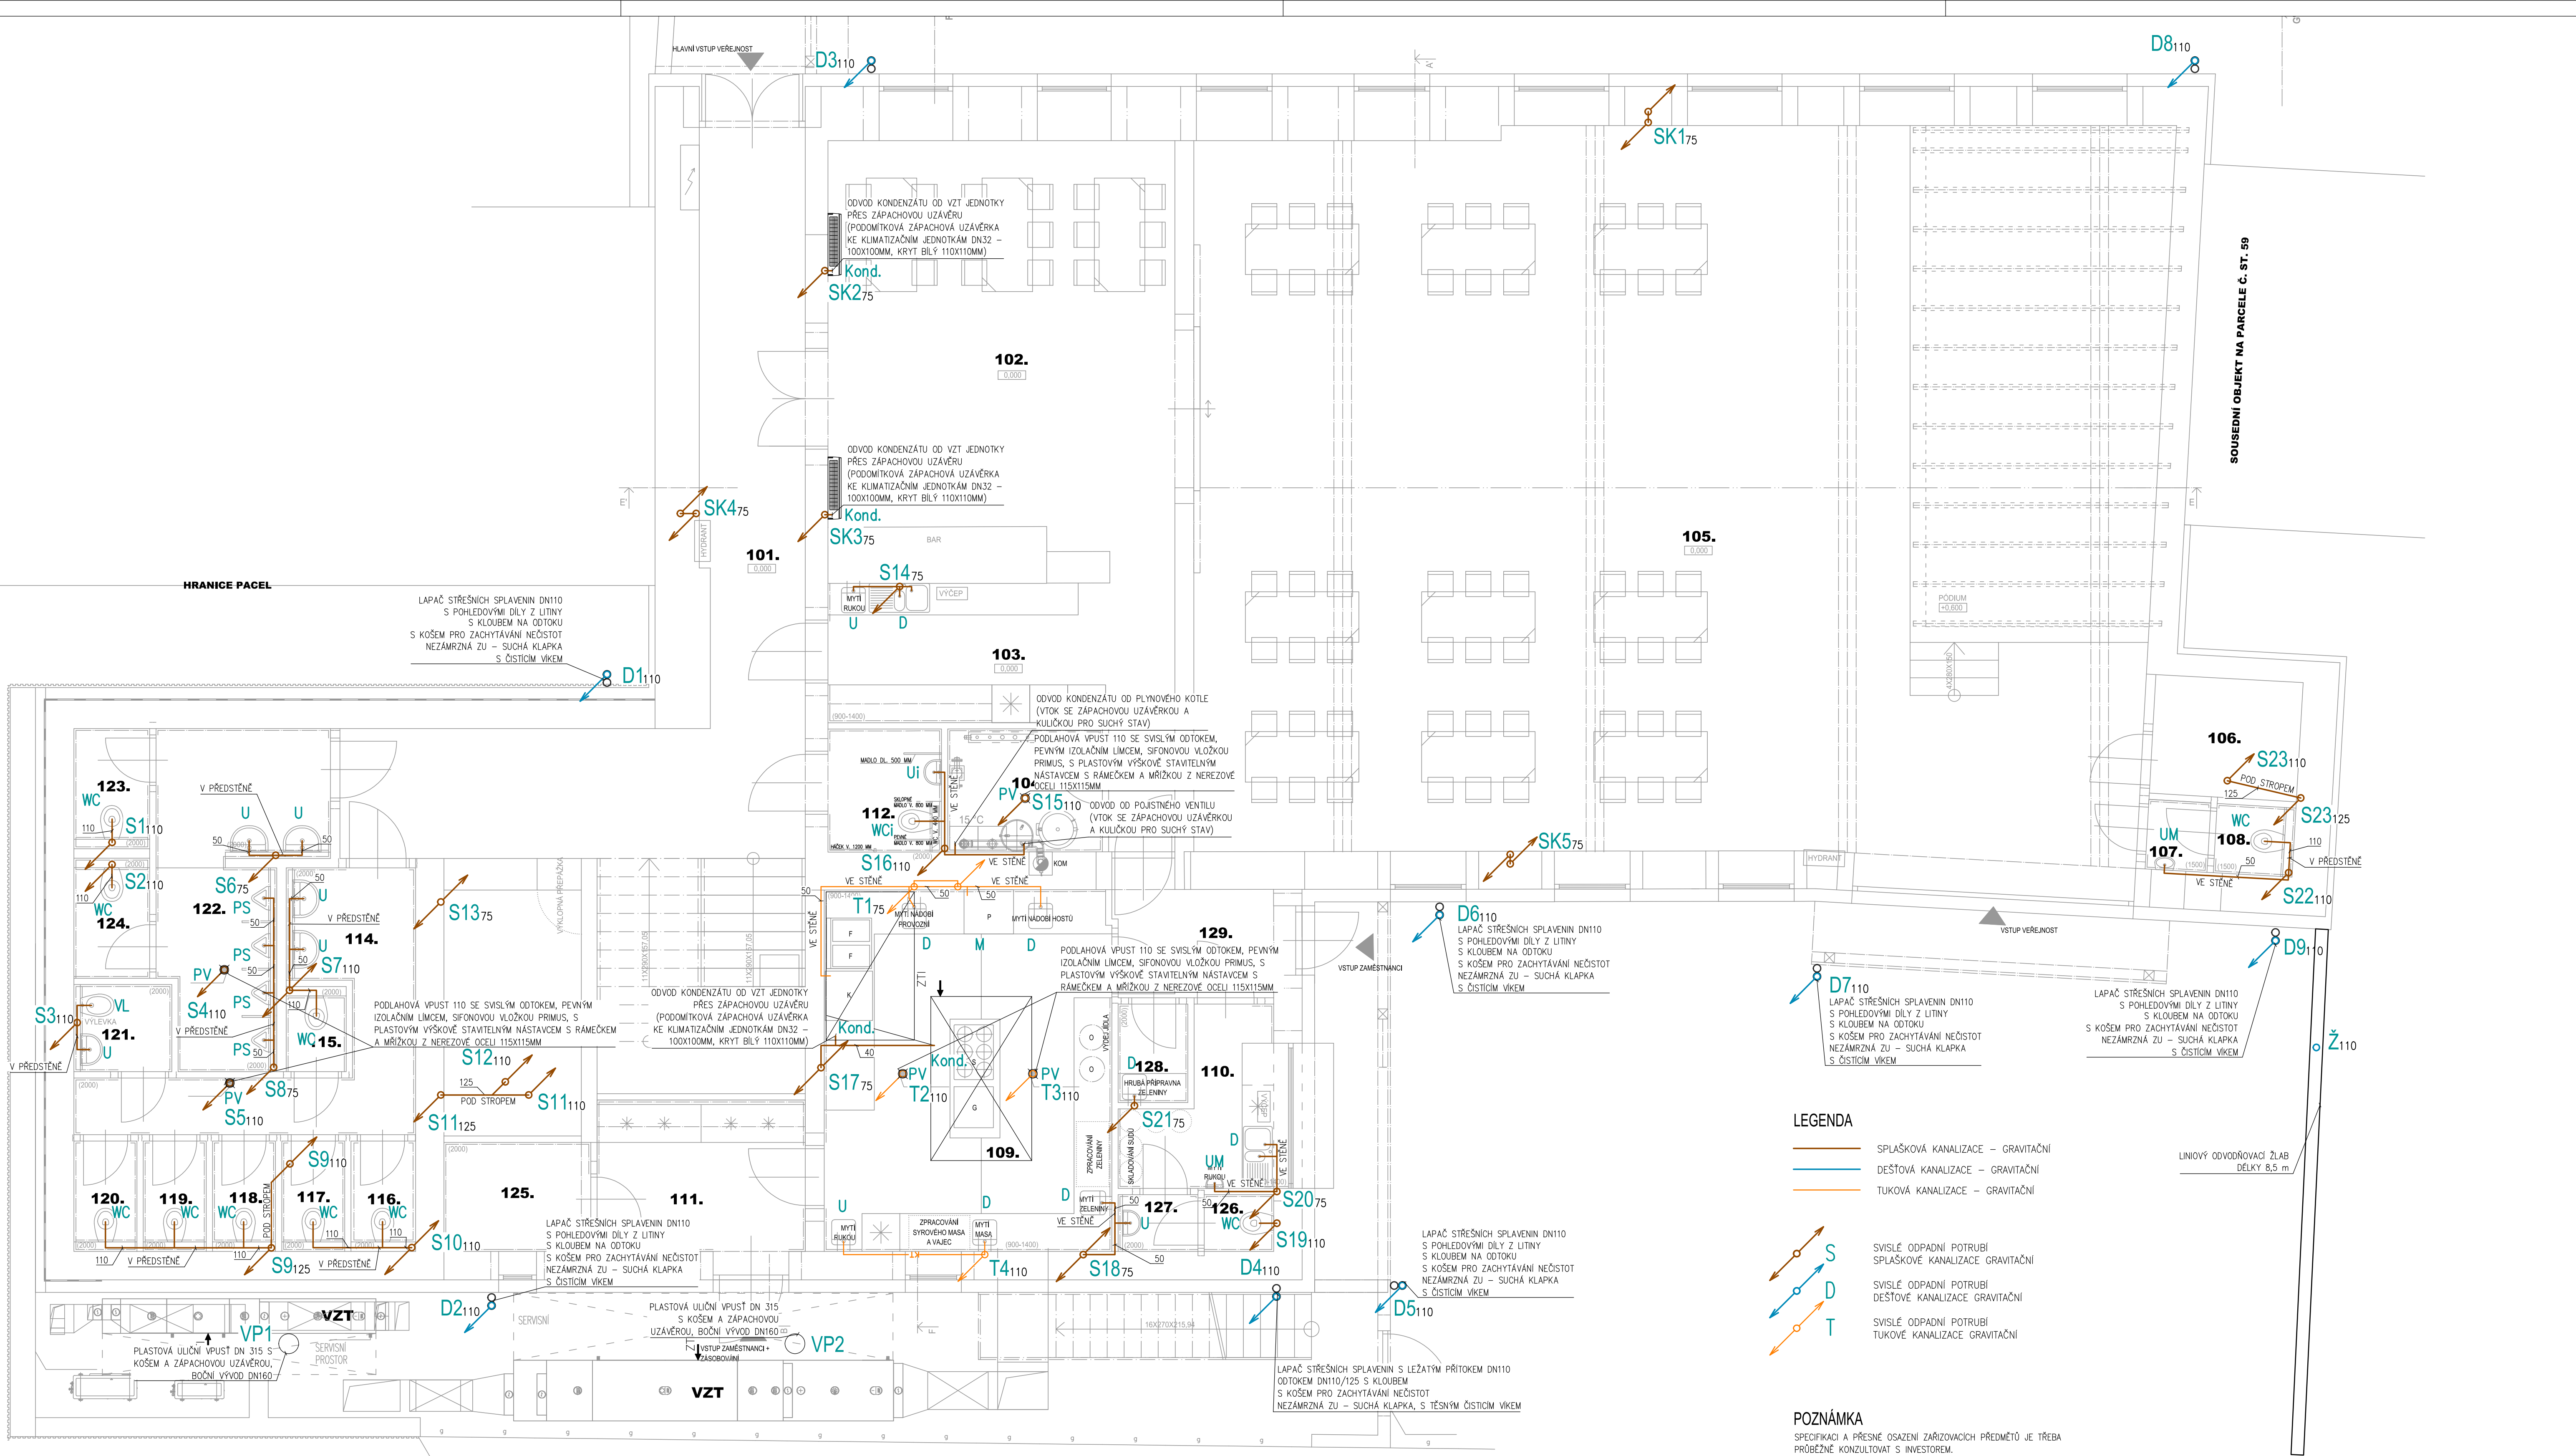

LEGENDA

- SPĚŠKOVÁ KANALIZACE – GRAVITAČNÍ
- DEŠŤOVÁ KANALIZACE – GRAVITAČNÍ
- TUKOVÁ KANALIZACE – GRAVITAČNÍ

- SVISLÉ ODPADNÍ POTRUBÍ
SPĚŠKOVÉ KANALIZACE GRAVITAČNÍ
- SVISLÉ ODPADNÍ POTRUBÍ
DEŠŤOVÉ KANALIZACE GRAVITAČNÍ
- SVISLÉ ODPADNÍ POTRUBÍ
TUKOVÉ KANALIZACE GRAVITAČNÍ

POZNÁMKA

SPECIFIKACI A PŘESNÉ OSAZENÍ ZAŘÍZOVACÍCH PŘEDMĚTŮ JE TŘEBA
PŘEBŽNĚ KONZULTOVAT S INVESTOŘEM.
TRASOVÁNÍ POTRUBÍ JE JEN ORIENTAČNÍ. PŘÍPADNÉ ODCHYLKY JE
POTŘEBA ŘEŠIT S PROJEKTANTEM ČÁSTI.
KANALIZAČNÍ POTRUBÍ JE OZNAČENO VNITŘNÍM PRŮMĚREM.

VZDÁLENOST UPEVŇOVACÍCH BODŮ SVISLÉHO ODPADNÍHO POTRUBÍ DN
100 JE MAX. 2,0m.
JAKO PEVNÝ BOD BY MĚLA BÝT UCHYCENA KAŽDÁ SKUPINA TVAROVEK.
VZDÁLENOSTI PODPOR POTRUBÍ (VODOROVNÁ)
Ø POTRUBÍ (mm) VZDÁLENOST PODPOR (mm)
Ø 75 750
Ø 90 900
Ø 110 1100
Ø 125 1250
Ø 160 1600

KLEMPÍŘSKÉ PRVKY JSOU DODÁVKOU STAVBY!!!

PROSTUPY MEZI POŽÁRNÍMI OŠEKY BUDOU UTĚSNĚNY POŽÁRNÍ
MANŽETOU, TMELEM NEBO PÁSKOU TAK, ABY BYLO ZAMEZENO ŠÍŘENÍ
POŽÁRU.

PŘI MONTÁŽI VNITŘNÍ KANALIZACE JE NUTNÉ POSTUPOVAT V KOORDINACI
S MONTÁŽNÍMI PRACEMI VŠECH PROFESÍ, PŘEDEVŠÍM VZT POTRUBÍ A VZT
JEDNOTEK TAK, ABY BYLO ZAMEZENO KOLIZÍM JEDNOTLIVÝCH VEDENÍ!!!

VEŠKERÉ VEDENÍ KANALIZACE PROCHÁZÍJÍCÍ PŘES HYDROIZOLAČNÍ VRSTVU
NA ZÁKLADOVÉ DESCE BUDE PROVEDENO PŘES TVAROVKU S KRUHOVÝM
LMCEM PRO NÁPOJENÍ HYDROIZOLACE (DODÁVKA STAVBY).

ZAPACHOVÉ UZÁVĚRKY A ČISTIČI KUSY MUSÍ BÝT UMÍSTĚNÝ VE VÝŠCE
REVIZNÍCH DVÍŘEK PRO SNADNOU KONTROLU A ČISTĚNÍ

0,000 = 296,05 m.n.m. B.p.v.

Projektant: Ing. Ludvík Sláma, Bieblova 22, 613 00 Brno

Vypracoval: Ing. Radek Blažek

Stavebník: Obec Račice-Přisovice, Račice 72, 683 05 Račice-Přisovice

STAVBA: NÁSTAVBA, PŘÍSTAVBA A STAVEBNÍ ÚPRAVY

STÁVAJÍCÍHO SPOLEČENSKÉHO SÁLU A HOSPODY

Místo stavby: parc.č. st. 61, 18/3, 18/6 k.ú. Přisovice, budova s č.p. 33

VÝKRES: PŮRORYS 1.NP - KANALIZACE

Ing. Ludvík Sláma

Bieblova 22

613 00, Brno

ČKAIT: 1001660

Typ PD DPS

Datum: 12/2024

Formát: A1

Měřítko: 1:50

Číslo výkresu: D.1.2.2.03