


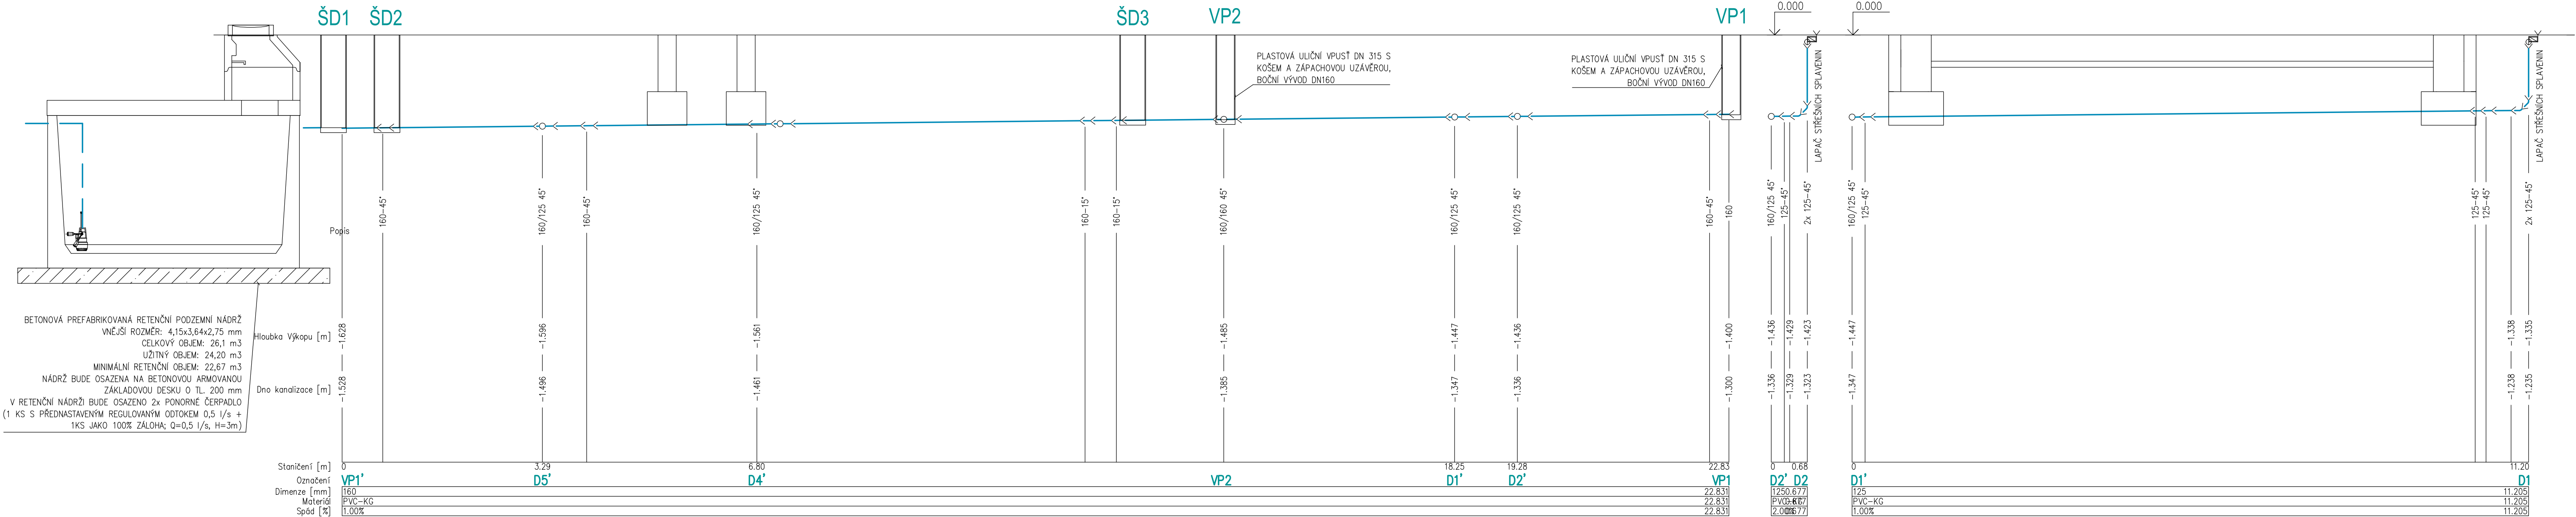

LEGENDA

- SVISLÉ ODPADNÍ POTRUBÍ
- DEŠŤOVÉ KANALIZACE GRAVITAČNÍ

POZNÁMKA

SPECIFIKACI A PŘESNÉ OSAZENÍ ZAŘÍZOVACÍCH PŘEDMĚTŮ JE TŘEBA PRŮBĚŽNĚ KONZULTOVAT S INVESTOREM. TRASOVÁNÍ POTRUBÍ JE JEN ORIENTAČNÍ. PŘÍPADNÉ ODCHYLKY JE POTŘEBA ŘEŠIT S PROJEKTANTEM ČÁSTI. KANALIZAČNÍ POTRUBÍ JE OZNAČENO VNITŘNÍM PRŮMĚREM.

|                                                                              |                        |
|------------------------------------------------------------------------------|------------------------|
| VZDÁLENOST UPEVNĚVACÍCH BODŮ SVISLÉHO ODPADNÍHO POTRUBÍ DN 100 JE MAX. 2,0m. |                        |
| JAKO PEVNÝ BOD BY MĚLA BÝT UCHYCENÁ KAŽDÁ SKUPINA TVAROVEK.                  |                        |
| VZDÁLENOSTI PODPOR POTRUBÍ (VODOROVNÁ)                                       |                        |
| Ø POTRUBÍ (mm)                                                               | VZDÁLENOST PODPOR (mm) |
| Ø 75                                                                         | 750                    |
| Ø 90                                                                         | 900                    |
| Ø 110                                                                        | 1100                   |
| Ø 125                                                                        | 1250                   |
| Ø 160                                                                        | 1600                   |

KLEMPÍŘSKÉ PRVKY JSOU DODÁVKOU STAVBY!!!

PROSTUPY MEZI POŽÁRNÍMI ÚSEKY BUDOU UTĚSNĚNY POŽÁRNÍ MANŽETOU, TMELEM NEBO PÁSKOU TAK, ABY BYLO ZAMEZENO ŠÍŘENÍ POŽÁRU.

PŘI MONTÁŽI VNITŘNÍ KANALIZACE JE NUTNÉ POSTUPOVAT V KOORDINACI S MONTÁŽNÍMI PRACEMI VŠECH PROFESÍ.

VEŠKERÉ VEDENÍ KANALIZACE PROCHÁZEJÍCÍ PŘES HYDROIZOLAČNÍ VRSTVU NA ZÁKLADOVÉ DESCE BUDE PROVEDENO PŘES TVAROVKU S KRUHOVÝM LIMCEM PRO NÁPOJENÍ HYDROIZOLACE (DODÁVKA STAVBY).

ZÁPACHOVÉ UZÁVĚRKY A ČISTIČÍ KUSY MUSÍ BÝT UMÍSTĚNY VE VÝŠCE REVIZNÍCH DVÍŘEK PRO SNADNOU KONTROLU A ČIŠTĚNÍ

0,000 = 296,05 m.n.m. B.p.v.

|                                                                                           |                                                              |                                                                    |            |
|-------------------------------------------------------------------------------------------|--------------------------------------------------------------|--------------------------------------------------------------------|------------|
| Projektant :                                                                              | Ing. Ludvík Sláma, Bieblova 22, 613 00 Brno                  | Ing. Ludvík Sláma<br>Bieblova 22<br>613 00, Brno<br>ČKAIT: 1001660 |            |
| Vypracoval:                                                                               | Ing. Radek Blažiček                                          |                                                                    |            |
| Stavebník:                                                                                | Obec Račice-Přistovice, Račice 72, 683 05 Račice-Přistovice  |                                                                    |            |
| STAVBA: NÁSTAVBA, PŘÍSTAVBA A STAVEBNÍ ÚPRAVY<br>STÁVAJÍCÍHO SPOLEČENSKÉHO SÁLU A HOSPODY |                                                              | Typ PD                                                             | DPS        |
|                                                                                           |                                                              | Datum:                                                             | 12/2024    |
|                                                                                           |                                                              | Formát:                                                            | 5x44       |
| Místo stavby:                                                                             | parc.č. st. 61, 18/3, 18/6 k.ú. Přistovice, budova s č.p. 33 | Měřítko:                                                           | 1:50       |
| VÝKRES:                                                                                   | SCHÉMA LEŽATÉ DEŠŤOVÉ KANALIZACE - 1                         | Číslo výkresu:                                                     | D.1.2.2.15 |