


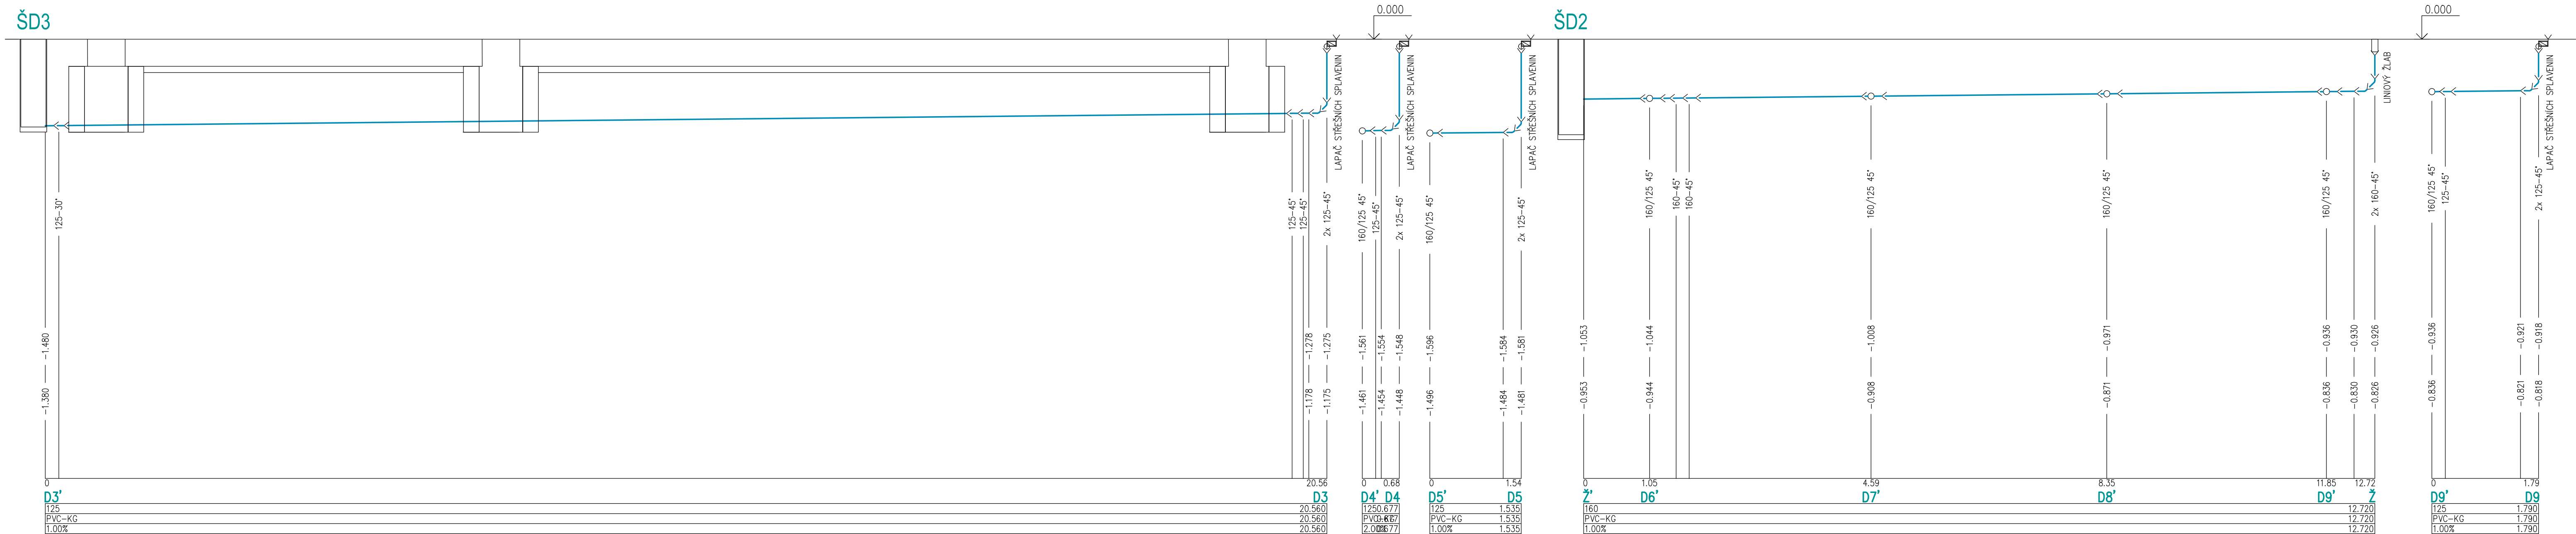

LEGENDA

SVISLÉ ODPADNÍ POTRUBÍ
DEŠŤOVÉ KANALIZACE GRAVITAČNÍ

POZNÁMKA

SPECIFIKACI A PŘESNÉ OSAZENÍ ZAŘÍZOVACÍCH PŘEDMĚTŮ JE TŘEBA
PRŮBĚŽNĚ KONZULTOVAT S INVESTOREM.
TRASOVÁNÍ POTRUBÍ JE JEN ORIENTAČNÍ. PŘÍPADNÉ ODCHYLKY JE
POTŘEBA ŘEŠIT S PROJEKTANTEM ČÁSTI.
KANALIZAČNÍ POTRUBÍ JE OZNAČENO VNITŘNÍM PRŮMĚREM.

VZDÁLENOST UPEVŇOVACÍCH BODŮ SVISLÉHO ODPADNÍHO POTRUBÍ DN 100 JE MAX. 2,0m.	
JAKO PEVNÝ BOD BY MĚLA BÝT UCHYCĚNA KAŽDÁ SKUPINA TVAROVEK.	
VZDÁLENOSTI PODPOR POTRUBÍ (VODOROVNÁ)	
Ø POTRUBÍ (mm)	VZDÁLENOST PODPOR (mm)
Ø 75	750
Ø 90	900
Ø 110	1100
Ø 125	1250
Ø 160	1600

KLEMPÍŘSKÉ PRVKY JSOU DODÁVKOU STAVBY!!!

PROSTUPY MEZI POŽÁRNÍMI ÚSEKY BUDOU UTĚSNĚNY POŽÁRNÍ
MANŽETOU, TMELEM NEBO PÁSKOU TAK, ABY BYLO ZAMEZENO ŠÍŘENÍ
POŽÁRU.

PŘI MONTÁŽI VNITŘNÍ KANALIZACE JE NUTNÉ POSTUPOVAT V KOORDINACI
S MONTÁŽNÍMI PRACEMI VŠECH PROFESÍ.

VEŠKERÉ VEDENÍ KANALIZACE PROCHÁZEJÍCÍ PŘES HYDROIZOLAČNÍ VRSTVU
NA ZÁKLADOVÉ DESCE BUDE PROVEDENO PŘES TVAROVKU S KRUHOVÝM
LÍMCEM PRO NÁPOJENÍ HYDROIZOLACE (DODÁVKA STAVBY).

ZÁPACHOVÉ UZÁVĚRKY A ČISTIČÍ KUSY MUSÍ BÝT UMÍSTĚNY VE VÝŠCE
REVIZNÍCH DVÍŘEK PRO SNADNOU KONTROLU A ČISTĚNÍ

0,000 = 296,05 m.n.m. B.p.v.

Projektant :	Ing. Ludvík Sláma, Bieblova 22, 613 00 Brno	Ing. Ludvík Sláma Bieblova 22 613 00, Brno ČKAIT: 1001660
Vypracoval:	Ing. Radek Blažiček	
Stavebník:	Obec Račice-Přistovice, Račice 72, 683 05 Račice-Přistovice	
STAVBA: NÁSTAVBA, PŘÍSTAVBA A STAVEBNÍ ÚPRAVY STÁVAJÍCÍHO SPOLEČENSKÉHO SÁLU A HOSPODY		Typ PD DPS
		Datum: 12/2024
		Formát: 5xA4
Místo stavby: parc.č. st. 61, 18/3, 18/6 k.ú. Přistovice, budova s č.p. 33		Měřítko: 1:50
VÝKRES: SCHÉMA LEŽATÉ DEŠŤOVÉ KANALIZACE - 2		Číslo výkresu: D.1.2.2.16