


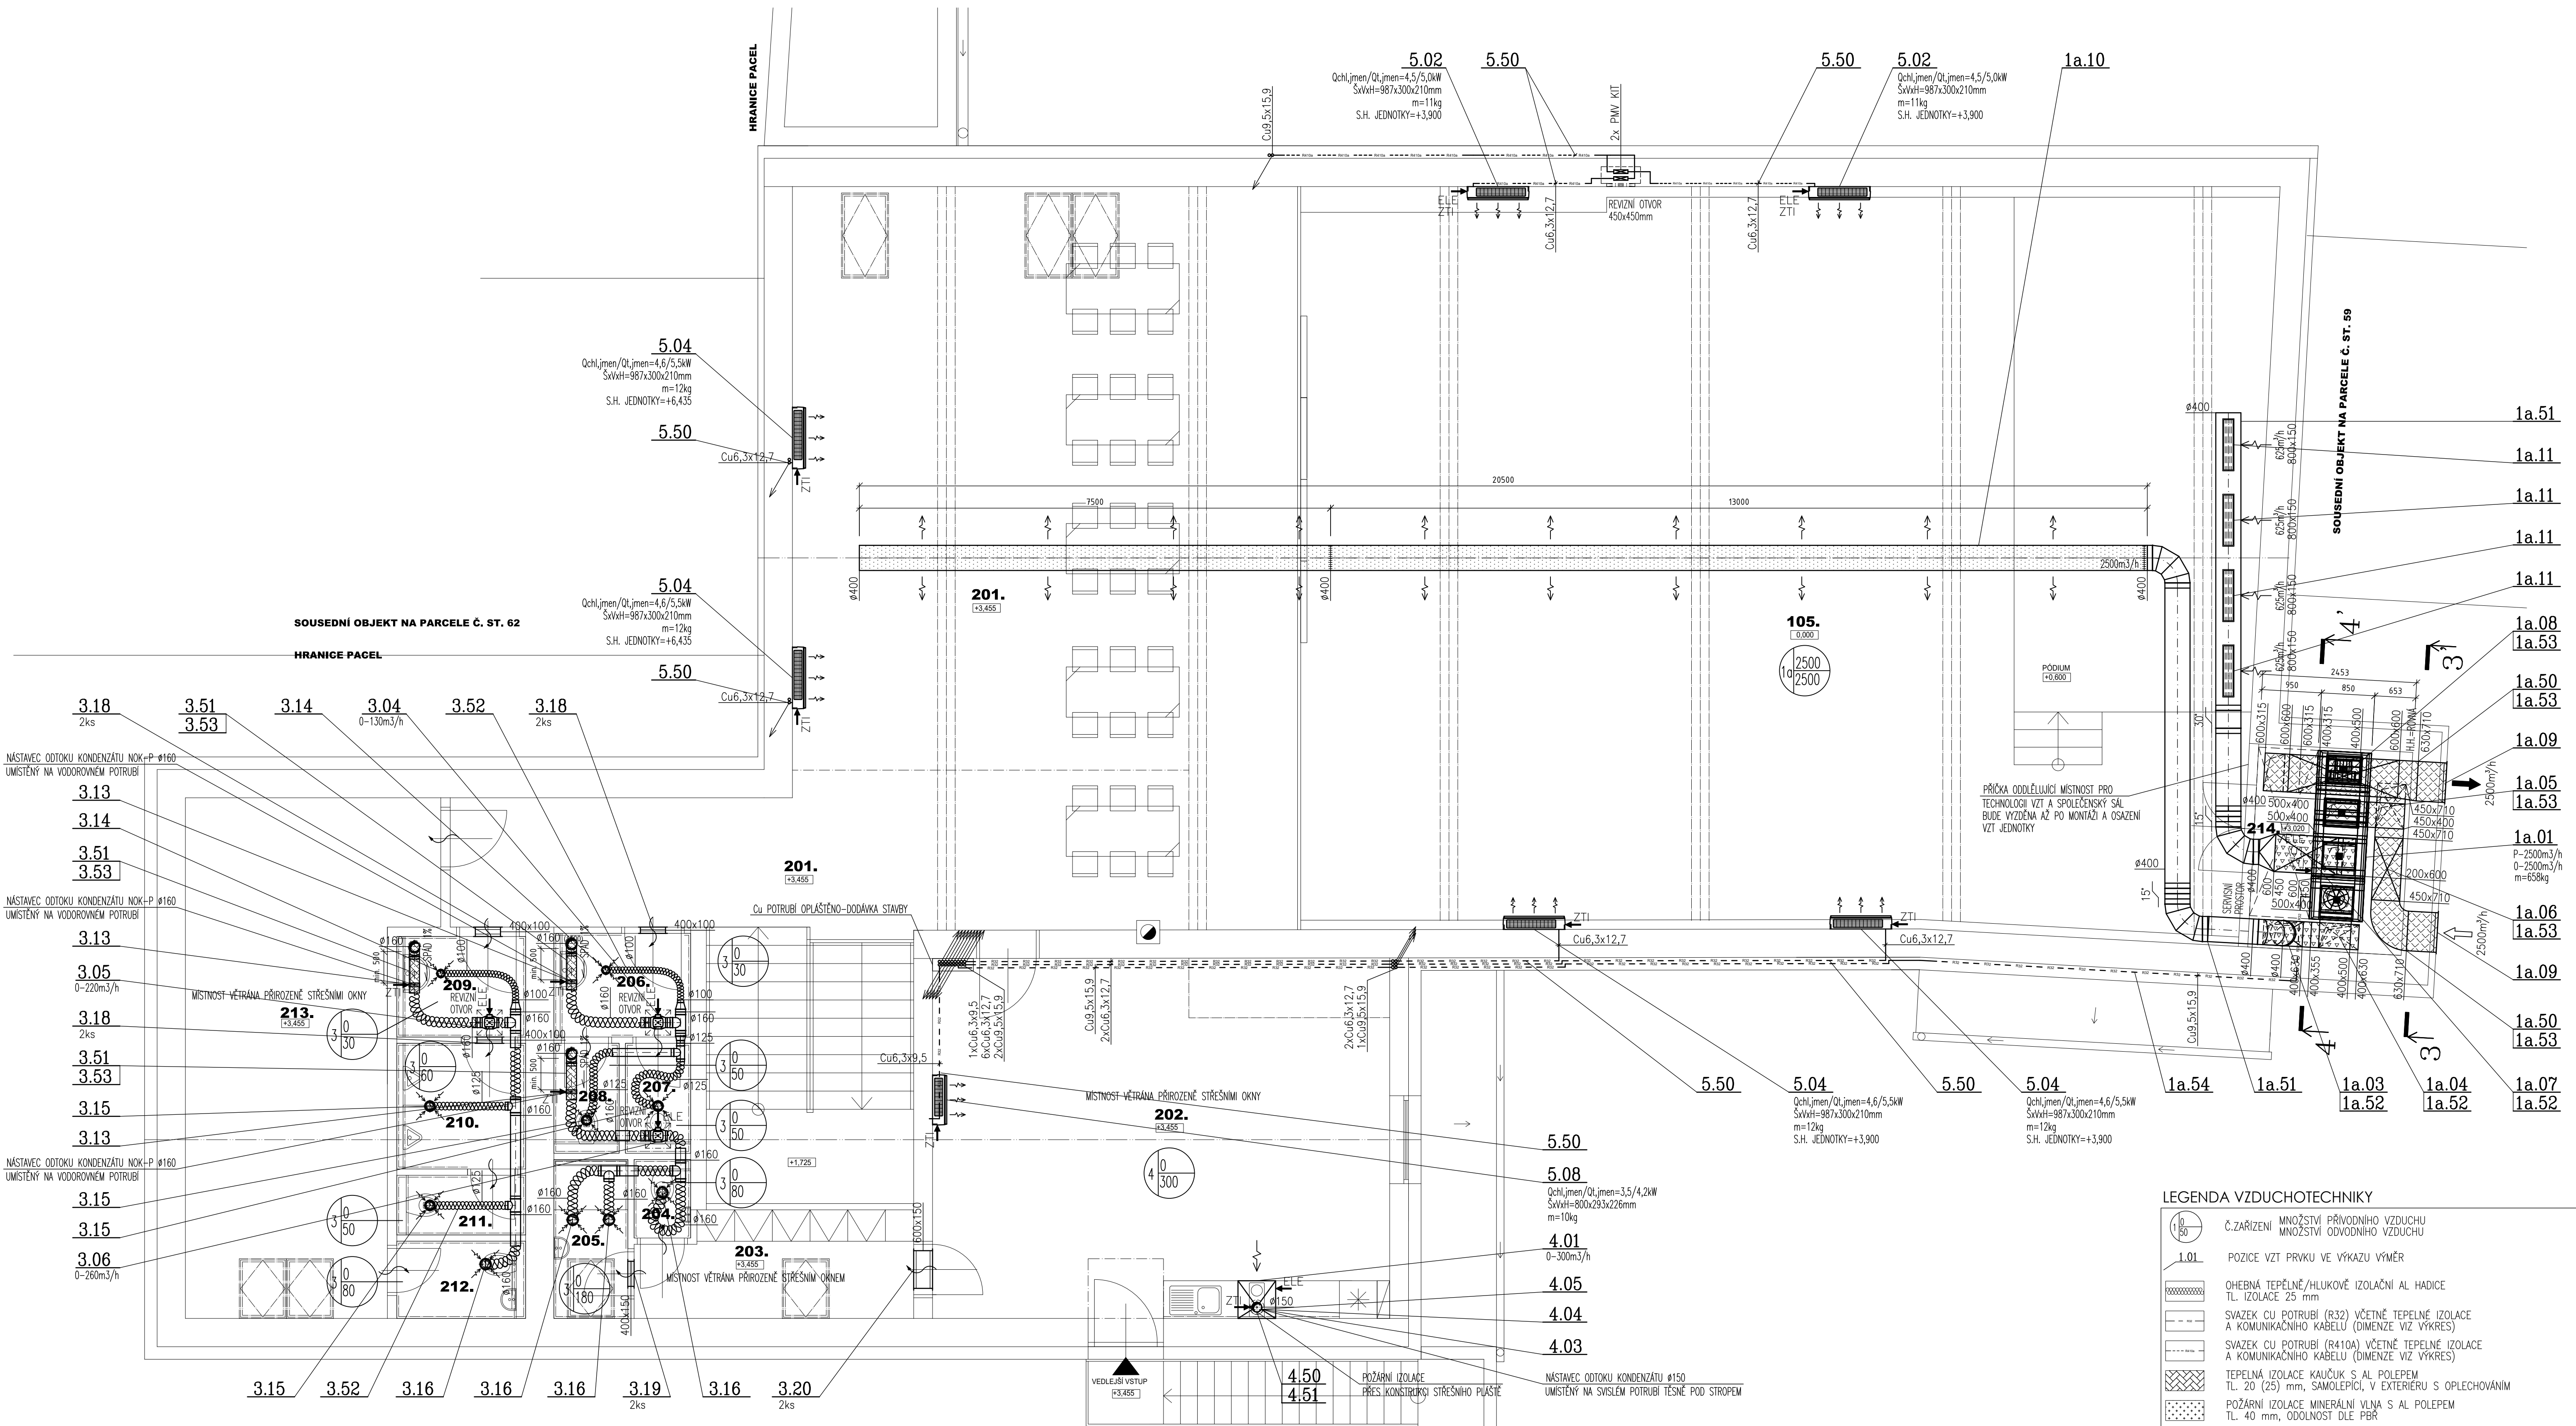

OZN.	NÁZEV MÍSTNOSTI	PLOCHA [m ²]	PODLAHA	ÚPRAVA POVRCHU	SVĚTLÁ VÝŠKA	POZNÁMKA
201	GALERIE	91,05	DŘEVĚNÉ VLSY	HLADKÁ OMÍTKA		DŘEVĚNÁ LIŠTA V. 80MM
202	ZÁZEMÍ PRO ZAMĚSTNANCE - DENNÍ MÍSTNOST	41,72	LAMINÁTOVÁ PODLAHA	HLADKÁ OMÍTKA	2,60M	DŘEVĚNÁ LIŠTA V. 80MM
203	ŠATNA - ZÁZEMÍ PRO ZAMĚSTNANCE	7,14	KER. DLAŽBA	HLADKÁ OMÍTKA KERAMICKÝ OBRÁD	2,60M	KERAMICKÝ SOKL V. 50MM
204	WC PRO ZAMĚSTNANCE	1,00	KER. DLAŽBA	HLADKÁ OMÍTKA KERAMICKÝ OBRÁD	2,40M	KERAMICKÝ SOKL V. 50MM
105	SPOLEČENSKÝ SÁL	175,10	KER. DLAŽBA	HLADKÁ OMÍTKA		DŘEVĚNÁ LIŠTA V. 80MM
205	KOUPELNA PRO ZAMĚSTNANCE	2,98	KER. DLAŽBA	HLADKÁ OMÍTKA KERAMICKÝ OBRÁD	2,40M	KERAMICKÝ SOKL V. 50MM
206	PŘEDSÍŇ - WC ŽENY	3,43	KER. DLAŽBA	HLADKÁ OMÍTKA KERAMICKÝ OBRÁD	2,40M	KERAMICKÝ SOKL V. 50MM
207	KABINKA - WC ŽENY	1,66	KER. DLAŽBA	HLADKÁ OMÍTKA KERAMICKÝ OBRÁD	2,40M	KERAMICKÝ SOKL V. 50MM
208	KABINKA - WC ŽENY	1,66	KER. DLAŽBA	HLADKÁ OMÍTKA KERAMICKÝ OBRÁD	2,40M	KERAMICKÝ SOKL V. 50MM
209	PŘEDSÍŇ - WC MUŽI	3,12	KER. DLAŽBA	HLADKÁ OMÍTKA KERAMICKÝ OBRÁD	2,40M	KERAMICKÝ SOKL V. 50MM
210	PISOÁRY - WC MUŽI	3,90	KER. DLAŽBA	HLADKÁ OMÍTKA KERAMICKÝ OBRÁD	2,40M	KERAMICKÝ SOKL V. 50MM
211	KABINKA - WC MUŽI	1,81	KER. DLAŽBA	HLADKÁ OMÍTKA KERAMICKÝ OBRÁD	2,40M	KERAMICKÝ SOKL V. 50MM
212	ÚKLIDOVÁ MÍSTNOST	2,34	KER. DLAŽBA	HLADKÁ OMÍTKA KERAMICKÝ OBRÁD	2,40M	KERAMICKÝ SOKL V. 50MM
213	MÍSTNOST PRO TECHNOLOGII OBJEKTU	28,39	DŘEVĚNÉ VLSY	HLADKÁ OMÍTKA	2,60M	KERAMICKÝ SOKL V. 50MM
214	MÍSTNOST PRO TECHNOLOGII VZT	7,93	BET. PODL.	HLADKÁ OMÍTKA		
214	CHODBA + SCHODIŠTĚ	7,93	BET. PODL.	HLADKÁ OMÍTKA		
CELKOVÁ PODL. PLOCHA		228,48				

LEGENDA VZDUCHOTECHNIKY

- MNOŽSTVÍ PŘÍVODNÍHO VZDUCHU
MNOŽSTVÍ ODVODNÍHO VZDUCHU
- POZICE VZT PRVKU VE VÝKAZU VÝMER
- TL. IZOLACE 25 mm
- SVAZEK CU POTRUBÍ (R32) VČETNĚ TEPELNÉ IZOLACE
A KOMUNIKAČNÍHO KABELU (DIMENZE VIZ VÝKRES)
- SVAZEK CU POTRUBÍ (R410A) VČETNĚ TEPELNÉ IZOLACE
A KOMUNIKAČNÍHO KABELU (DIMENZE VIZ VÝKRES)
- TEPELNÁ IZOLACE KAUČUK S AL. POLEPEM
TL. 20 (25) mm, SAMOLEPIČÍ, V EXTERIÉRU S OPLECHOVÁNÍM
- POŽÁRNÍ IZOLACE MINERÁLNÍ VLNA S AL. POLEPEM
TL. 40 mm, ODOLNOST DLE PBR
- TEPELNÁ/HLUKOVÁ IZOLACE MINERÁLNÍ VLNA S AL. POLEPEM
TL. 40 mm, V EXTERIÉRU S OPLECHOVÁNÍM
- TEPELNÁ/HLUKOVÁ IZOLACE MINERÁLNÍ VLNA S AL. POLEPEM
TL. 60 mm, V EXTERIÉRU S OPLECHOVÁNÍM
- TEPELNÁ/HLUKOVÁ IZOLACE MINERÁLNÍ VLNA S AL. POLEPEM
TL. 100 mm, V EXTERIÉRU S OPLECHOVÁNÍM

POZNÁMKA:
PŘESNÉ UMÍSTĚNÍ VZT KOMPONENTŮ DOPŘESNIT NA STAVBĚ, PO KOORDINACI S OSTATNÍMI PROFESEMI.

0,000 = 296,05 m.n.m. B.p.v.			Ing. Petr Machynka Zahradní 1158	
Projektant:	Ing. Jiří Boudný, Poděvská 179/2, 624 00 Brno	Ing. Petr Machynka Zahradní 1158		
Vypracoval:	Ing. Tomáš Tenora, Černovice 166, 679 75 Černovice	686 06 Uherské Hradiště		
Stavebník:	Obec Račice-Přisovice, Račice 72, 683 05 Račice-Přisovice	ČKAIT: 1004921		
STAVBA:	NÁSTAVBA, PŘÍSTAVBA A STAVEBNÍ ÚPRAVY STÁVAJÍCÍHO SPOLEČENSKÉHO SÁLU A HOSPODY	Typ PD:	DPS	
Místo stavby: parc.č. st. 61, 18/3, 18/6 k.ú. Přisovice, budova s č.p. 33		Datum:	04/2025	
VÝKRES:	PUDORYS 2.NP	Formát:	8x44	
		Měřítko:	1:50	
		Číslo výkresu:	D.1.2.4.4	