


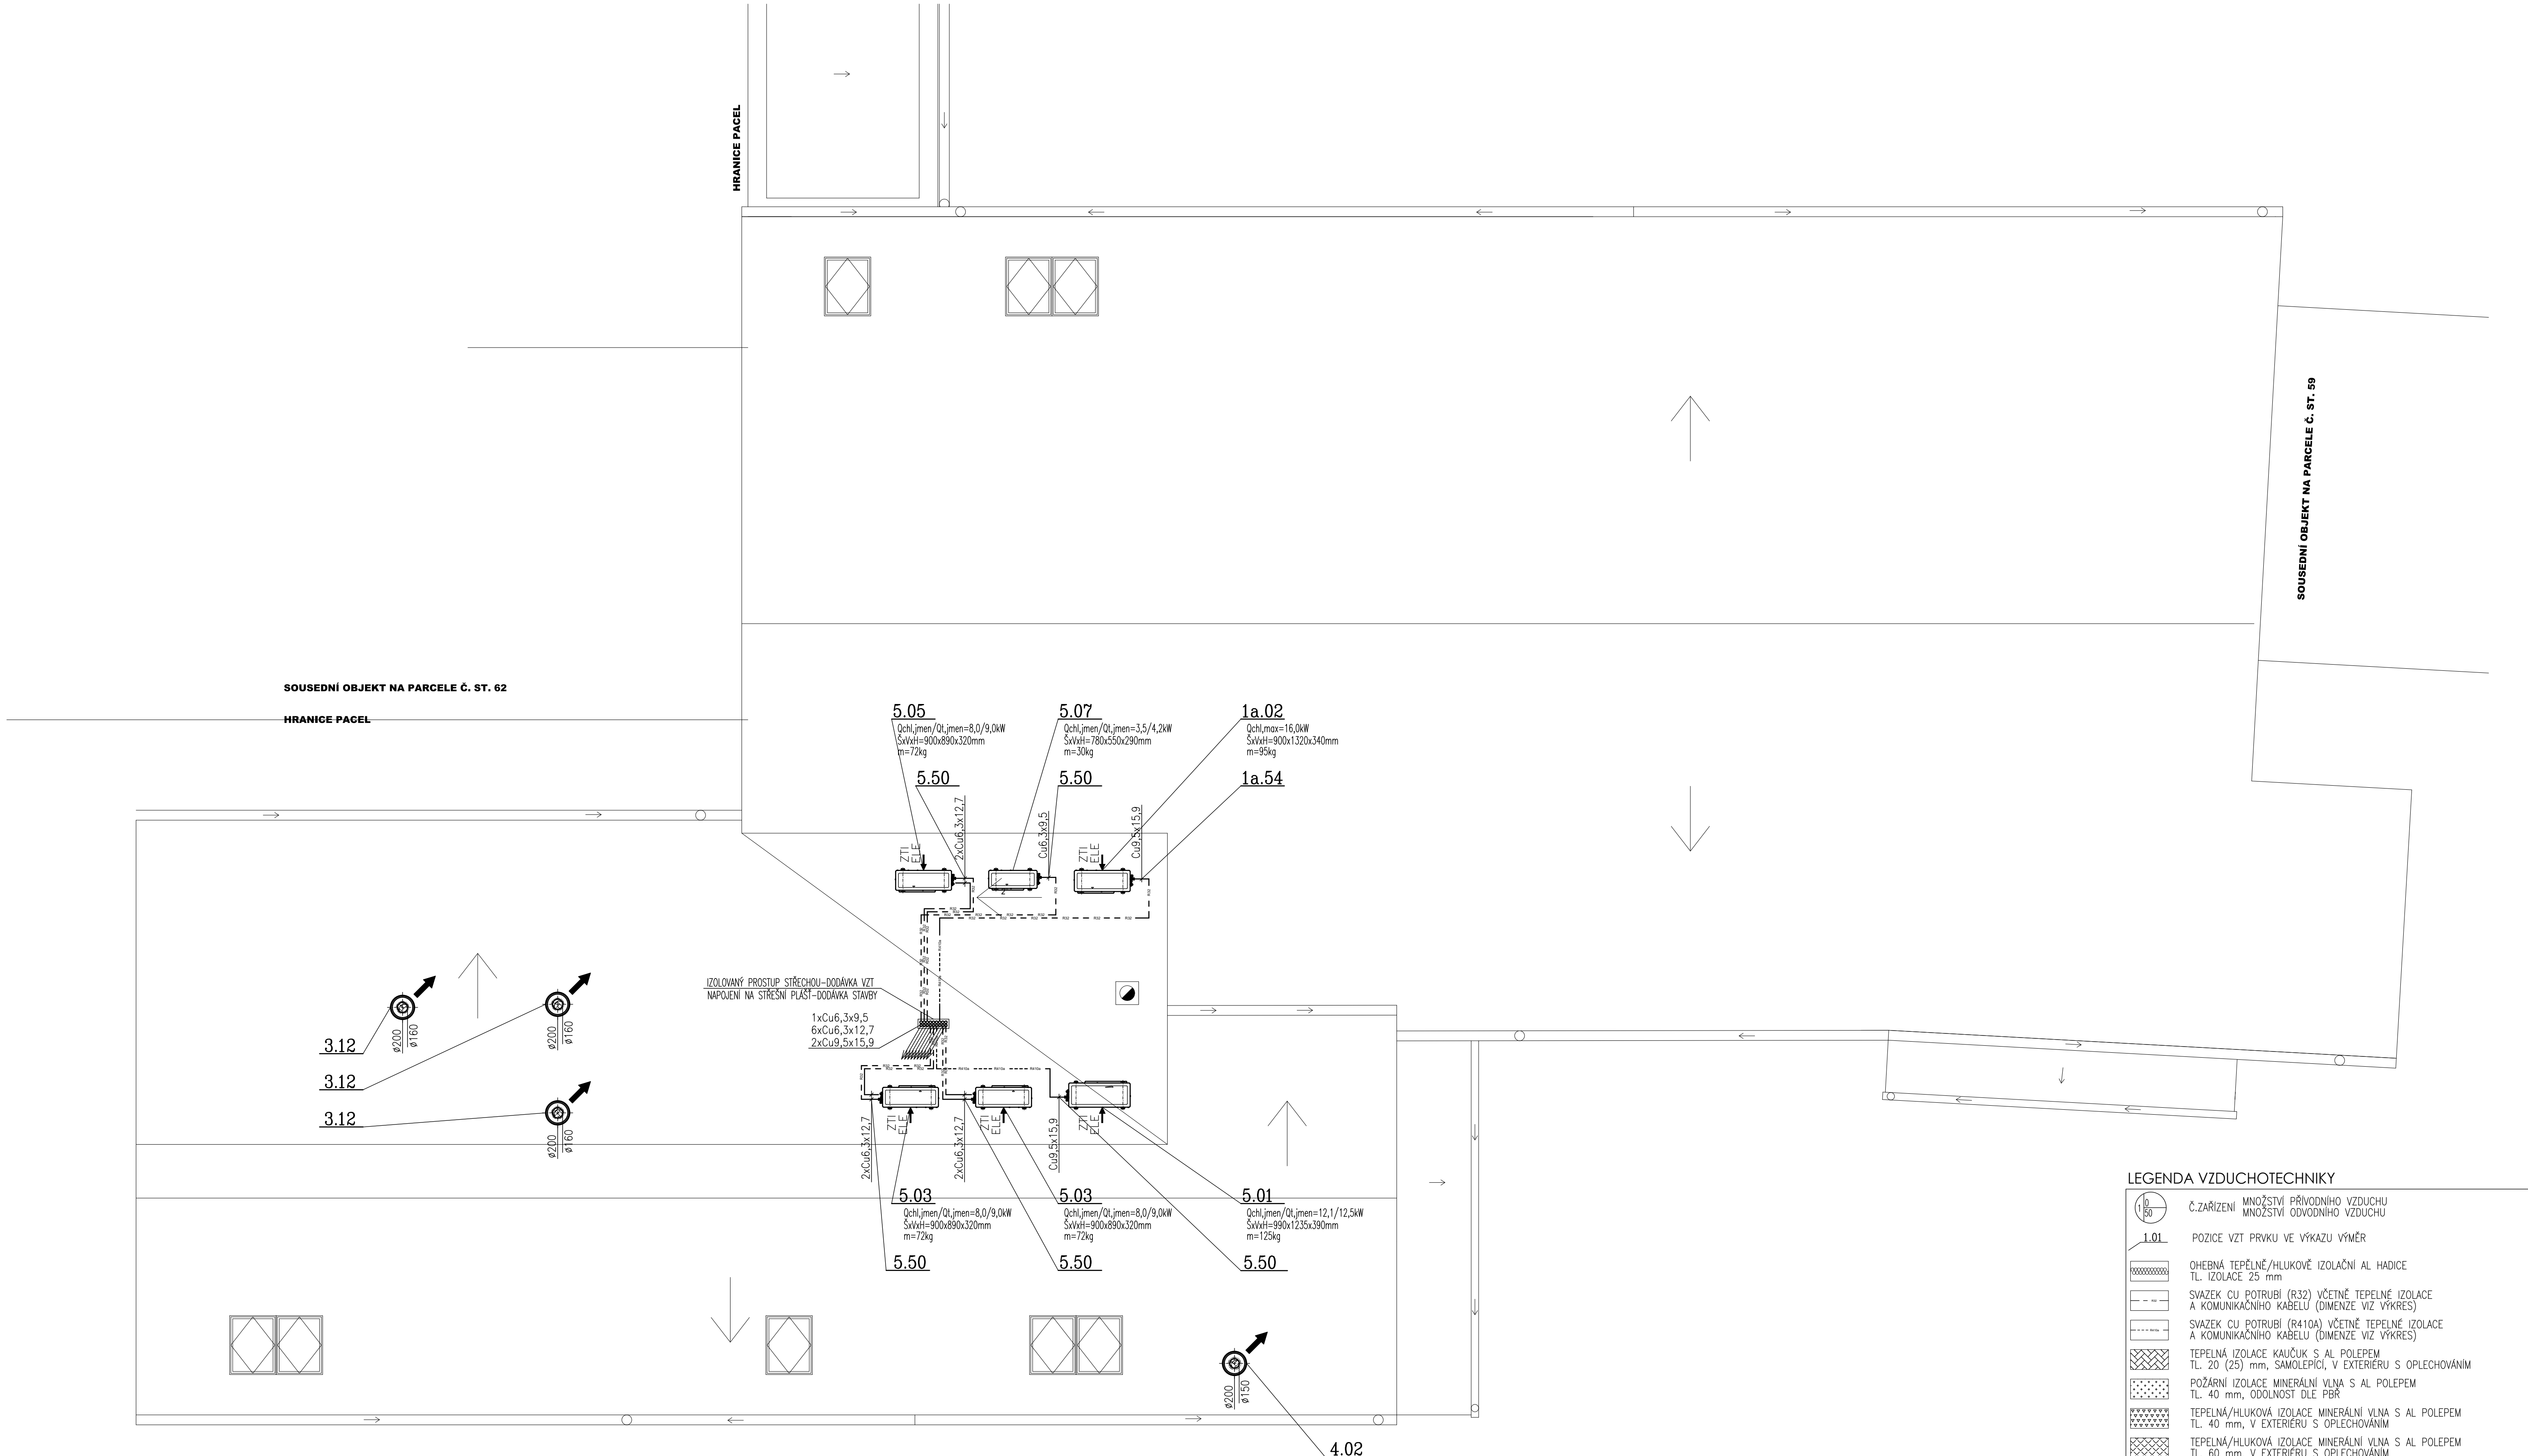

LEGENDA VZDUCHOTECHNIKY	
	Č.ZAŘIZENÍ
	POZICE VZT PRVKU VE VÝKAZU VÝMÉR
	OHEBNÁ TEPELNĚ/HLUKOVÉ IZOLAČNÍ AL HADICE
	SVAZEK CU POTRUBÍ (R32) VČETNĚ TEPELNĚ IZOLACE A KOMUNIKAČNÍHO KABELU (DIMENZE VIZ VÝKRES)
	SVAZEK CU POTRUBÍ (R410A) VČETNĚ TEPELNĚ IZOLACE A KOMUNIKAČNÍHO KABELU (DIMENZE VIZ VÝKRES)
	TEPELNÁ IZOLACE KAUKČUK S AL POLEPEM
	POŽÁRNÍ IZOLACE MINERÁLNÍ VLNA S AL POLEPEM
	TEPELNÁ/HLUKOVÁ IZOLACE MINERÁLNÍ VLNA S AL POLEPEM
	TEPELNÁ/HLUKOVÁ IZOLACE MINERÁLNÍ VLNA S AL POLEPEM
	TEPELNÁ/HLUKOVÁ IZOLACE MINERÁLNÍ VLNA S AL POLEPEM

POZNÁMKA:
PŘESNÉ UMÍSTĚNÍ VZT KOMPONENTŮ DOPŘESNIT NA STAVBĚ, PO KOORDINACI S OSTATNÍMI PROFESEMI.

0,000 = 296,05 m.n.m. B.p.v.	
Projektant:	Ing. Jiří Boudný, Podveská 179/2, 624 00 Brno
Stavebník:	Ing. Tomáš Tenora, Černovice 166, 679 75 Černovice
Stavba:	Obec Račice-Pístovice, Račice 72, 683 05 Račice-Pístovice
Výkres:	PŮDORYS STŘECHY
Ing. Petr Machynka	Zahradní 1158
686 06 Uherské Hradiště	ČKAIT: 1004921
Typ PD:	DPS
Datum:	04/2025
Formát:	8x44
Měřítko:	1:50
Číslo výkresu:	D.1.2.4.5