


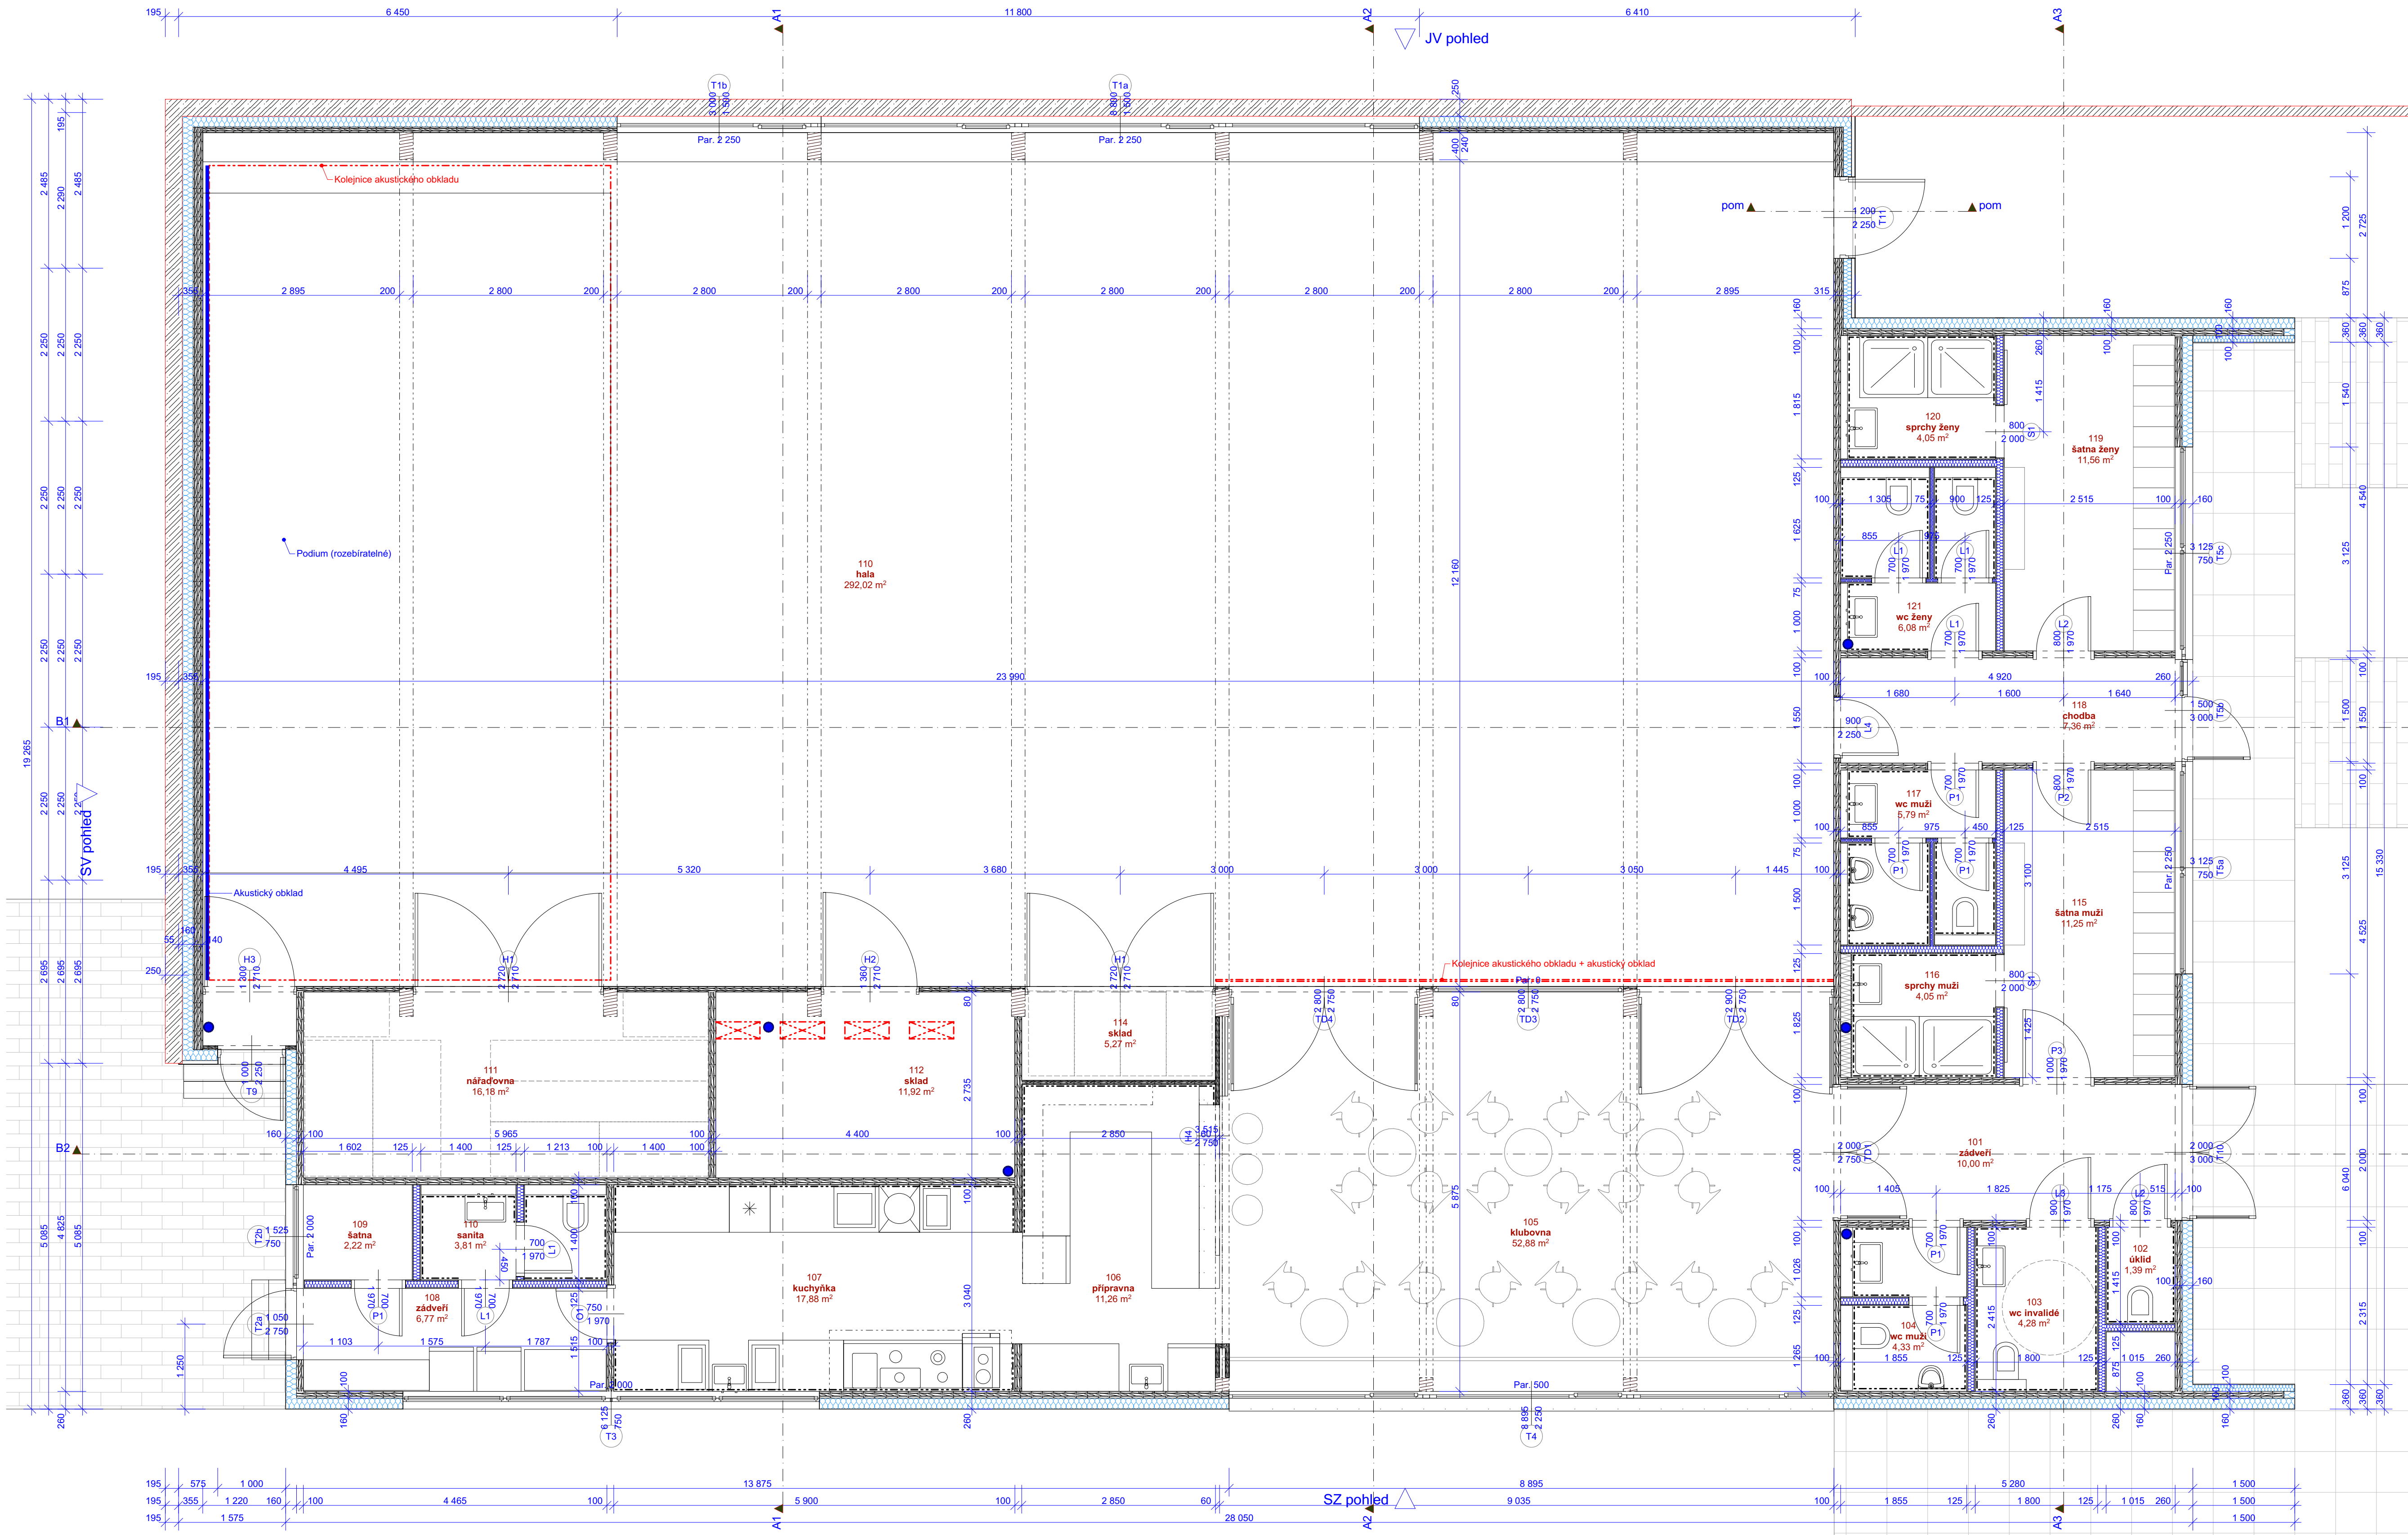

TABULKA MÍSTNOSTÍ		
OZN.	ÚČEL MÍSTNOSTI	PODLAHOVÁ KRYTINA
101	zádveří	10,00 Dřevěná mozaika 12mm + dř. soklová lišta
102	úklid	1,39 Ker. dlažba 30x30cm + ker. obklad v. 2000mm
103	wc invalidé	4,28 Ker. dlažba 30x30cm + ker. sokl
104	wc muži	4,33 Ker. dlažba 30x30cm+ ker. obklad v. 2000mm
105	klubovna	52,88 Dřevěná mozaika 12mm + dř. soklová lišta
106	přípravná	11,26 Ker. dlažba 30x30cm + ker. sokl
107	kuchyňka	17,88 Ker. dlažba 30x30cm + ker. sokl
108	zádveří	6,77 Ker. dlažba 30x30cm + ker. sokl
109	šatna	2,22 Ker. dlažba 30x30cm + ker. sokl
110	hala	292,02 Sportovní podlaha
110	sanita	3,81 Ker. dlažba 30x30cm + ker. sokl
111	nářadovna	16,18 Ker. dlažba 30x30cm + ker. sokl
112	sklad	11,92 Ker. dlažba 30x30cm + ker. sokl
114	sklad	5,27 Ker. dlažba 30x30cm + ker. sokl
115	šatna muži	11,25 Ker. dlažba 30x30cm + ker. sokl
116	sprchy muži	4,05 Ker. dlažba 30x30cm+ ker. obklad v. 2000mm
117	wc muži	5,79 Ker. dlažba 30x30cm+ ker. obklad v. 2000mm
118	chodba	7,36 Ker. dlažba 30x30cm + ker. sokl
119	šatna ženy	11,56 Ker. dlažba 30x30cm + ker. sokl
120	sprchy ženy	4,05 Ker. dlažba 30x30cm + ker. obklad v. 2000mm
121	wc ženy	6,08 Ker. dlažba 30x30cm + ker. obklad v. 200mm
		490,35 m²

LEGENDA MATERIÁLŮ	
	Dřevo - nosné
	Betonové tvárnice - nosné
	Beton C20/25
	Tepelná izolace - minerální měkká
	Tepelná izolace - polystyren EPS
	Lepené dřevěné panely 3s
	Laminátová podlaha
	Stěrk JEMNY

SPORTOVNÍ HALA BORDOVICE		Tel. GSM 556749288
INVESTOR	Obec Bordovice, Bordovice 130, 744 01 Bordovice	731450100
VYPRACOVAL	Ing. Arch. Tomáš Kudělka, Ing. Martin Plešek	www.bordovice.cz
PROJEKT	Architektonická kancelář	02-2021
OBSAH	PŮDORYS 1.NP	M 1:50 D2