


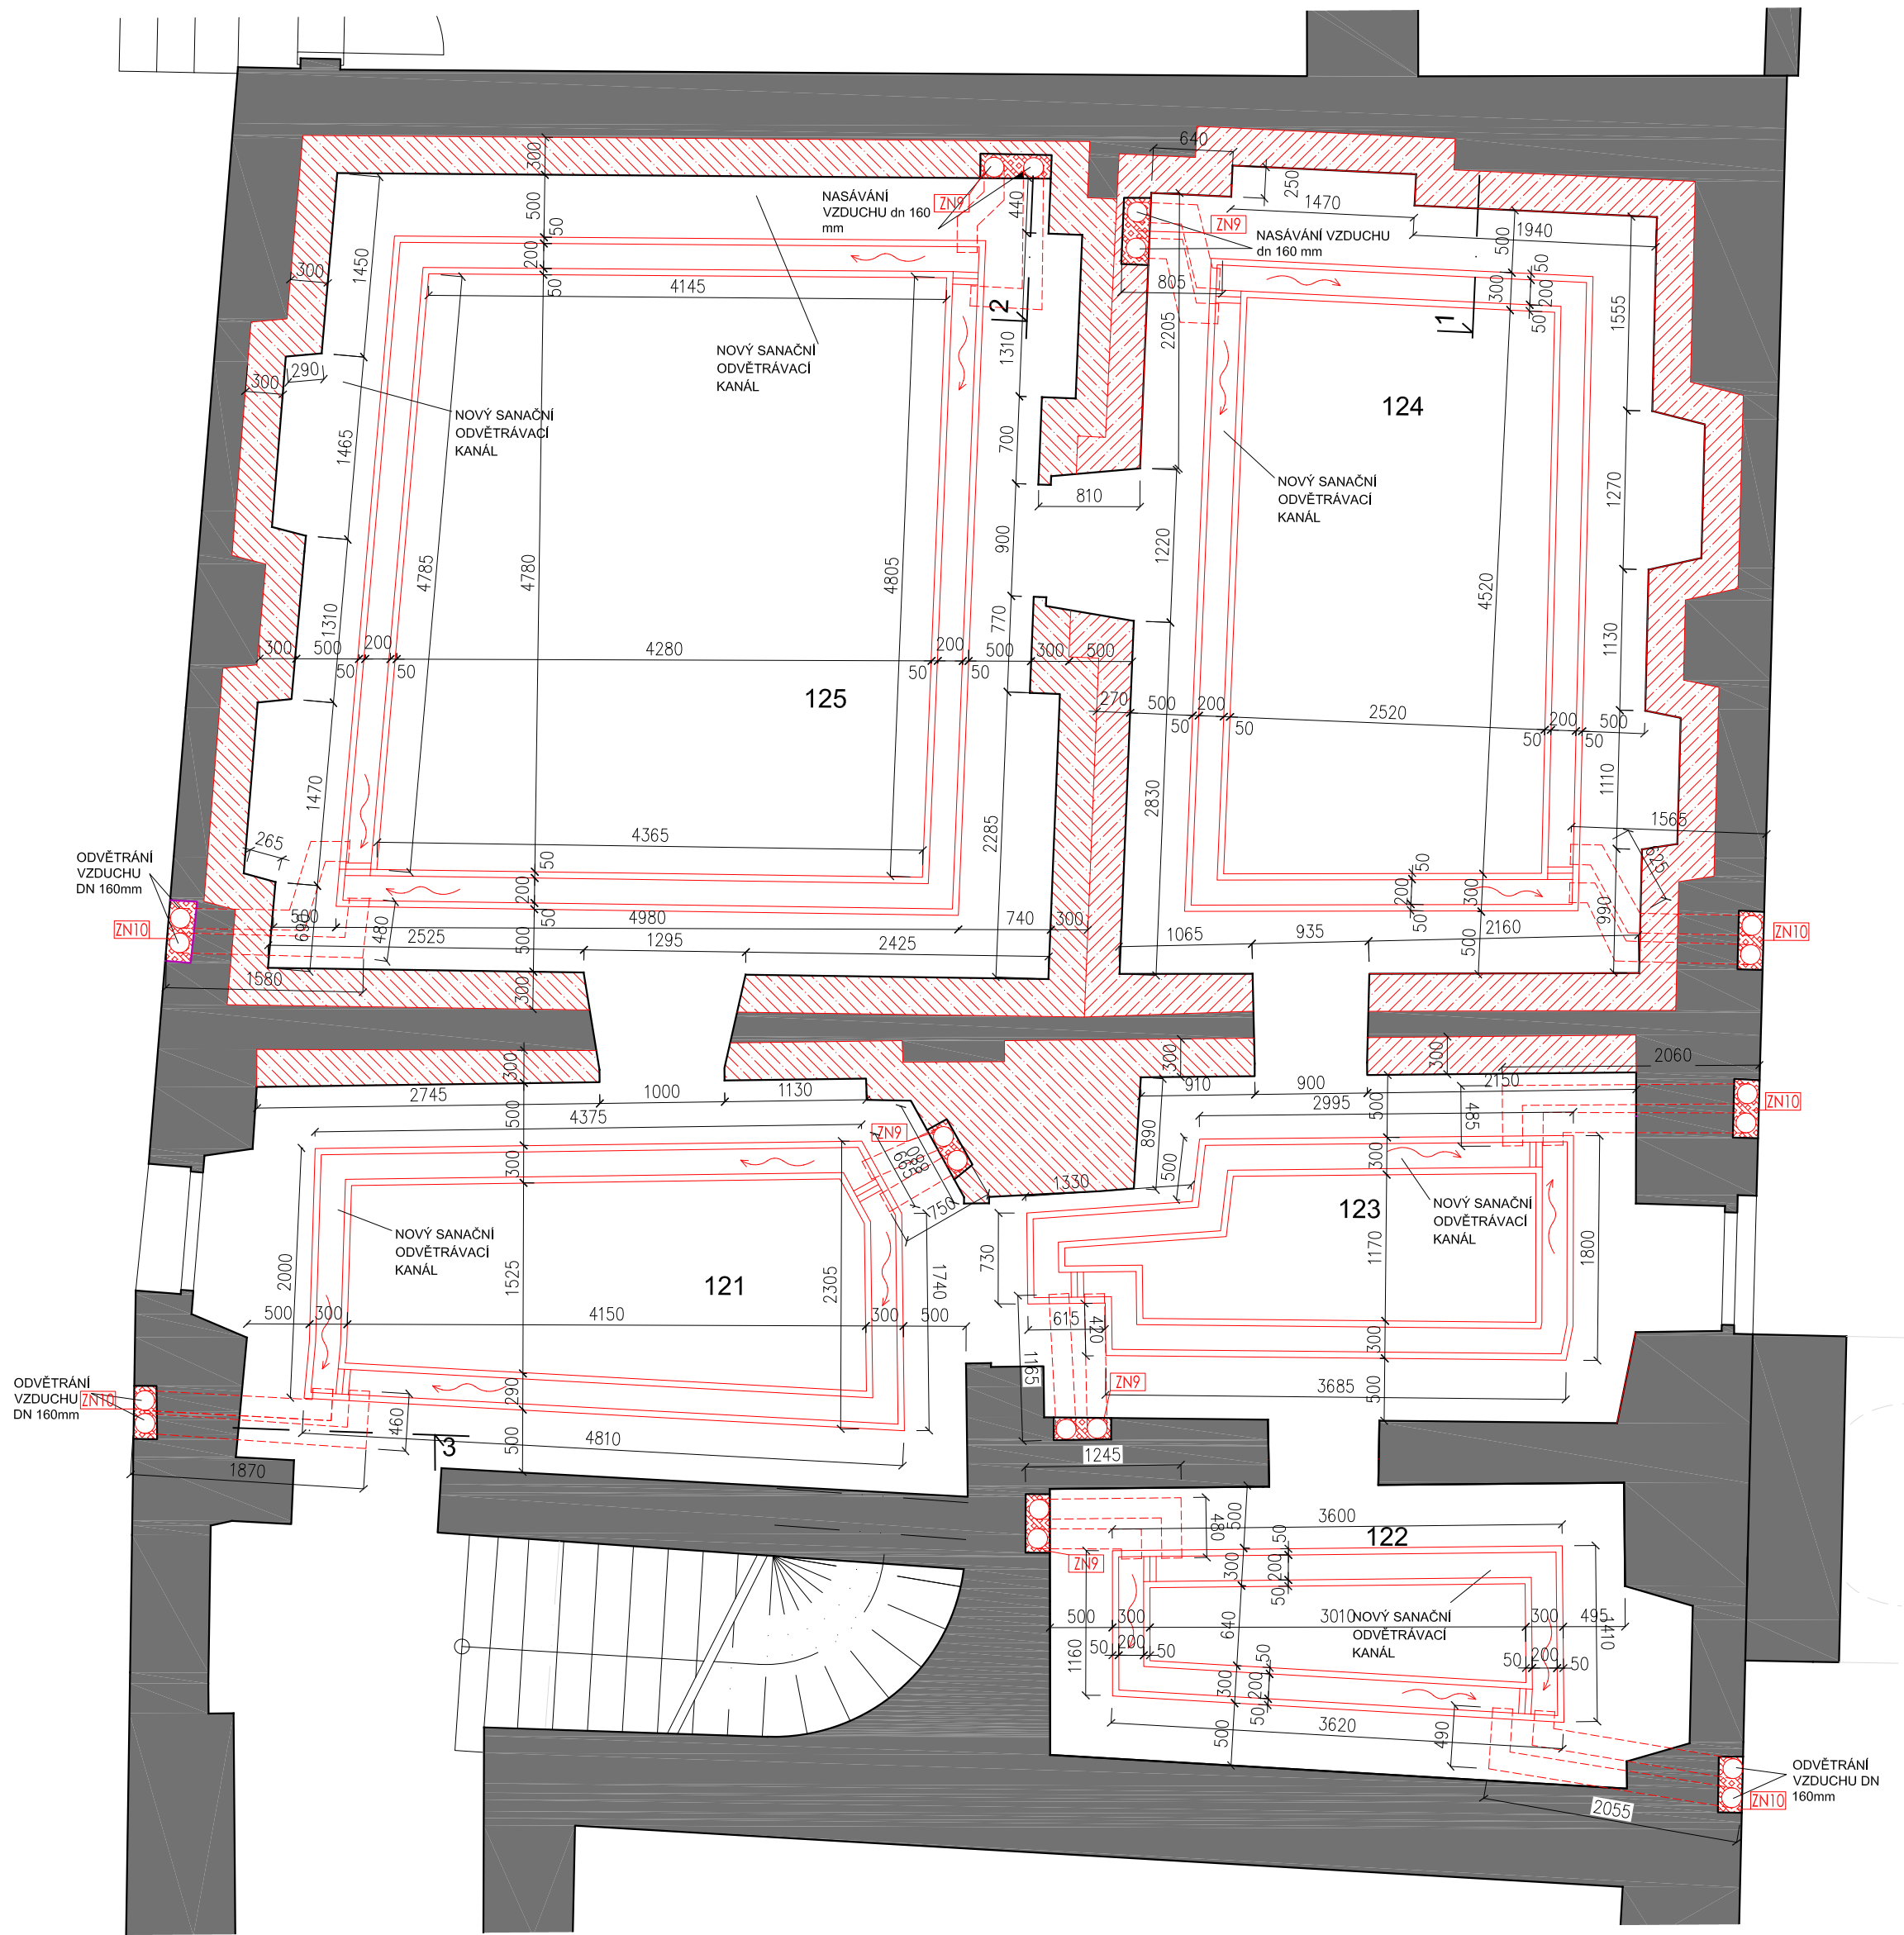

ZN9 - zadržky 1 NP - vnitřní
-nový vodou ředitelný vápenný nátěr
-nový jemný vápenotrasový štuk, zrnitost 0,7 mm 3 mm
- nová ruční jádrová vápenotrasová omítkatl.15-30 mm
- nový vápenný památkářský postřík tl.3 mm
- zadržka potrubí CPP



ZN10 - zadržky 1 NP - vnější
-nový fasádní nátěr dle stávajícího
-nový jemný venkovní vápenotrasový štuk, zrnitost 0,7 mm 3 mm
- nová ruční jádrová venkovní vápenotrasová omítkatl.15-30 mm
- nový vápenný památkářský postřík tl.3 mm
- zadržka potrubí CPP

LEGENDA MÍSTNOSTÍ:

ČÍS.	ÚČEL MÍSTNOSTI	PLOCHA m ²
121	CHODBA	18.40
122	SOC.ZÁZEMÍ	10.92
123	CHODBA	12.49
124	SKLAD NÁDOBÍ	27.44
125	SKLAD	40.27

POSILENÍ ZÁKLADŮ - ŘEZ

provede se podkopání stěny o délce cca 1 metr a další 2 metry se zatím nechají bez zásahu. podkopání se provede na šířku min. 300mm a do hloubky stávajícího výkopu. zdivo se zespedu maximálně vyčistí, provede se bednění cca 100–150mm od stěny tak, aby bylo možno zabetonovat až do úrovně stávajícího zdiva, POZOR!!! přechovat!!!– nesmí zůstat kaverny. nmásledně se vloží lechy, které po zatvrdnutí umožní jednodušší odstranění betonu nad úrovní podlahy. beton bude C20/25 vodostavební beton. Po 10 dnech stejným způsobem provede dslší metr, a po 10ti denním cyklu poslední metr zdiva. Toto se provede po celém obvodu místnosti. na jižní a západní(obvodové) stěně je výška podbetonávky poloviční

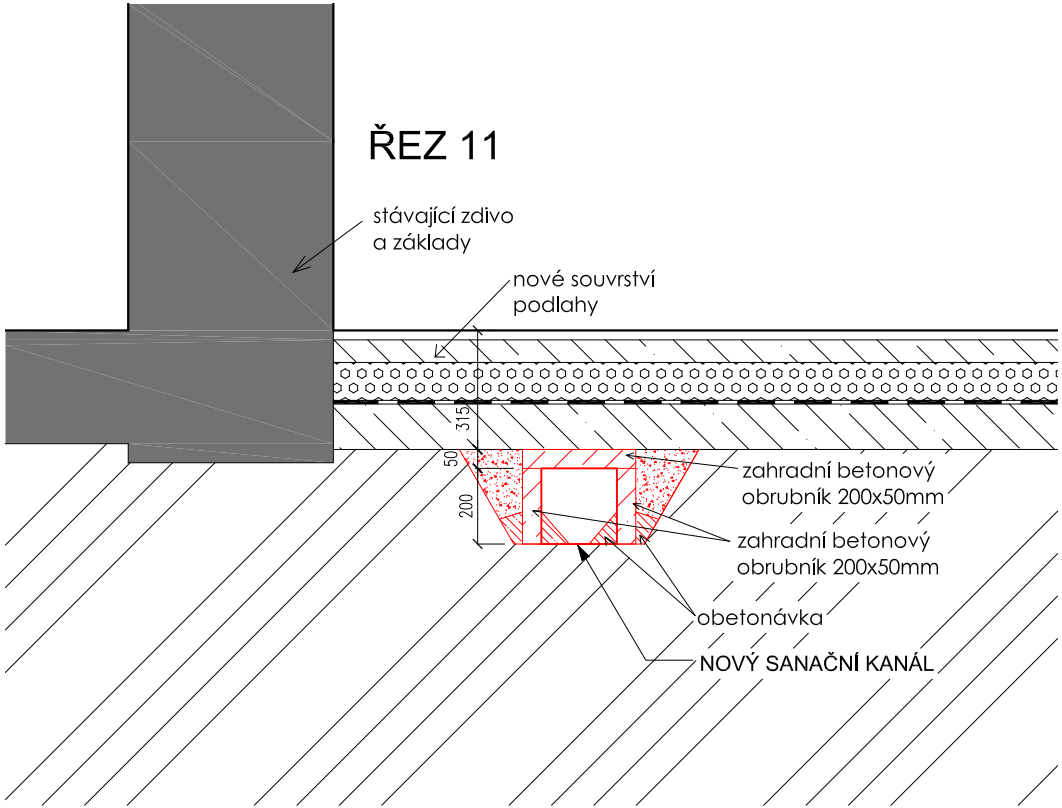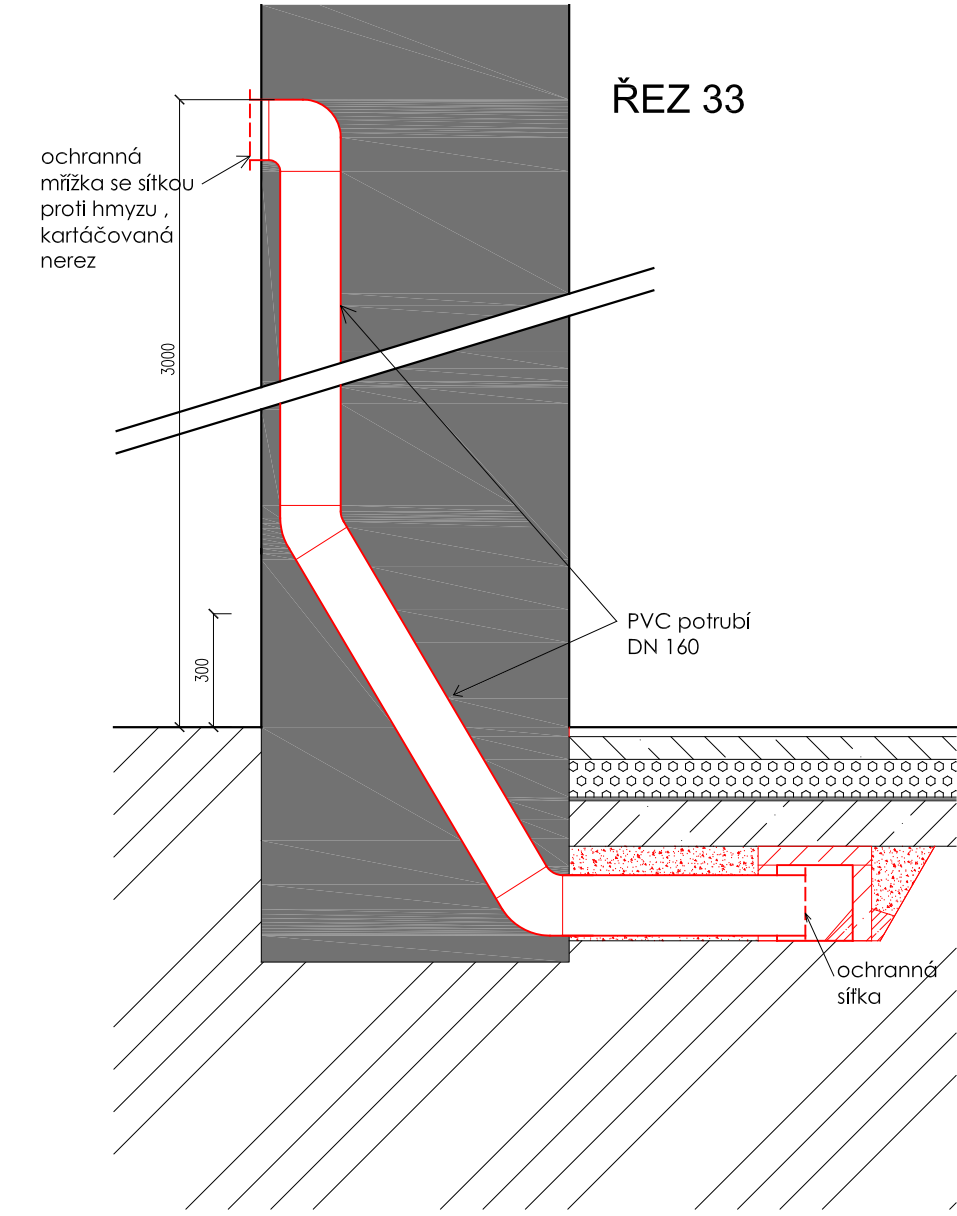

provizorní plech se vloží po ztuhněné betonu– pro jednodušší odstranění nadbytečného betonu

bednění
původní podlaha

budoucí podlaha

výkop

tato část betonu se po ztvrdnutí odstraní

ŘEZ 33

ochranná mřížka se sítkou proti hmyzu , kartáčovaná nerez

PVC potrubí DN 160

ochranná síťka

ŘEZ 22

ochranná mřížka - kartáčovaná nerez

PVC potrubí DN 160

ochranná síťka

ŘEZ 11

stávající zdivo a základy

nové souvrství podlahy

zahradní betonový obrubník 200x50mm

zahradní betonový obrubník 200x50mm

obetonávka

NOVÝ SANAČNÍ KANÁL

OBJEDNATEL : Obec Jezdkovice, Jezdkovice 32, 747 55 Jezdkovice		
AKCE:		
Stavební úpravy obecního úřadu v budově zámku v Jezdkovicích Jezdkovice 32, 747 55 Jezdkovice, parc.č. 1, kat. ú. Jezdkovice		
STUPEŇ: DOKUMENTACE PRO PROVÁDĚNÍ STAVBY		DATUM: 10/2023
HL. PROJEKTANT: WMA architekti s.r.o. / Sady Svobody 4, 746 01 Opava / Tel.: 553 652 768 / www.wmarch.cz		
ČÁST DOKUMENTACE:		
D1. DOKUMENTACE STAVEBNÍHO OBJEKTU		
ZPRACOVATEL ČÁSTE	ZODPOVĚDNÝ PROJEKTANT:	RAZÍTKO:
 a r c h i t e k t i Sady Svobody 4, 746 01 Opava weczerrek@wmarch.cz Tel./fax.: 553 652 768	Ing. arch. Adam Weczerrek	
	PROJEKTANT:	
	Ing. arch. Adam Weczerrek	
ČÁST:		
D.1.1 Architektonicko-stavební řešení		
NÁZEV VÝKRESU:	MĚŘÍTKO:	Č. VÝKRESU:
PŮDORYS 1.NP- SANACE ZÁKLADŮ A PODLAHY	1:50/1:20	D.1.1.06