
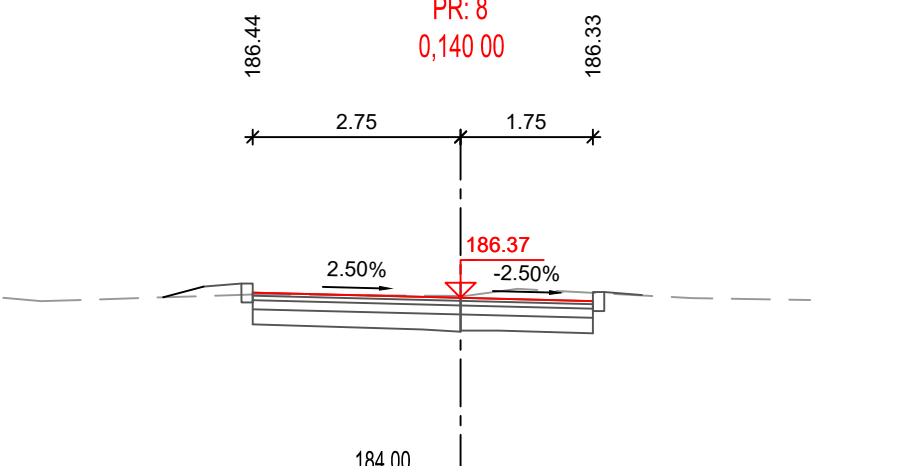
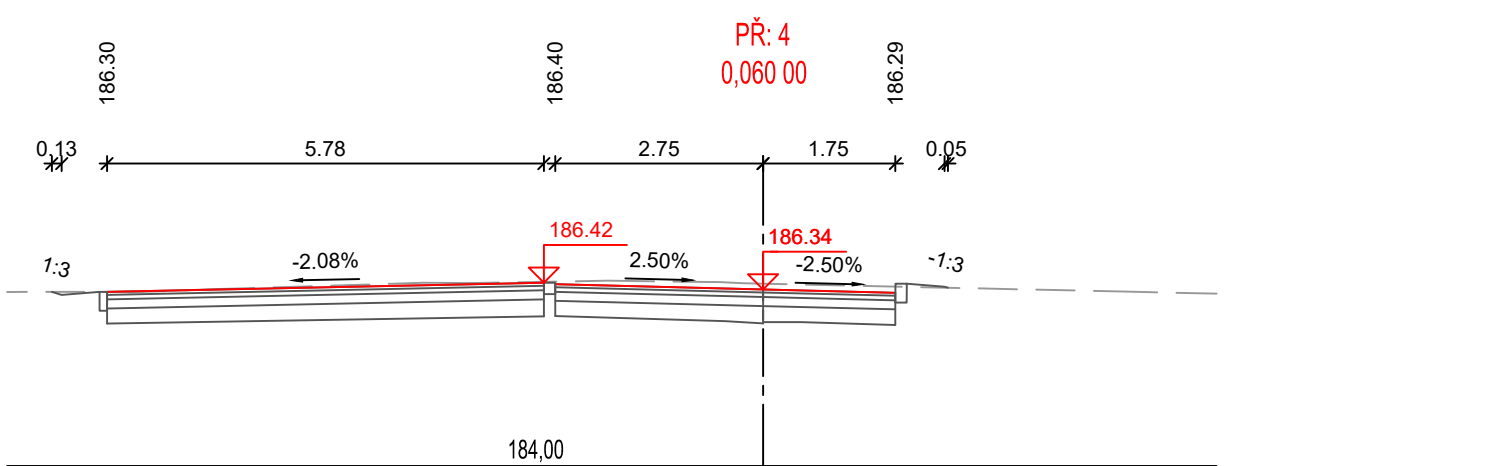
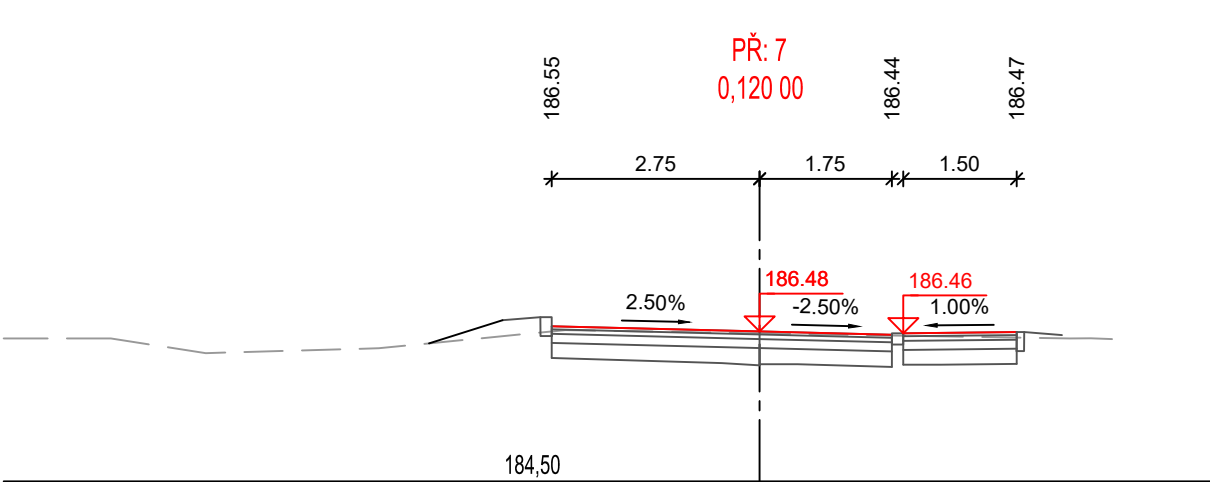
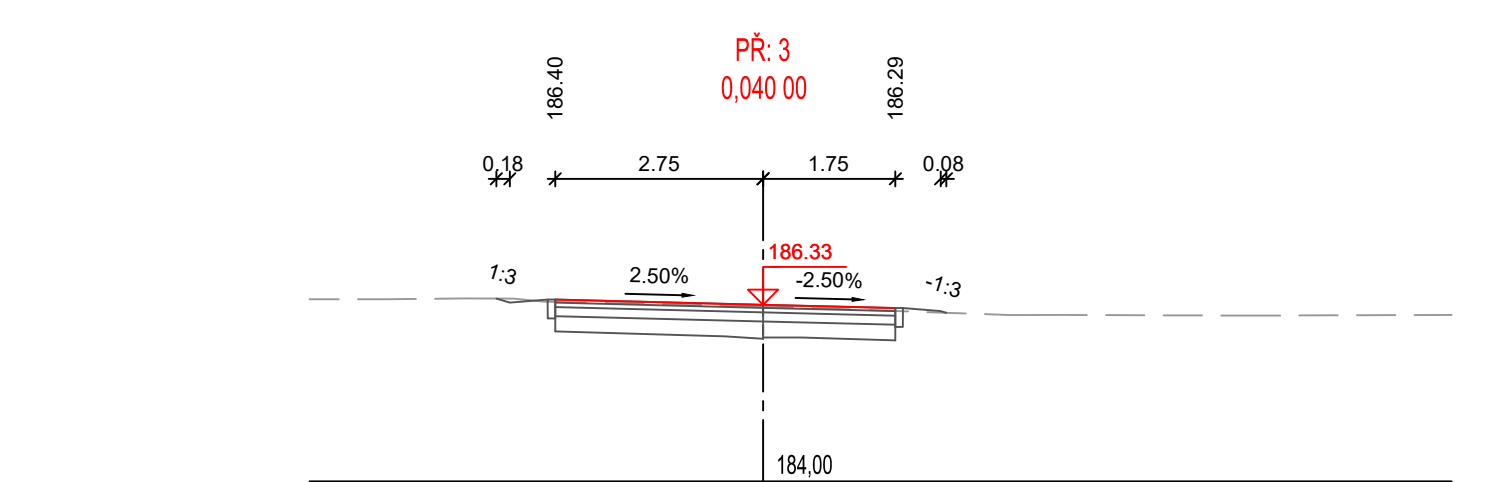
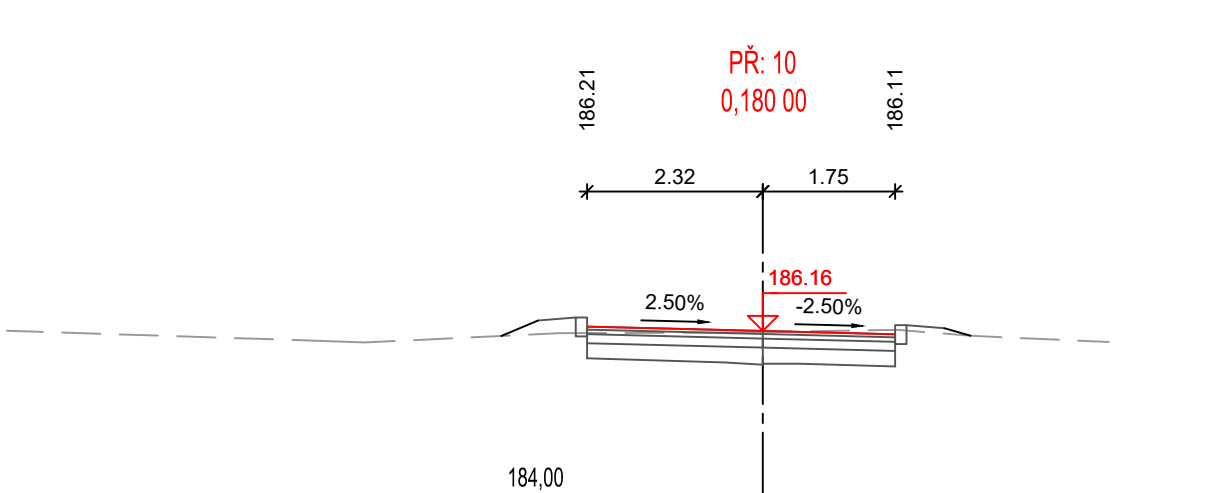
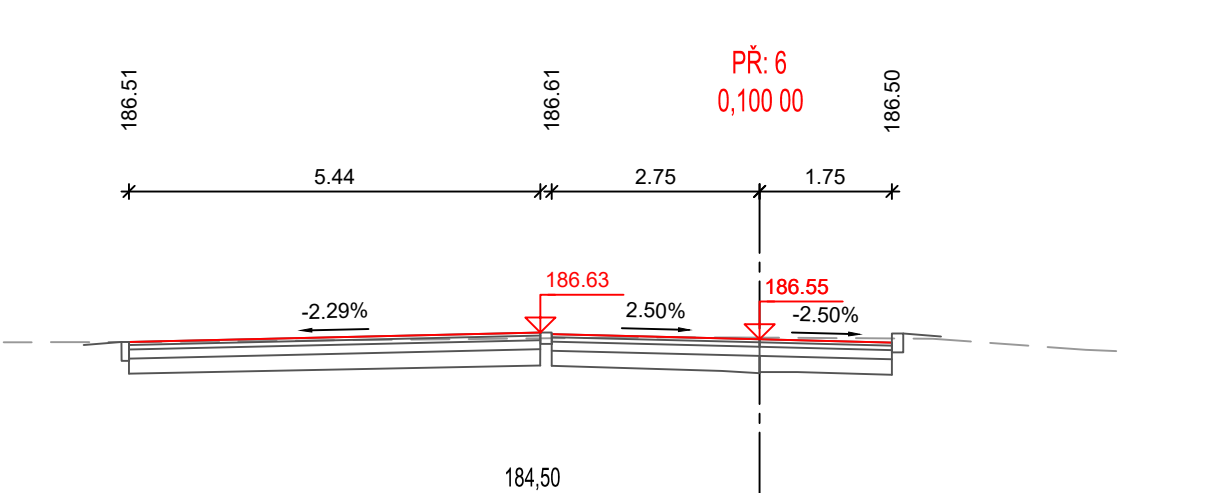
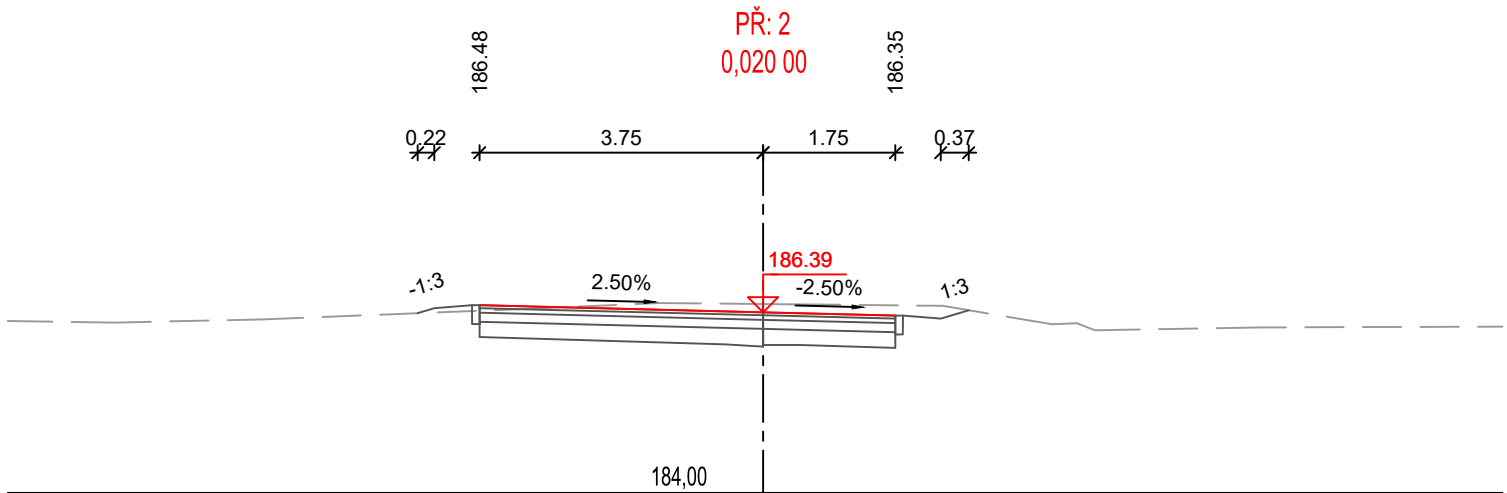
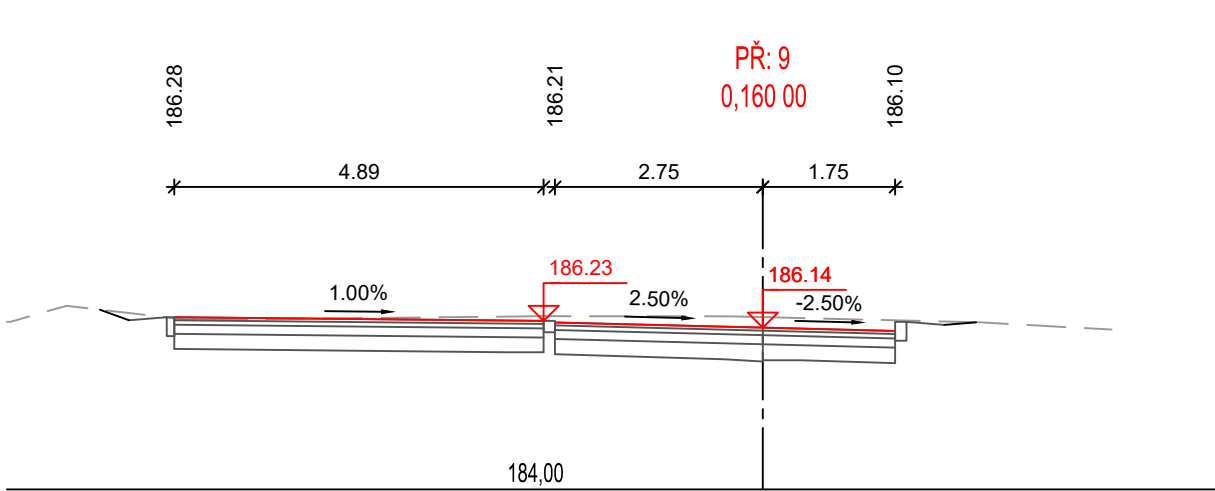
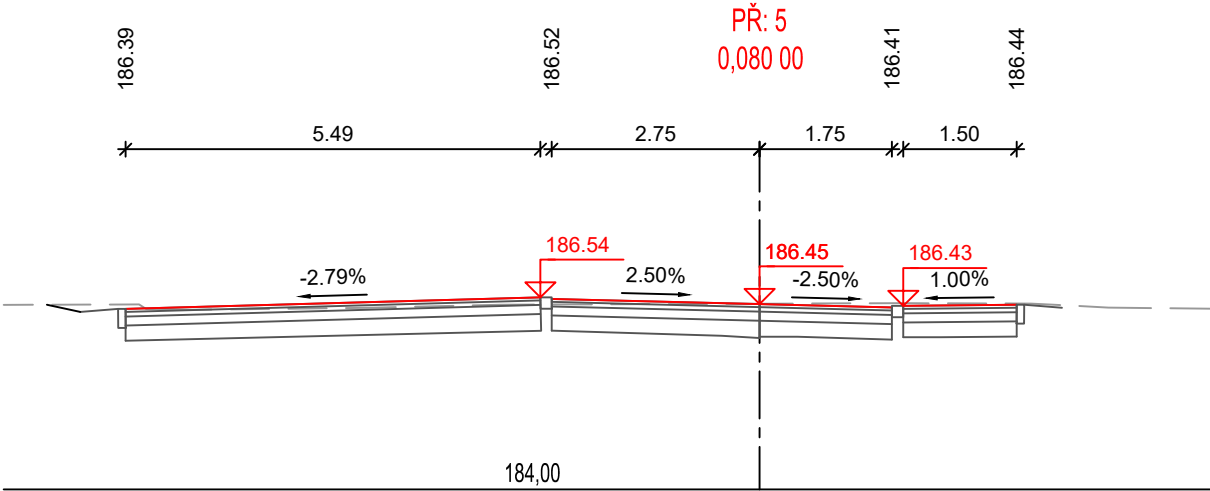


CHARAKTERISTICKÉ PŘÍČNÉ ŘEZY
KOMUNIKACE ÚSEK 1 – ZÓNA 30

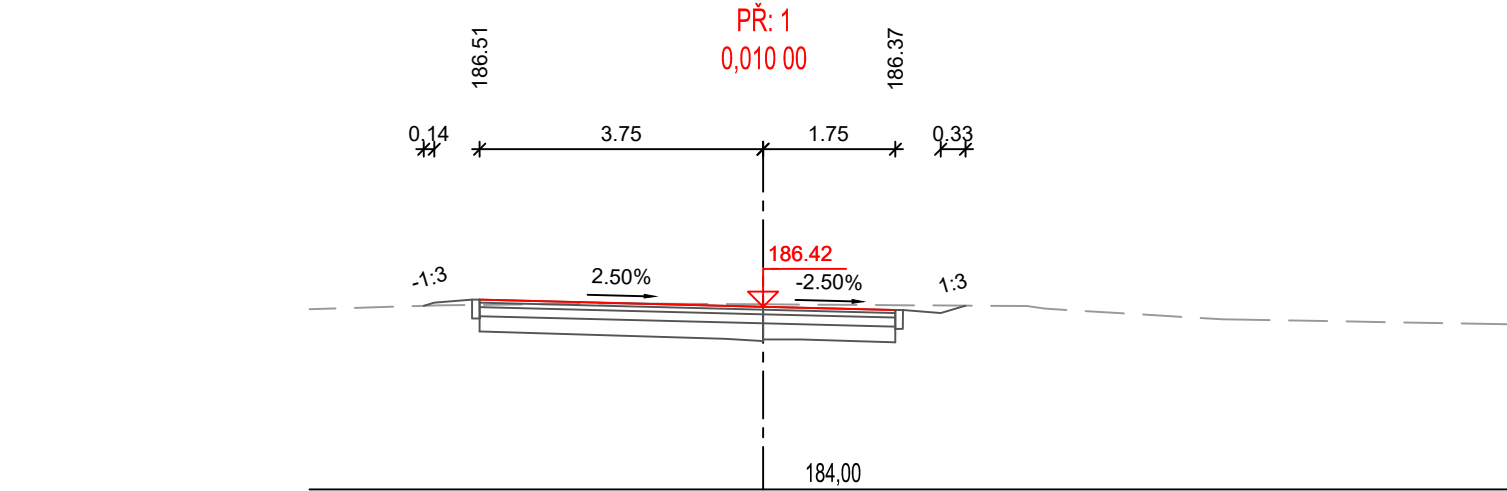

Projektant: Aleš Jambor		Autor, projektant: Ing. Stanislav Ostruška		
Objednatel: OBEC HOŘÁTEV, IČ: 00235119 Hořátev 17, 289 13 Zvěříněk				
OÚ/MÚ: HOŘÁTEV/NYMBURK		Formát: 3xA4		
Datum: ČERVENEC 2024		Čís. zakázky: 1962		
Akce: KOMUNIKACE NA POZEMCÍCH PARC.Č. 872/20 A 1171/7, K.Ú. HOŘÁTEV				Stupeň: PDPS Měřítko: 1:100
Příloha: CHARAKTERISTICKÉ PŘÍČNÉ ŘEZY-ZÓNA 30				Příloha č.: D.1.1.6.