
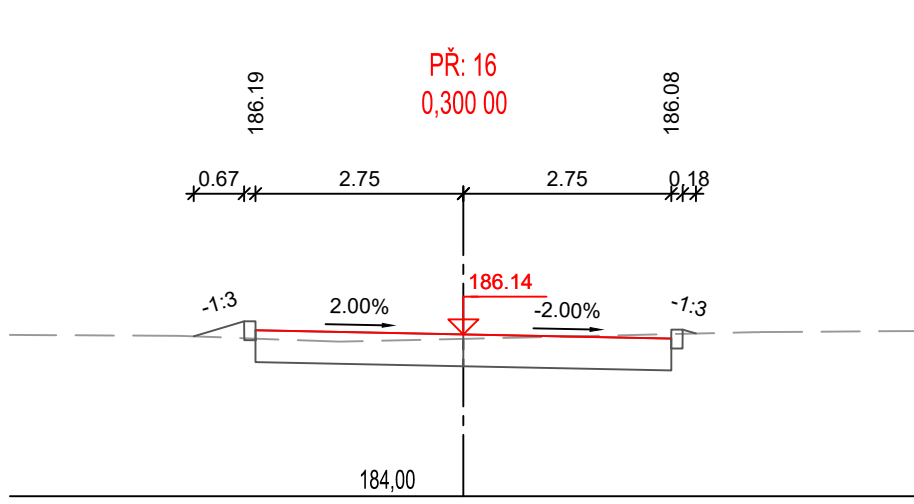
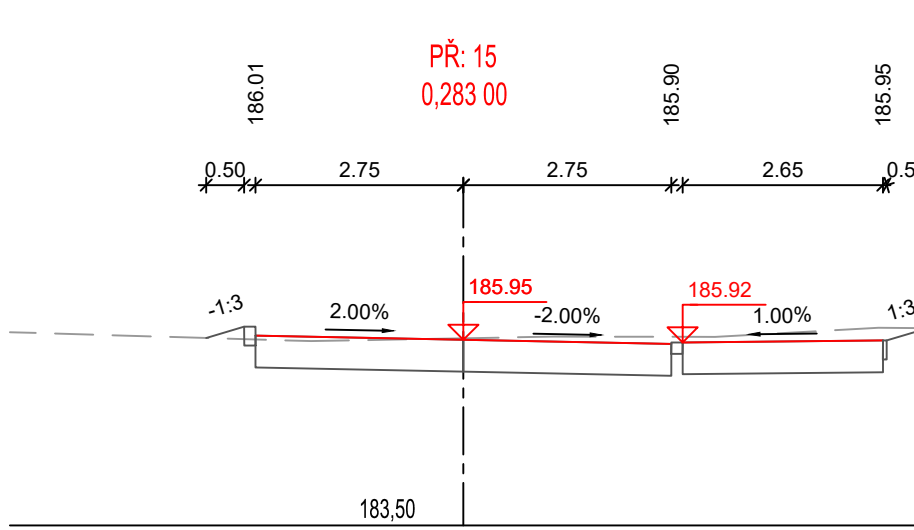
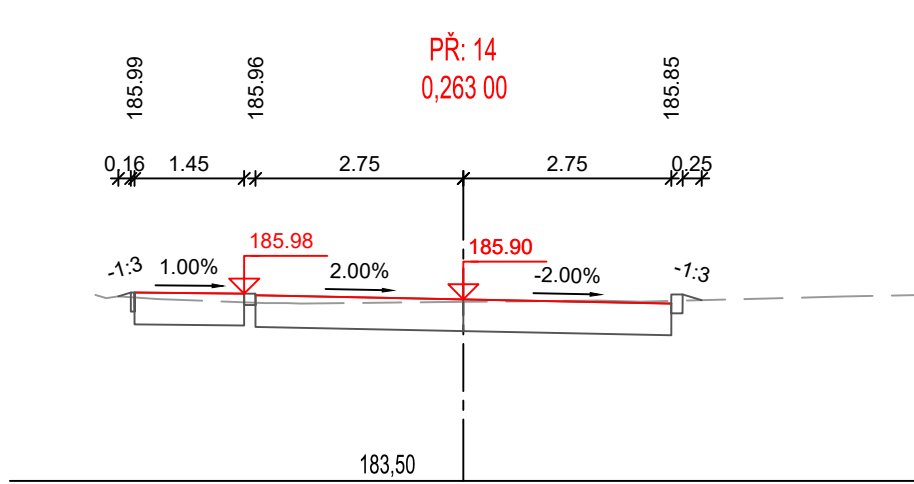
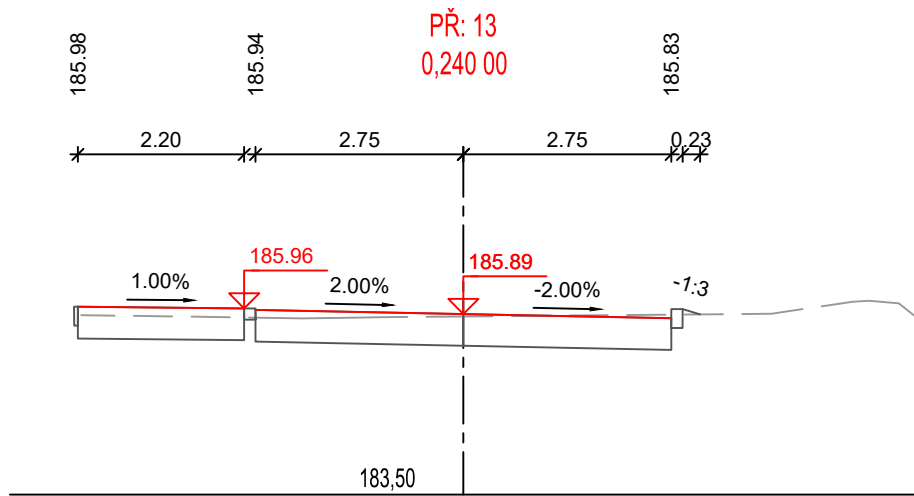
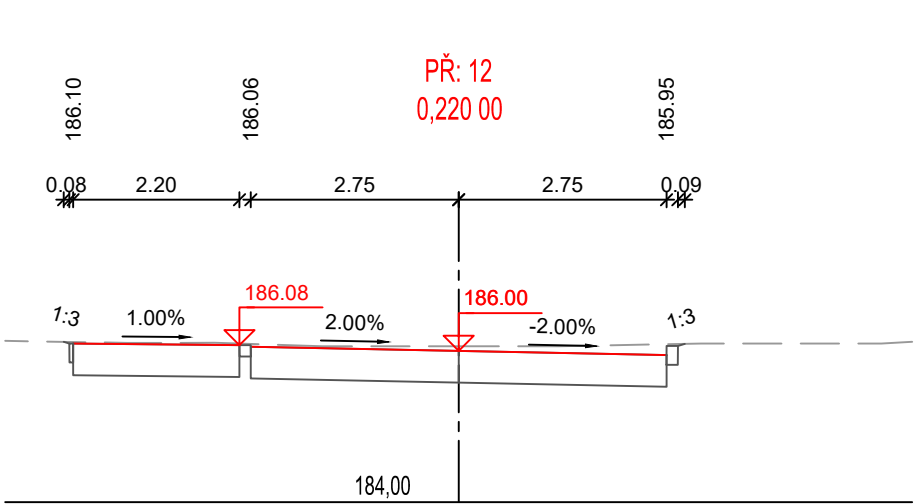
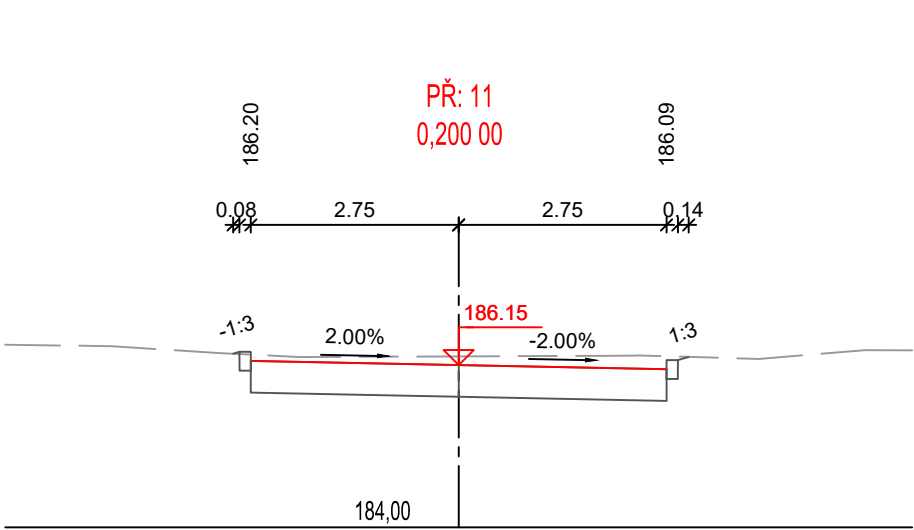
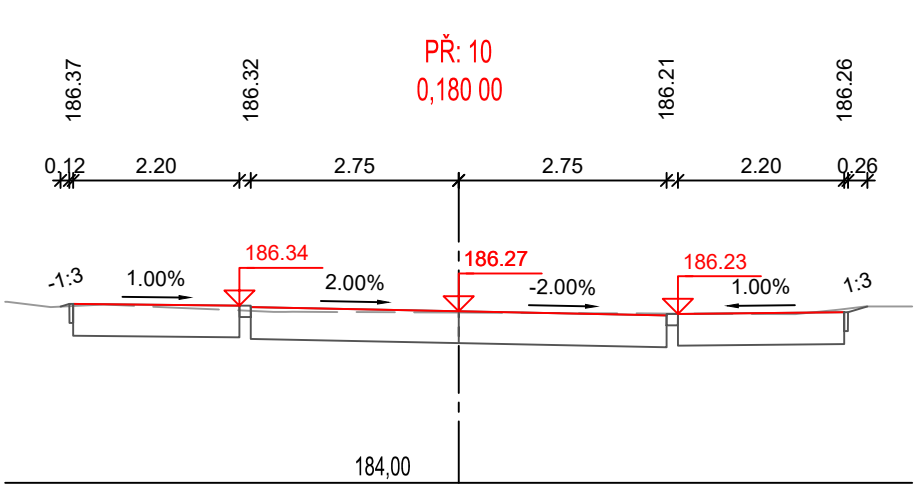
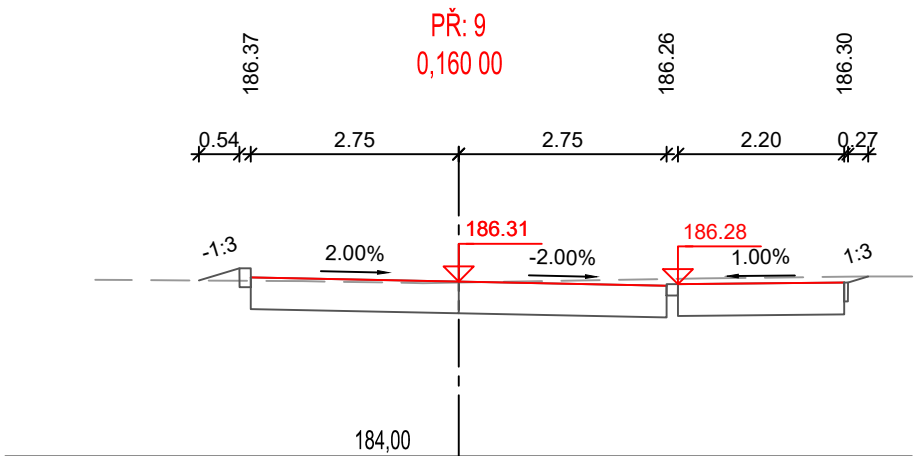
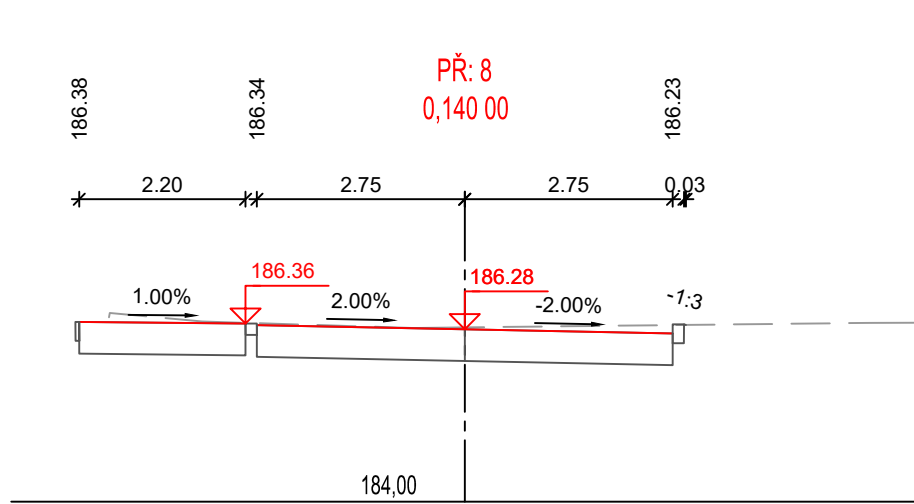
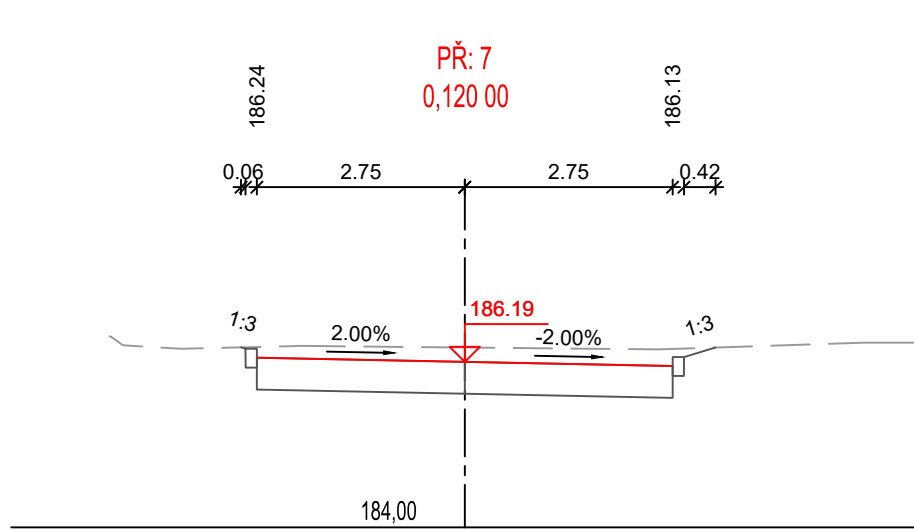
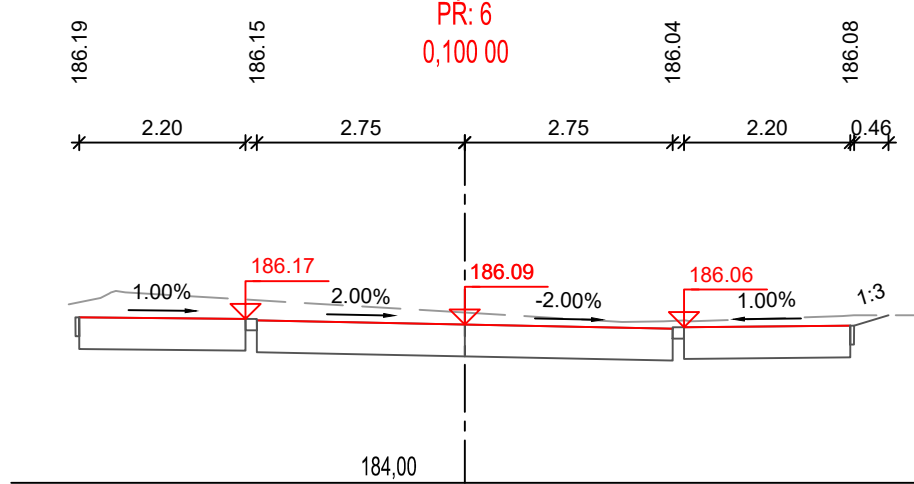
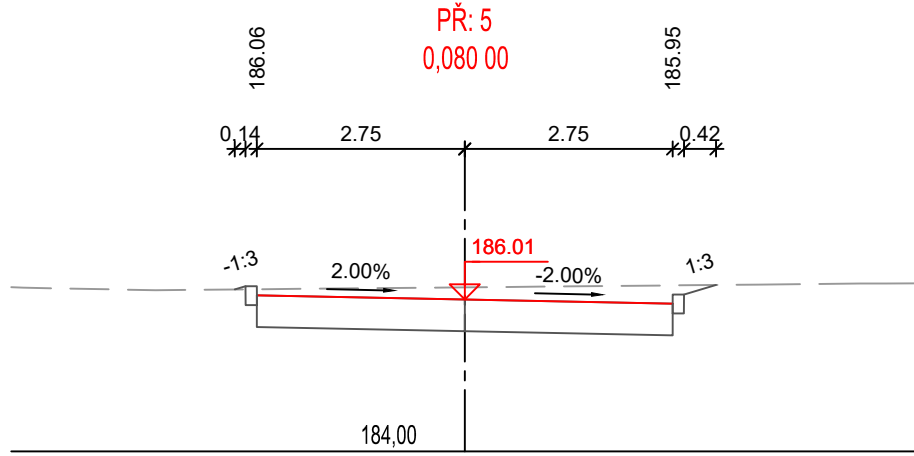
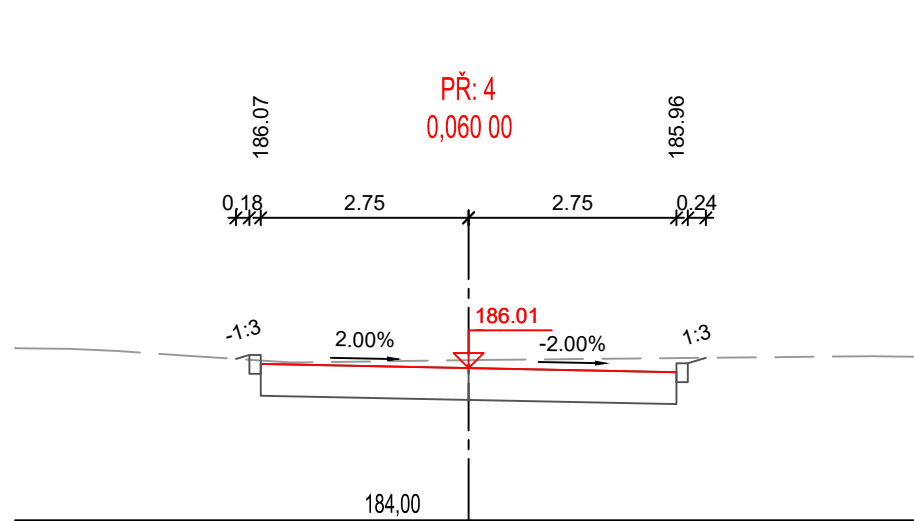
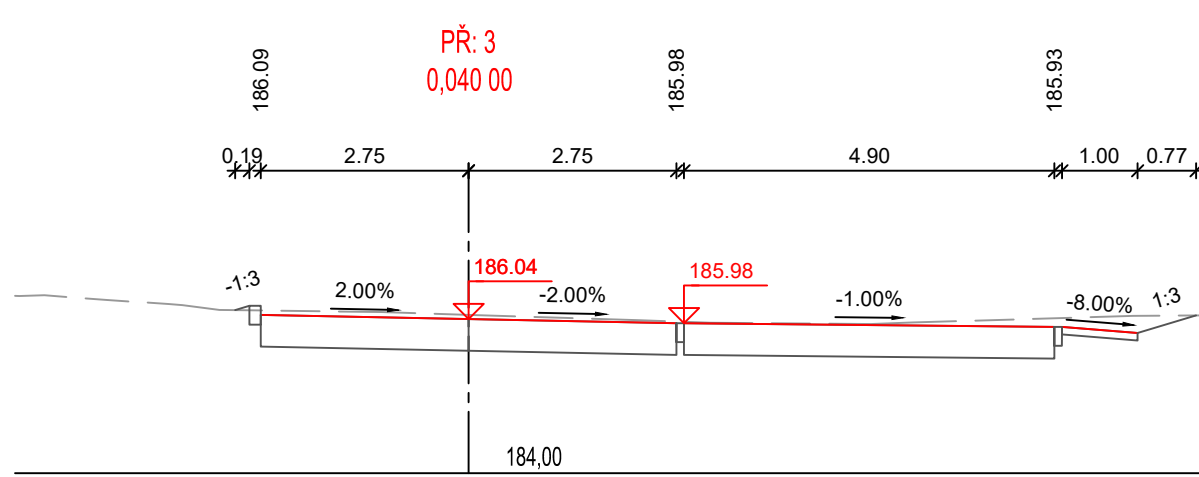
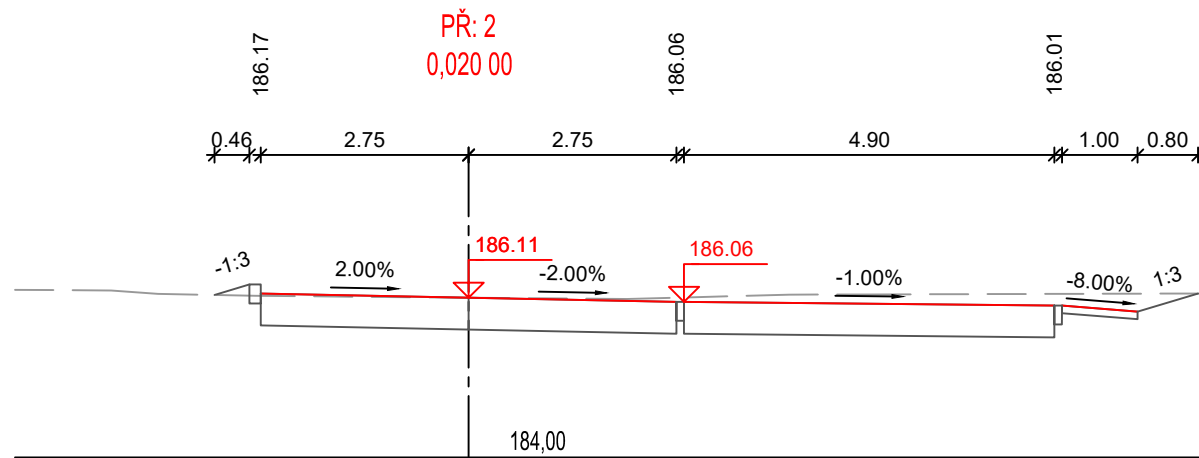


CHARAKTERISTICKÉ PŘÍČNÉ ŘEZY
KOMUNIKACE ÚSEK 2 – OBYTNÁ ZÓNA

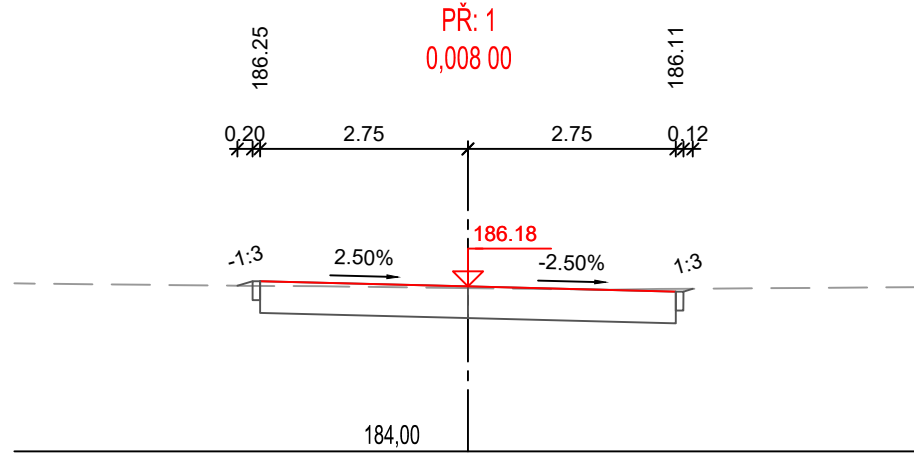

Projektant: Aleš Jambor		Autor, projektant: Ing. Stanislav Ostruška		 PROJEKČNÍ A INŽENÝRSKÁ ČINNOST Havelcova 70, 280 02 Kolín III email: ales.jambor@seznam.cz tel.: +420 774 549 441 IČ: 74429884 DIČ: CZ8203210796
Objednatel: OBEC HOŘÁTEV, IČ: 00235119 Hořátev 17, 289 13 Zvěříněk				
OÚ/MÚ: HOŘÁTEVNÝMBURK	Formát: 5xA4			
Datum: ČERVENEC 2024	Čís. zakázky: 1962			
Akce: KOMUNIKACE NA POZEMCÍCH PARC.Č. 872/20 A 1171/7, K.Ú. HOŘÁTEV				Stupeň: PDPS Měřítko: 1:100
Příloha: CHARAKTERISTICKÉ PŘÍČNÉ ŘEZY-OBYTNÁ ZÓNA				
				Příloha č.: D.1.1.7.