

Podélný profil: KOMUNIKACE – ÚSEK 2 – OBYTNÁ ZÓNA M 1:250/100
Rozsah: km 0,00000 – km 0,30969

SKLONOVÉ POMĚRY

KÓTY NIVELETY

KÓTY TERÉNU


SROVNÁVACÍ ROVINA

STANIČENÍ v km

ČÍSLO PŘÍČNÉHO ŘEZU

VZDÁLENOST PŘ. ŘEZŮ

SMĚROVÉ POMĚRY

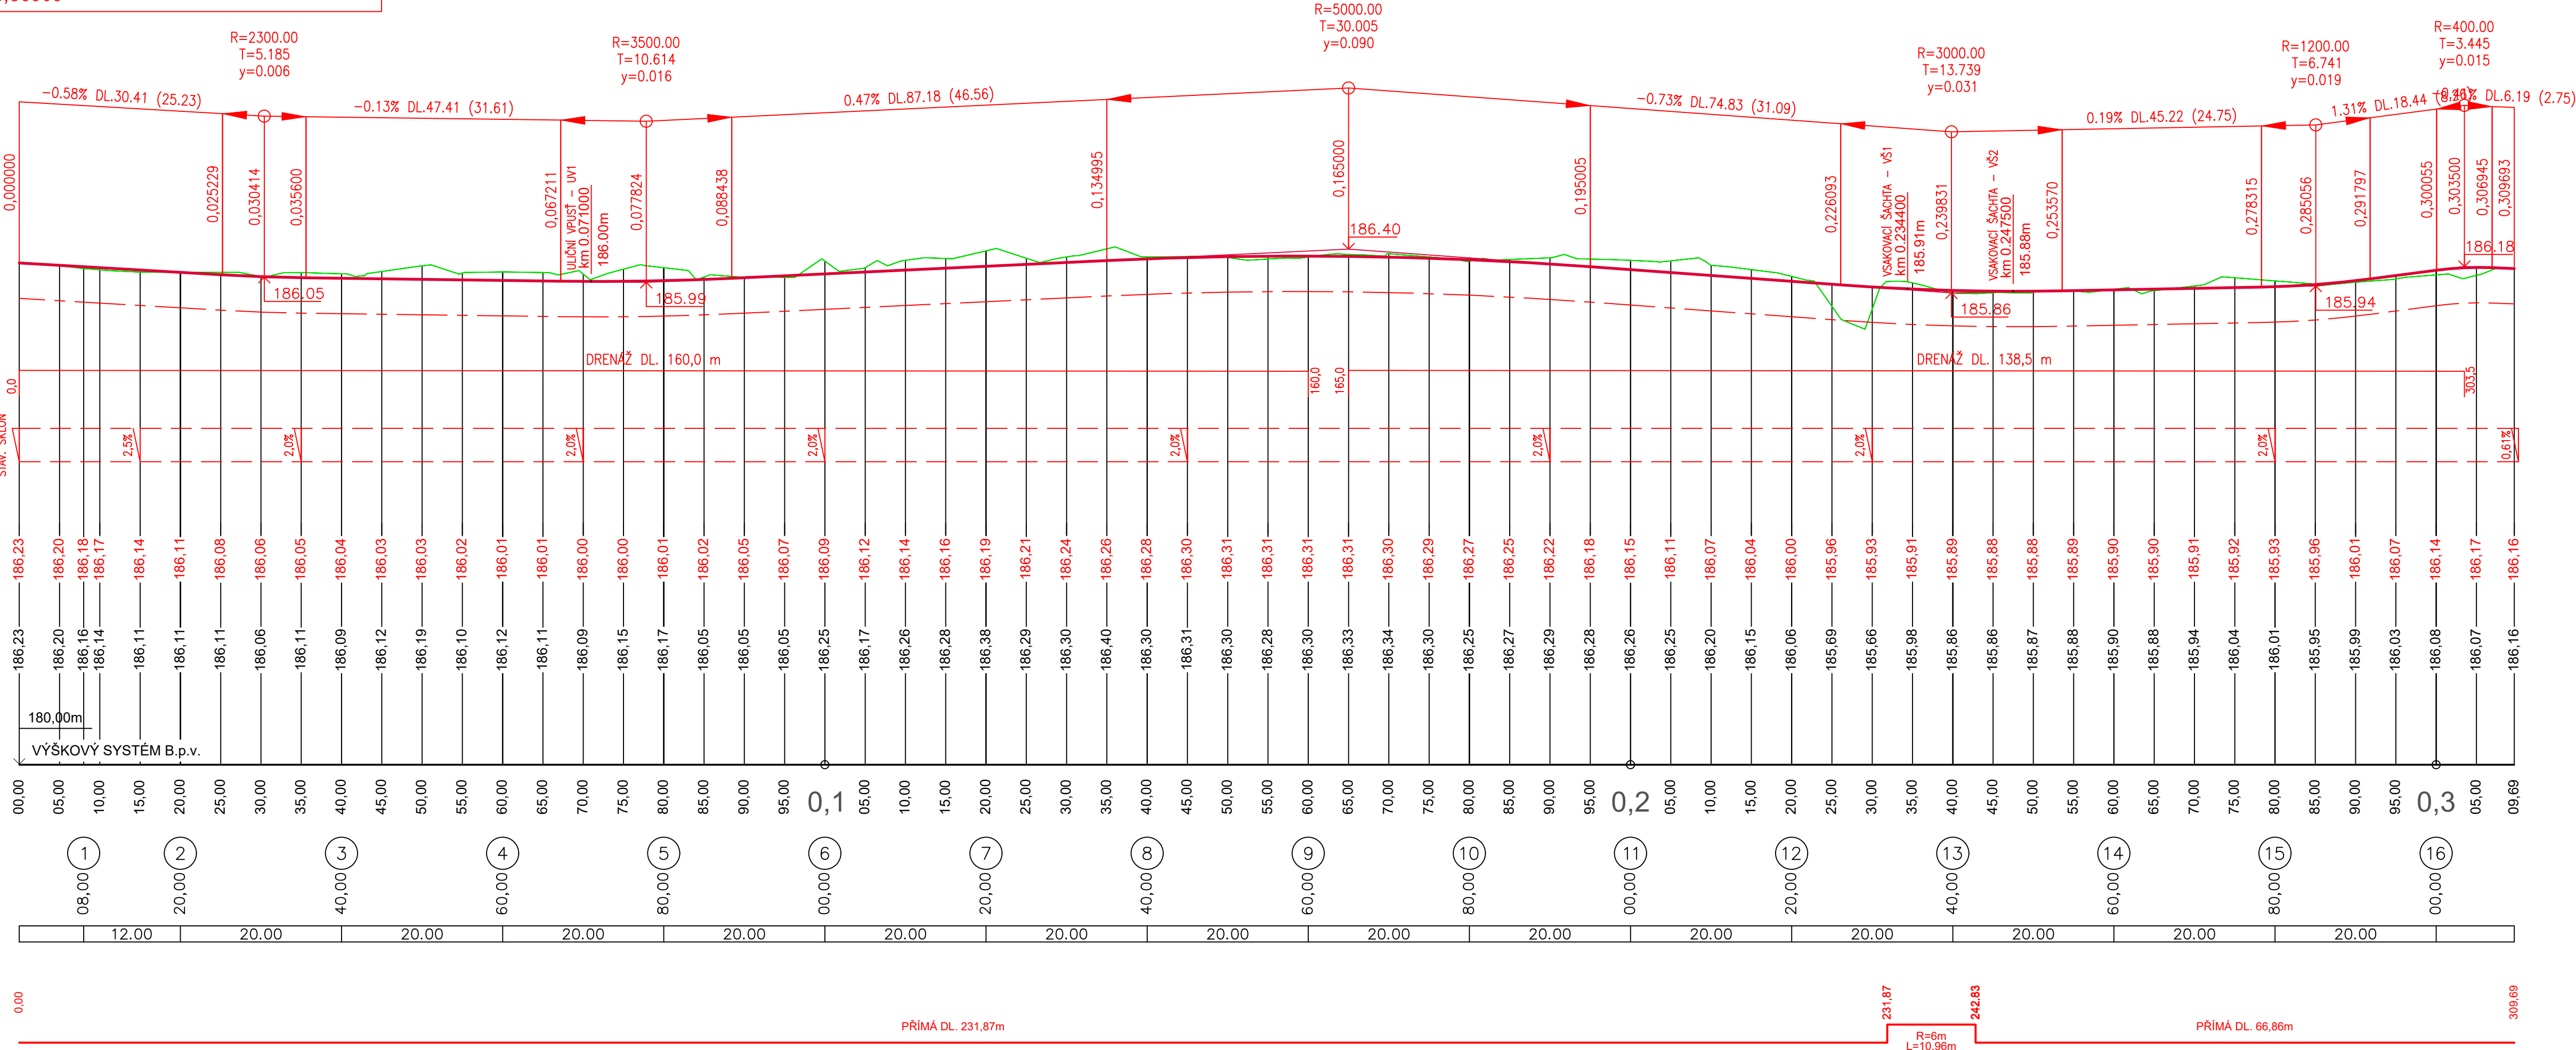

Projektant: Aleš Jambor		Autor projektant: Ing. Stanislav Ostruška		 PROJEKČNÍ A INŽENÝRSKÁ ČINNOST Havelcova 70, 280 02 Kolín III email: ales.jambor@seznam.cz tel.: +420 774 549 441 DIČ: CZ8203210796
Objednatel: OBEC HOŘÁTEV, IČ: 00235119 Hořátev 17, 289 13 Zvěřínky				
OÚ/MÚ: HOŘÁTEV/NYMBURK		Formát: 5x4		
Datum: PROSINEC 2023		Čís. zakázky: 1962		Stupeň: DUSP Měřítko: 1:250/100 Příloha č.: D.1.1.4.
Alce: KOMUNIKACE NA POZEMCÍCH PARC.Č. 872/20 A 1171/7, K.Ú. HOŘÁTEV				
Příloha č.: PODÉLNÝ PROFIL - ÚSEK 2				