


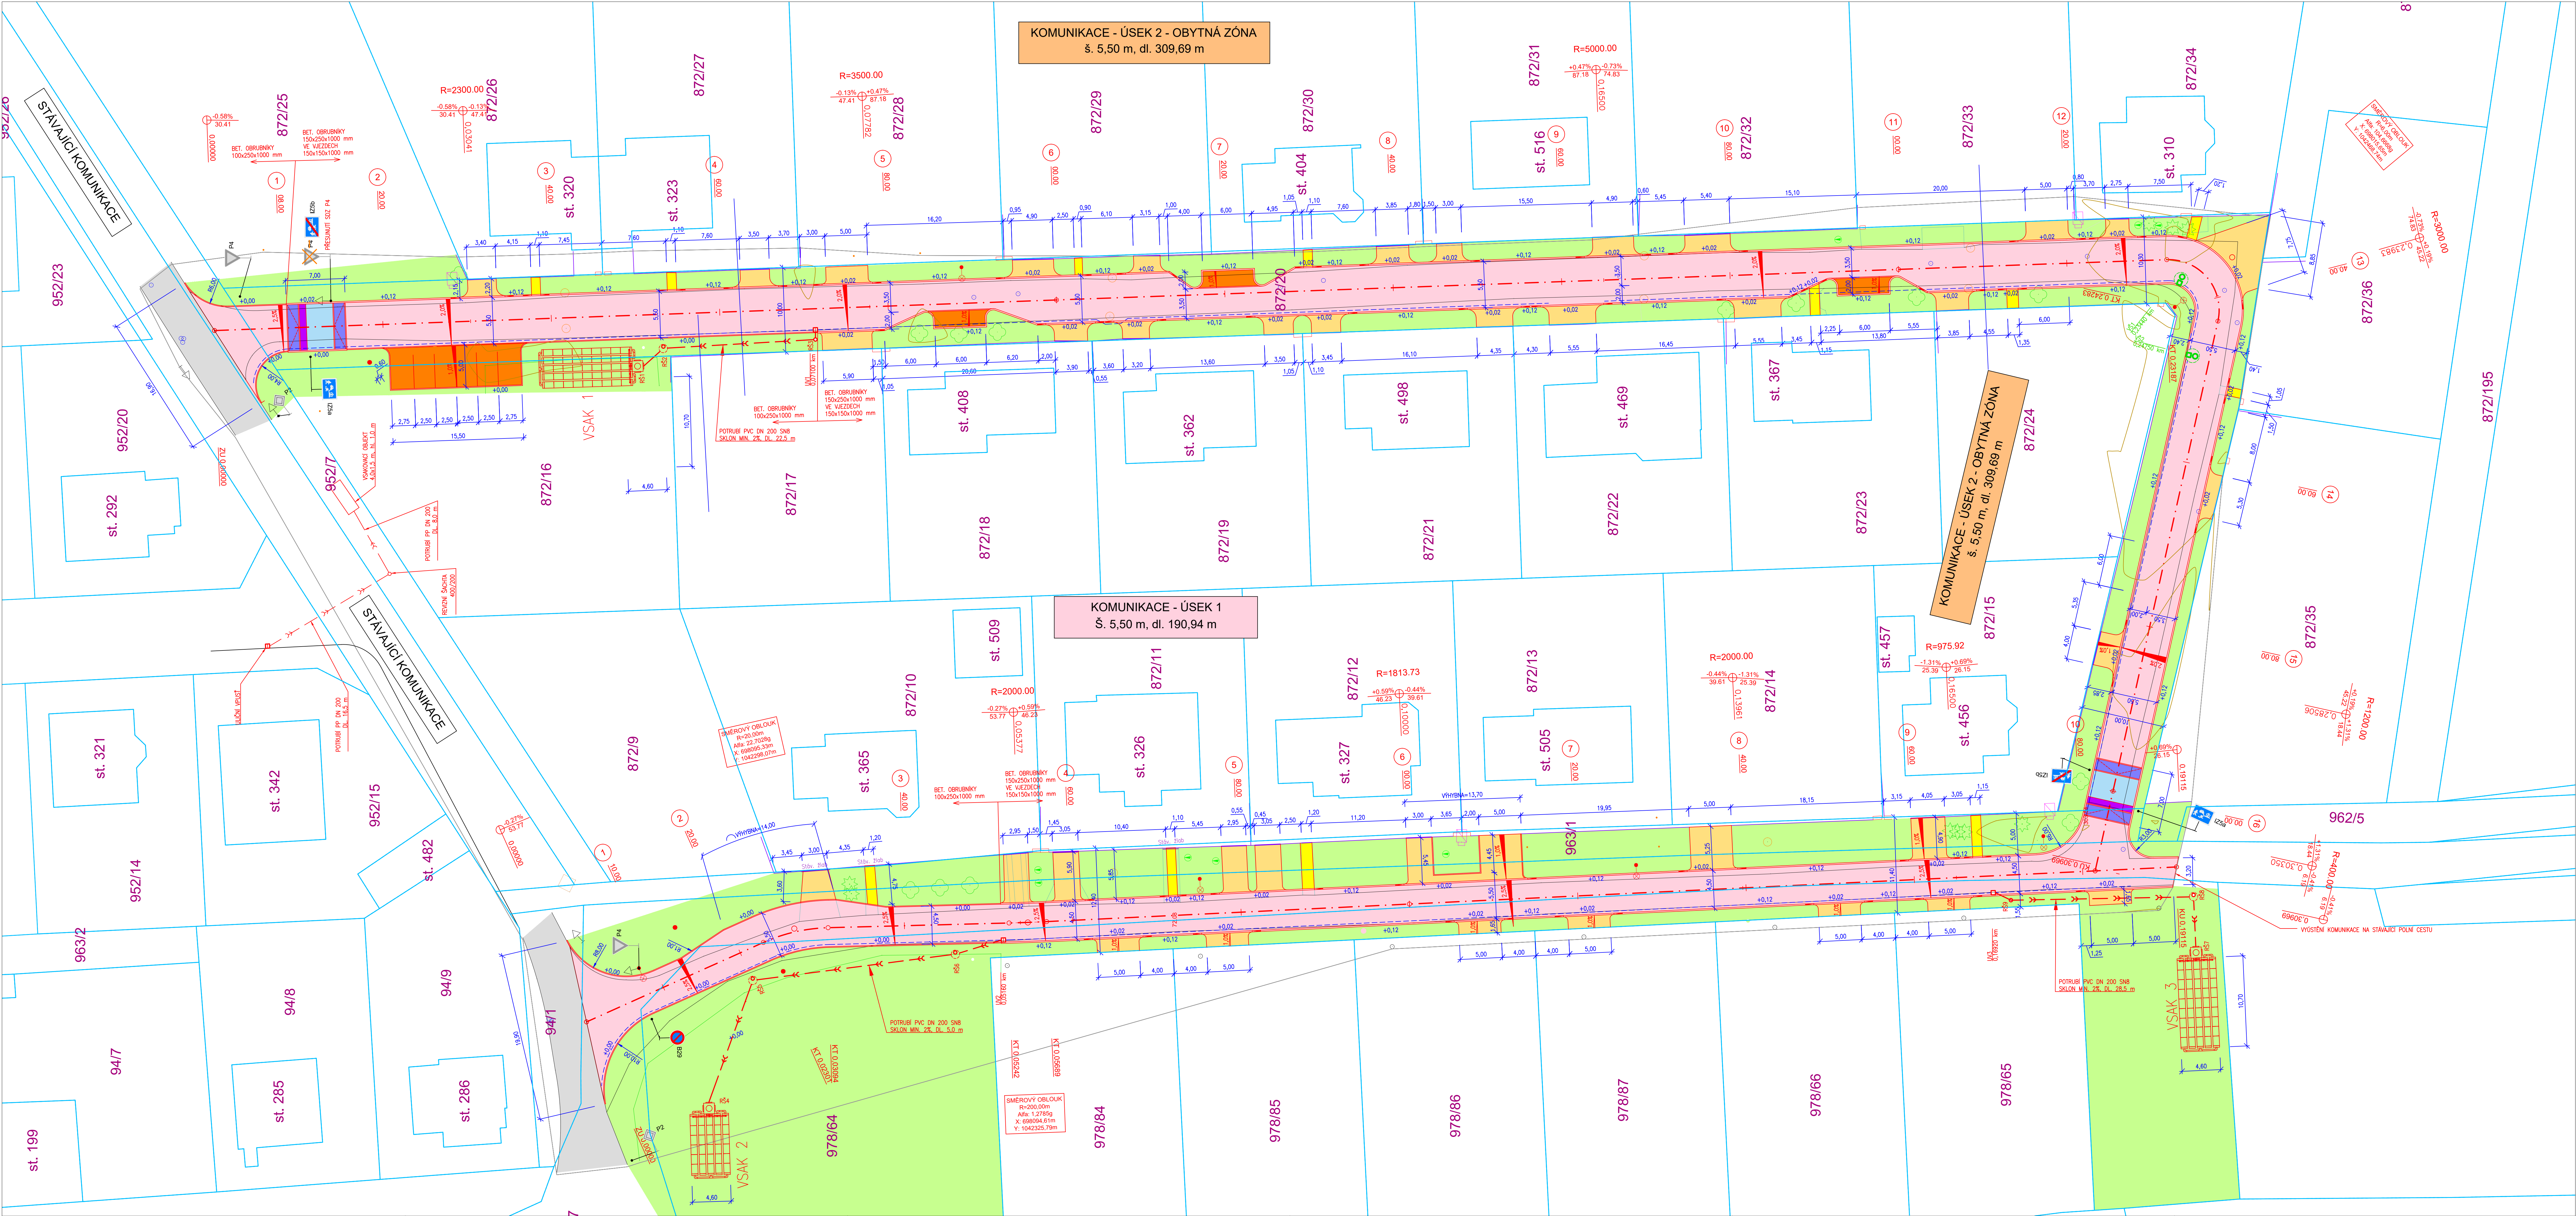

LEGENDA:

- STAVEBNÍ ÚPRAVY KOMUNIKACE
- NOVÉ VJEZDY S VCHODY K NEMOVITOSTEM
- ÚPRAVY PRO NEVIDOMÉ
- PARKOVACÍ MÍSTA
- ZPOMALOVACÍ PRAH
- VCHODY K NEMOVITOSTEM
- ZELENÉ PLOCHY
- DRENÁŽ - PERFOROVANÉ POTRUBÍ PVC DN 110
- STÁVAJÍCÍ VEŠERÉ OSVĚTLENÍ
- NOVÉ SVISLÉ DOPRAVNÍ ZNAČENÍ
- STÁVAJÍCÍ SVISLÉ DOPRAVNÍ ZNAČENÍ

VŠEČERÉ PODZEMNÍ SÍTĚ BUDOVY VYTÝČENY SPRÁVCI SÍTÍ, KTERÉ ODPOVÍDAJÍ ZA POLOHU A HLUBOKU TÝCHTO SÍTÍ.
STÁVAJÍCÍ SPRÁVČI A SÍLOVÉ VEŠNÉ, KTERÉ ZASAHUJÍ DO KOMUNIKACE, BUDU PŘELOŽENY MIMO TĚLESO
KOMUNIKACE, NEBO DLE POŽADÁVKY SPRÁVCE TÝCHTO SÍTÍ.

Projektant:	Autorka projektu:	
Objednatel:	Ing. Stanislav Ostruška	
OBEC HORÁTEV, IČ: 00235119 Hofšlavy 17, 289 13 Zvěřinec		
Číslo:	PROJEKT 2023	
Forma:	TXM	PROJEKČNÍ A INŽENYRSKÁ ČINNOST Hoděšova 10, 280 02 Kladno 11 IČ: 24628844 DIČ: CZ050219796
Stav:	KOMUNIKACE NA POZEMKÍCH PARC.Č. 872/20 A 117/17, K.Ú. HORÁTEV	DUPŠ
Průběh:	SITUACE STAVBY	1:250
		D.1.1.2.