


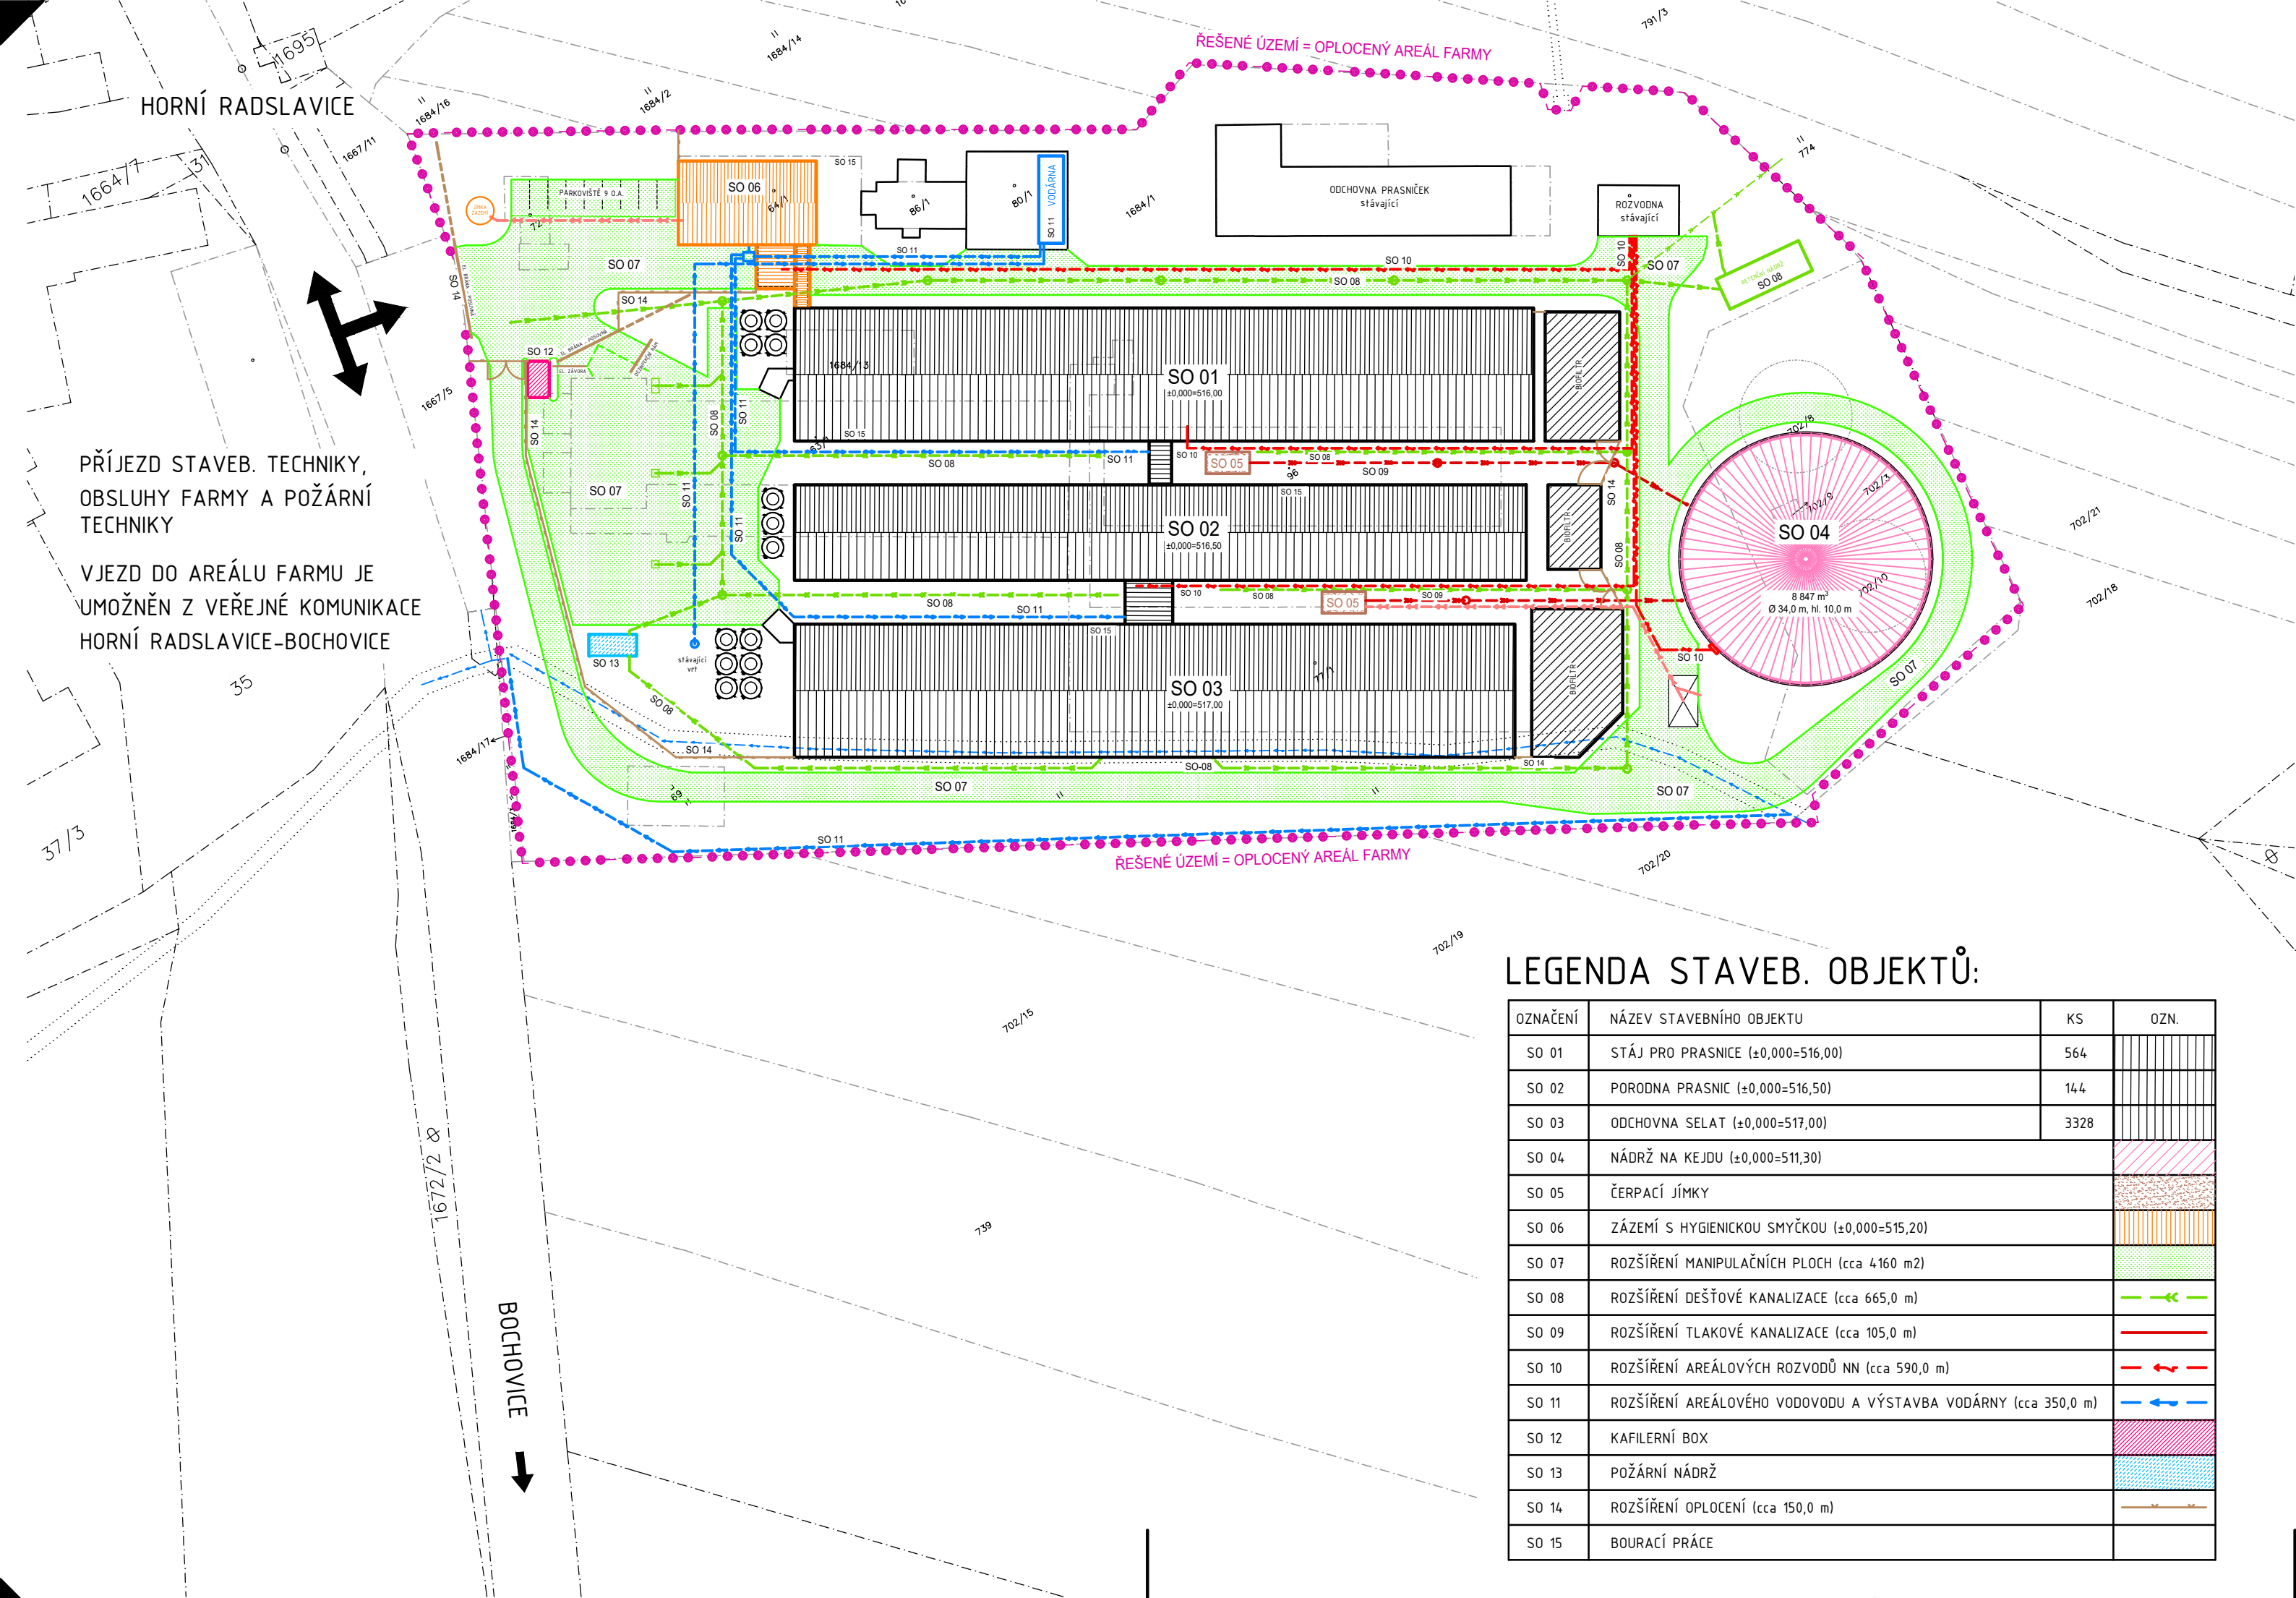

- LEGENDA ZNAKŮ:**
- HRANICE POZEMKŮ
 - 77/1 PARCELNÍ ČÍSLA (k. ú. Horní Radslavice [643955])
 - HRANICE ŘEŠENÉHO ÚZEMÍ = STÁVAJÍCÍ OPLOCENÝ AREÁL

k.ú. Horní Radslavice [643955]
p.č.: 702/3, 702/8, 702/9, 702/10, 1684/1, 1684/13, st. 62/1, st. 63/1, st. 64/1, st. 69, st. 72, st. 77/1, st. 78, st. 80/1, st. 86/1, st. 96

POZNÁMKA:
PŘED ZAHÁJENÍM ZEMNÍCH PRACÍ POŽÁDAT SPRÁVCE INŽENÝRSKÝCH SÍTÍ O JEJICH PŘESNÉ VYTÝČENÍ A DOZOR NAD NIMI!

Změna	Datum	Podpis	Index	Schválil



www.farmtec.cz

číslo výtisku

hlavní projektant	projektant	vypracoval	schválil
Ing. J. Havran	O. Kopecký, DiS.	Bc. Z. Kruppl	Ing. J. Věneček
05.03.2025			
kraj	Vysočina	okres	Žďár nad Sázavou
obec	Horní Radslavice		
stavebník	AGRO – Měřín, a.s.		
akce	HORNÍ RADSLAVICE Farma pro chov prasat		
SO, PS	C. Situační výkresy		
obsah	Situační výkres širších vztahů		
Tento výkres je duševním vlastnictvím FARMTEC a.s. a bez jeho souhlasu nesmí být kopírován nebo zpřístupněn třetí osobě!			

stupeň	DPoS
datum	03/2025
formát	3xA4
zak. číslo	1220015060
měřítko	1:750
č. výkresu	C.1