


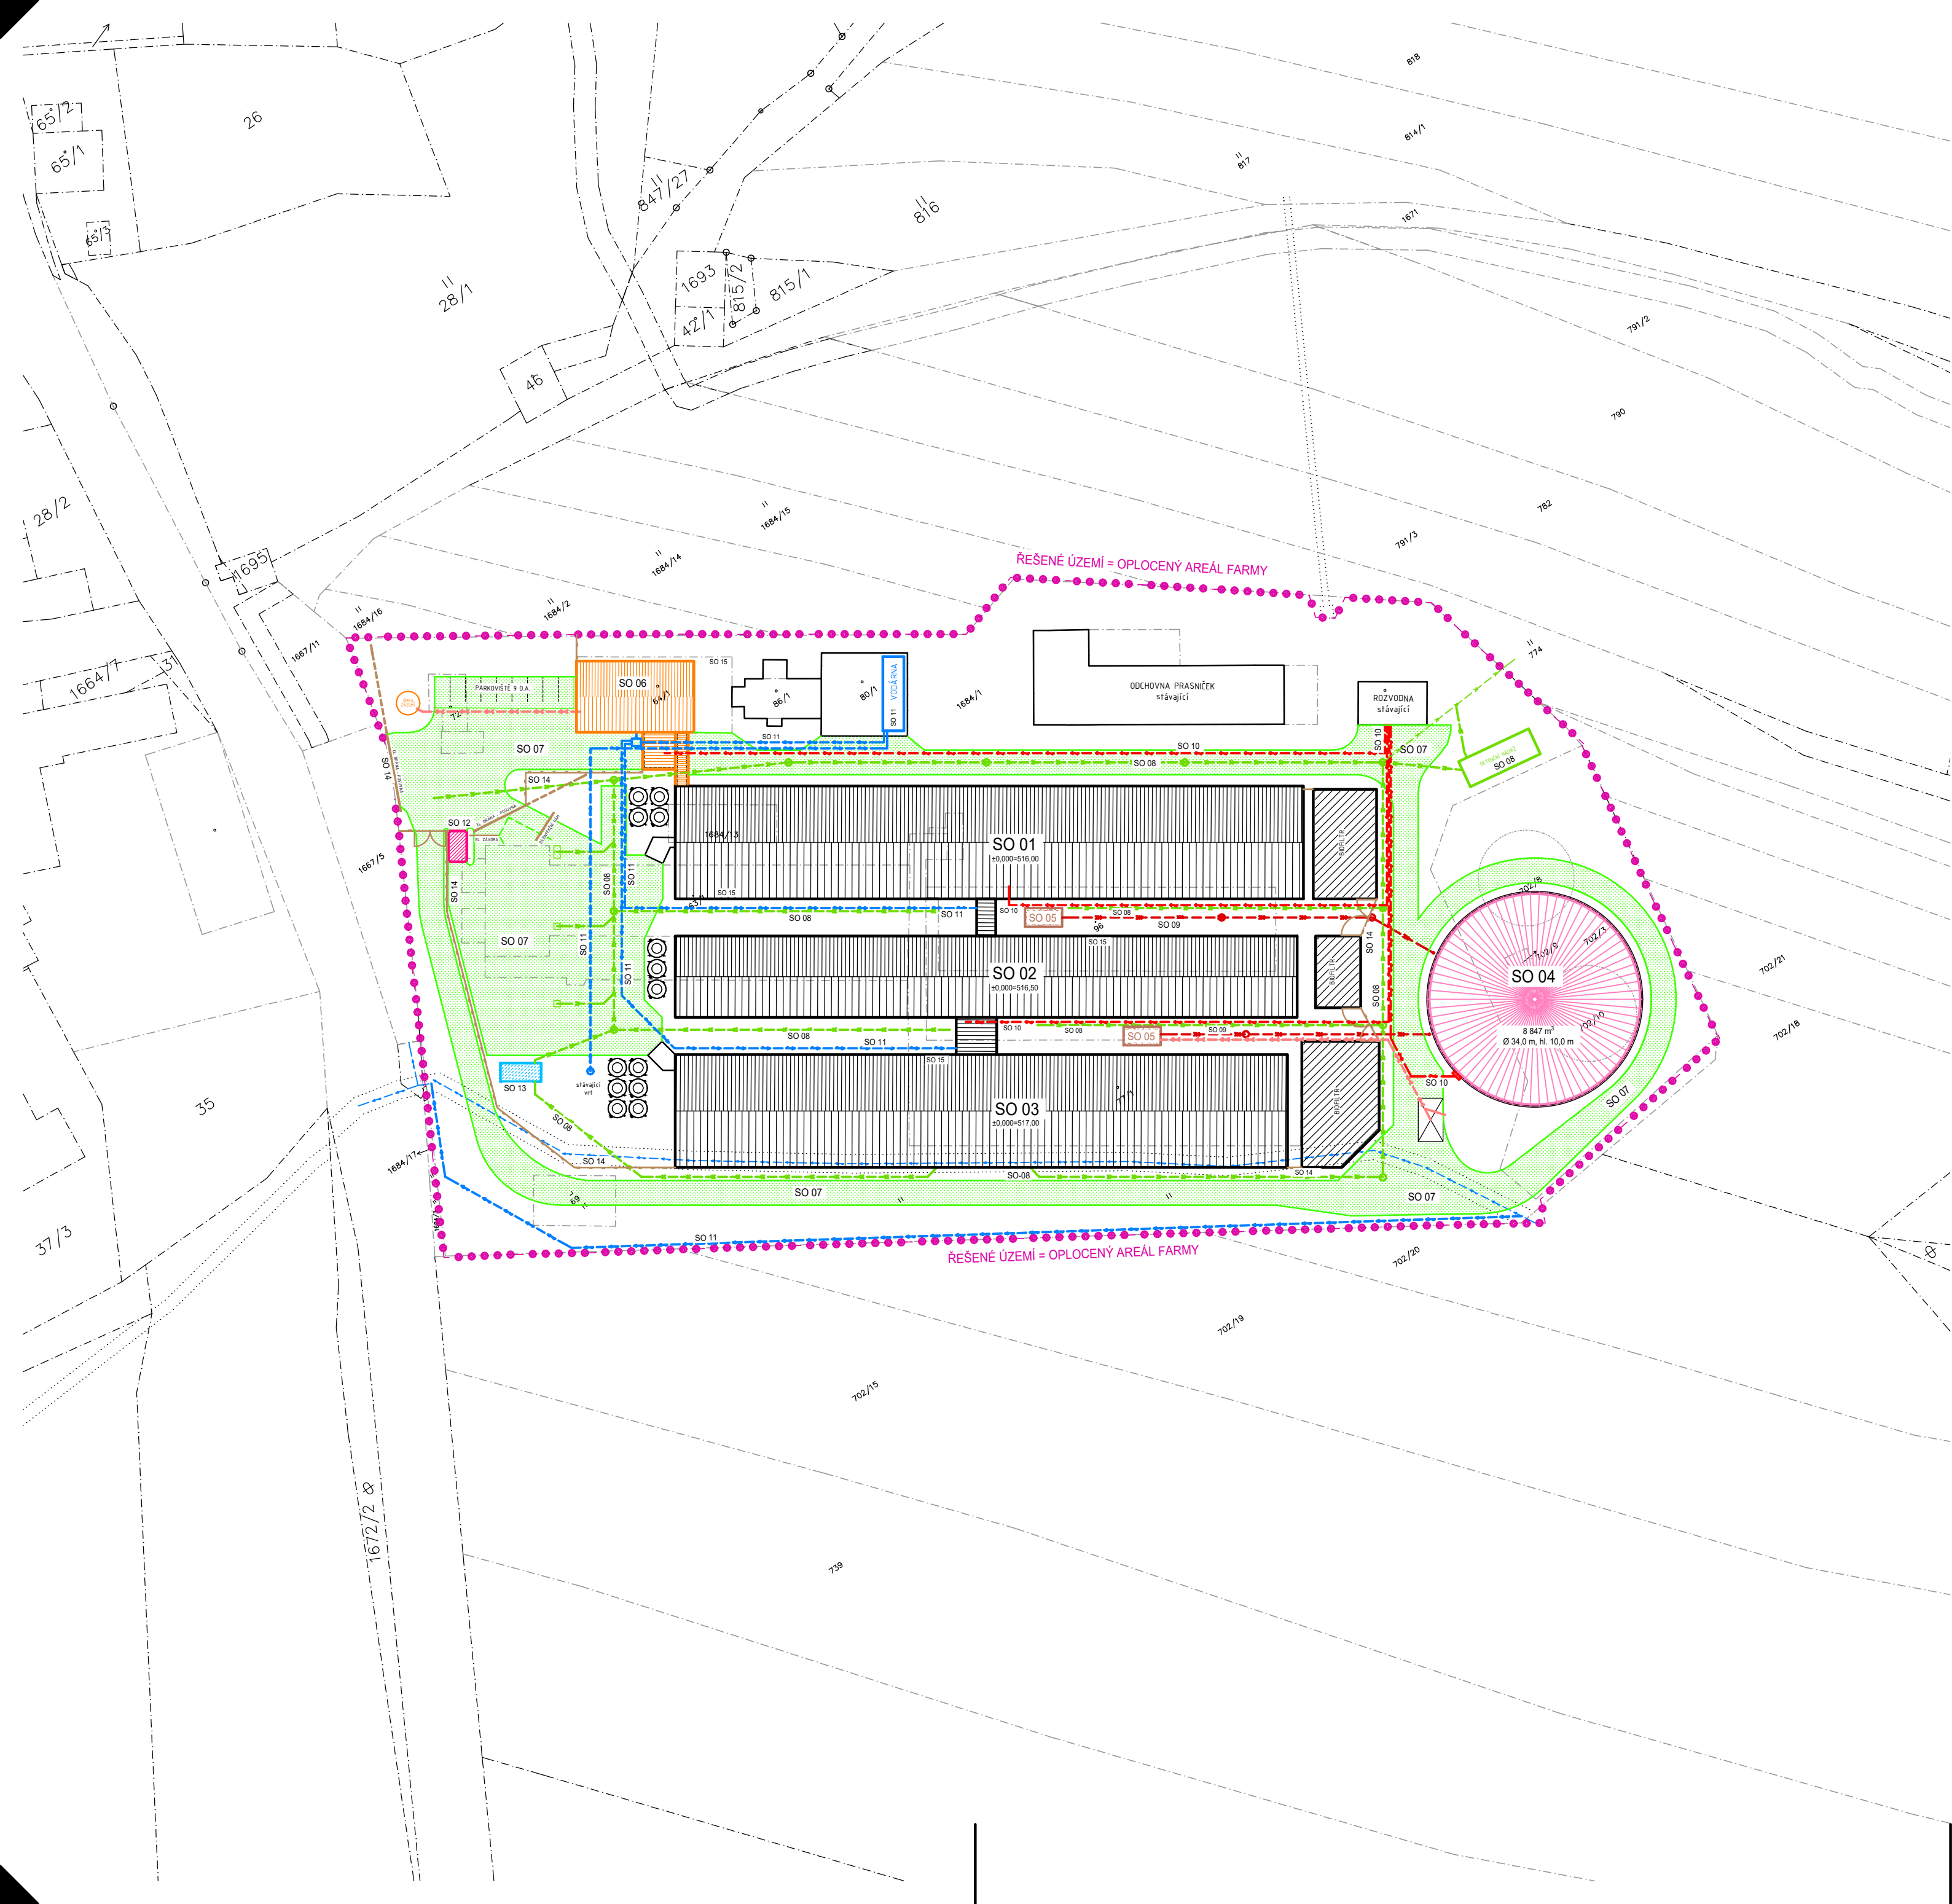

LEGENDA STAVEB. OBJEKTŮ:

OZNAČENÍ	NÁZEV STAVEBNÍHO OBJEKTU	KS	OZN.
SO 01	STÁJ PRO PRASNICE (±0,000=516,00)	564	
SO 02	PORODNA PRASNIC (±0,000=516,50)	144	
SO 03	ODCHOVNA SELAT (±0,000=517,00)	3328	
SO 04	NÁDRŽ NA KEJDU (±0,000=511,30)		
SO 05	ČERPACÍ JÍMKY		
SO 06	ZÁZEMÍ S HYGIENICKOU SMYČKOU (±0,000=515,20)		
SO 07	ROZŠÍŘENÍ MANIPULAČNÍCH PLOCH (cca 4160 m2)		
SO 08	ROZŠÍŘENÍ DEŠŤOVÉ KANALIZACE (cca 665,0 m)		
SO 09	ROZŠÍŘENÍ TLAKOVÉ KANALIZACE (cca 105,0 m)		
SO 10	ROZŠÍŘENÍ AREÁLOVÝCH ROZVODŮ NN (cca 590,0 m)		
SO 11	ROZŠÍŘENÍ AREÁLOVÉHO VODOVODU A VÝSTAVBA VODÁRNY (cca 350,0 m)		
SO 12	KAFILERNÍ BOX		
SO 13	POŽÁRNÍ NÁDRŽ		
SO 14	ROZŠÍŘENÍ OPLOČENÍ (cca 150,0 m)		
SO 15	BOURACÍ PRÁCE		


LEGENDA ZNAKŮ:

---	HRANICE POZEMKŮ
77/1	PARCELNÍ ČÍSLA (k. ú. Horní Radslavice [643955])
.....	HRANICE ŘEŠENÉHO ÚZEMÍ = STÁVAJÍCÍ OPLOČENÝ AREÁL

k.ú. Horní Radslavice [643955]
p.č.: 702/3, 702/8, 702/9, 702/10, 1684/1, 1684/13, st. 62/1, st. 63/1, st. 64/1, st. 69, st. 72, st. 77/1, st. 78, st. 80/1, st. 86/1, st. 96

POZNÁMKA:

PŘED ZAHÁJENÍM ZEMNÍCH PRACÍ POŽÁDAT SPRÁVCE INŽENÝRSKÝCH SÍTÍ O JEJICH PŘESNÉ VYTÝČENÍ A DOZOR NAD NIMI!

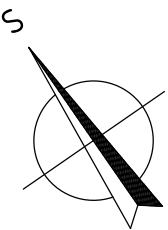

Změna	Datum	Podpis	Index	Schválil

 <i>www.farmtec.cz</i>				číslo výtisku		
hlavní projektant	projektant	vypracoval	schválil		FARMTEC a.s. oblastní ředitelství Litomyšl Zámecká 218 570 01 Litomyšl tel.: 381 491 311, fax: 381 491 312 e-mail: litomysl@farmtec.cz	
Ing. J. Havran	O. Kopecký, DI.S.	Bc. Z. Kruppl	Ing. J. Věneček			
			05.03.2025			
kraj	Vysočina	okres Žďár nad Sázavou				
obec	Horní Radslavice					
stavebník	AGRO – Měřín, a.s.					
akce	HORNÍ RADSLAVICE Farma pro chov prasat				stupeň	DPoS
SO, PS	C. Situační výkresy				datum	03/2025
					formát	6x A4
					zak. číslo	1220015060
obsah	Katastrální situační výkres				měřítko	1:750
					č. výkresu	C.2
Tento výkres je duševním vlastnictvím FARMTEC a.s. a bez jeho souhlasu nesmí být kopírován nebo zpřístupněn třetí osobě!						