

Situační výkres tvoří přílohu k žádosti o povolení kácení dřevin včetně náhradní výsadby dle § 8 odst. 1 a § 9 odst. 1 zákona č. 114/1992 Sb., o ochraně přírody a krajiny.

Přehled dřevin určených ke kácení a návrh nové výsadby je patrný z tohoto situačního výkresu a legendy dřevin níže.

Navrženo je doplnění stávajícího ozelenění novou výsadbou dřevin stejného druhu – borovice, které se v areálu vyskytují.


Uvedený záměr je potřebný k navržené výstavbě farmy pro chov prasat uvnitř stávajícího zemědělského areálu investora.

Veškeré dřeviny se nacházejí na parc. č. 1684/1 v k.ú. Horní Radslavice (643955). Pozemek je ve vlastnictví investora.

 NOVÁ VÝSADBA - BOROVICE (28 ks)


 STROMY URČENÉ K ODSTRANĚNÍ

STROM Č.	DRUH	OBVOD KMENE ve 130cm (v cm)	STROM Č.	DRUH	OBVOD KMENE ve 130cm (v cm)
1	BOROVICE	108	16	BOROVICE	140
2	BOROVICE	159	17	BOROVICE	124
3	BOROVICE	125	18	BOROVICE	135
4	BOROVICE	138	19	BOROVICE	107
5	BOROVICE	148	20	BOROVICE	147
6	BOROVICE	72	21	BOROVICE	124
7	BOROVICE	145	22	BOROVICE	121
8	BOROVICE	122	23	BOROVICE	140
9	BOROVICE	137	24	BOROVICE	95
10	BOROVICE	140	25	BOROVICE	110
11	BOROVICE	130	26	BOROVICE	58
12	BOROVICE	135	27	BOROVICE	97
13	BOROVICE	125	28	BOROVICE	139
14	BOROVICE	108			
15	BOROVICE	140			

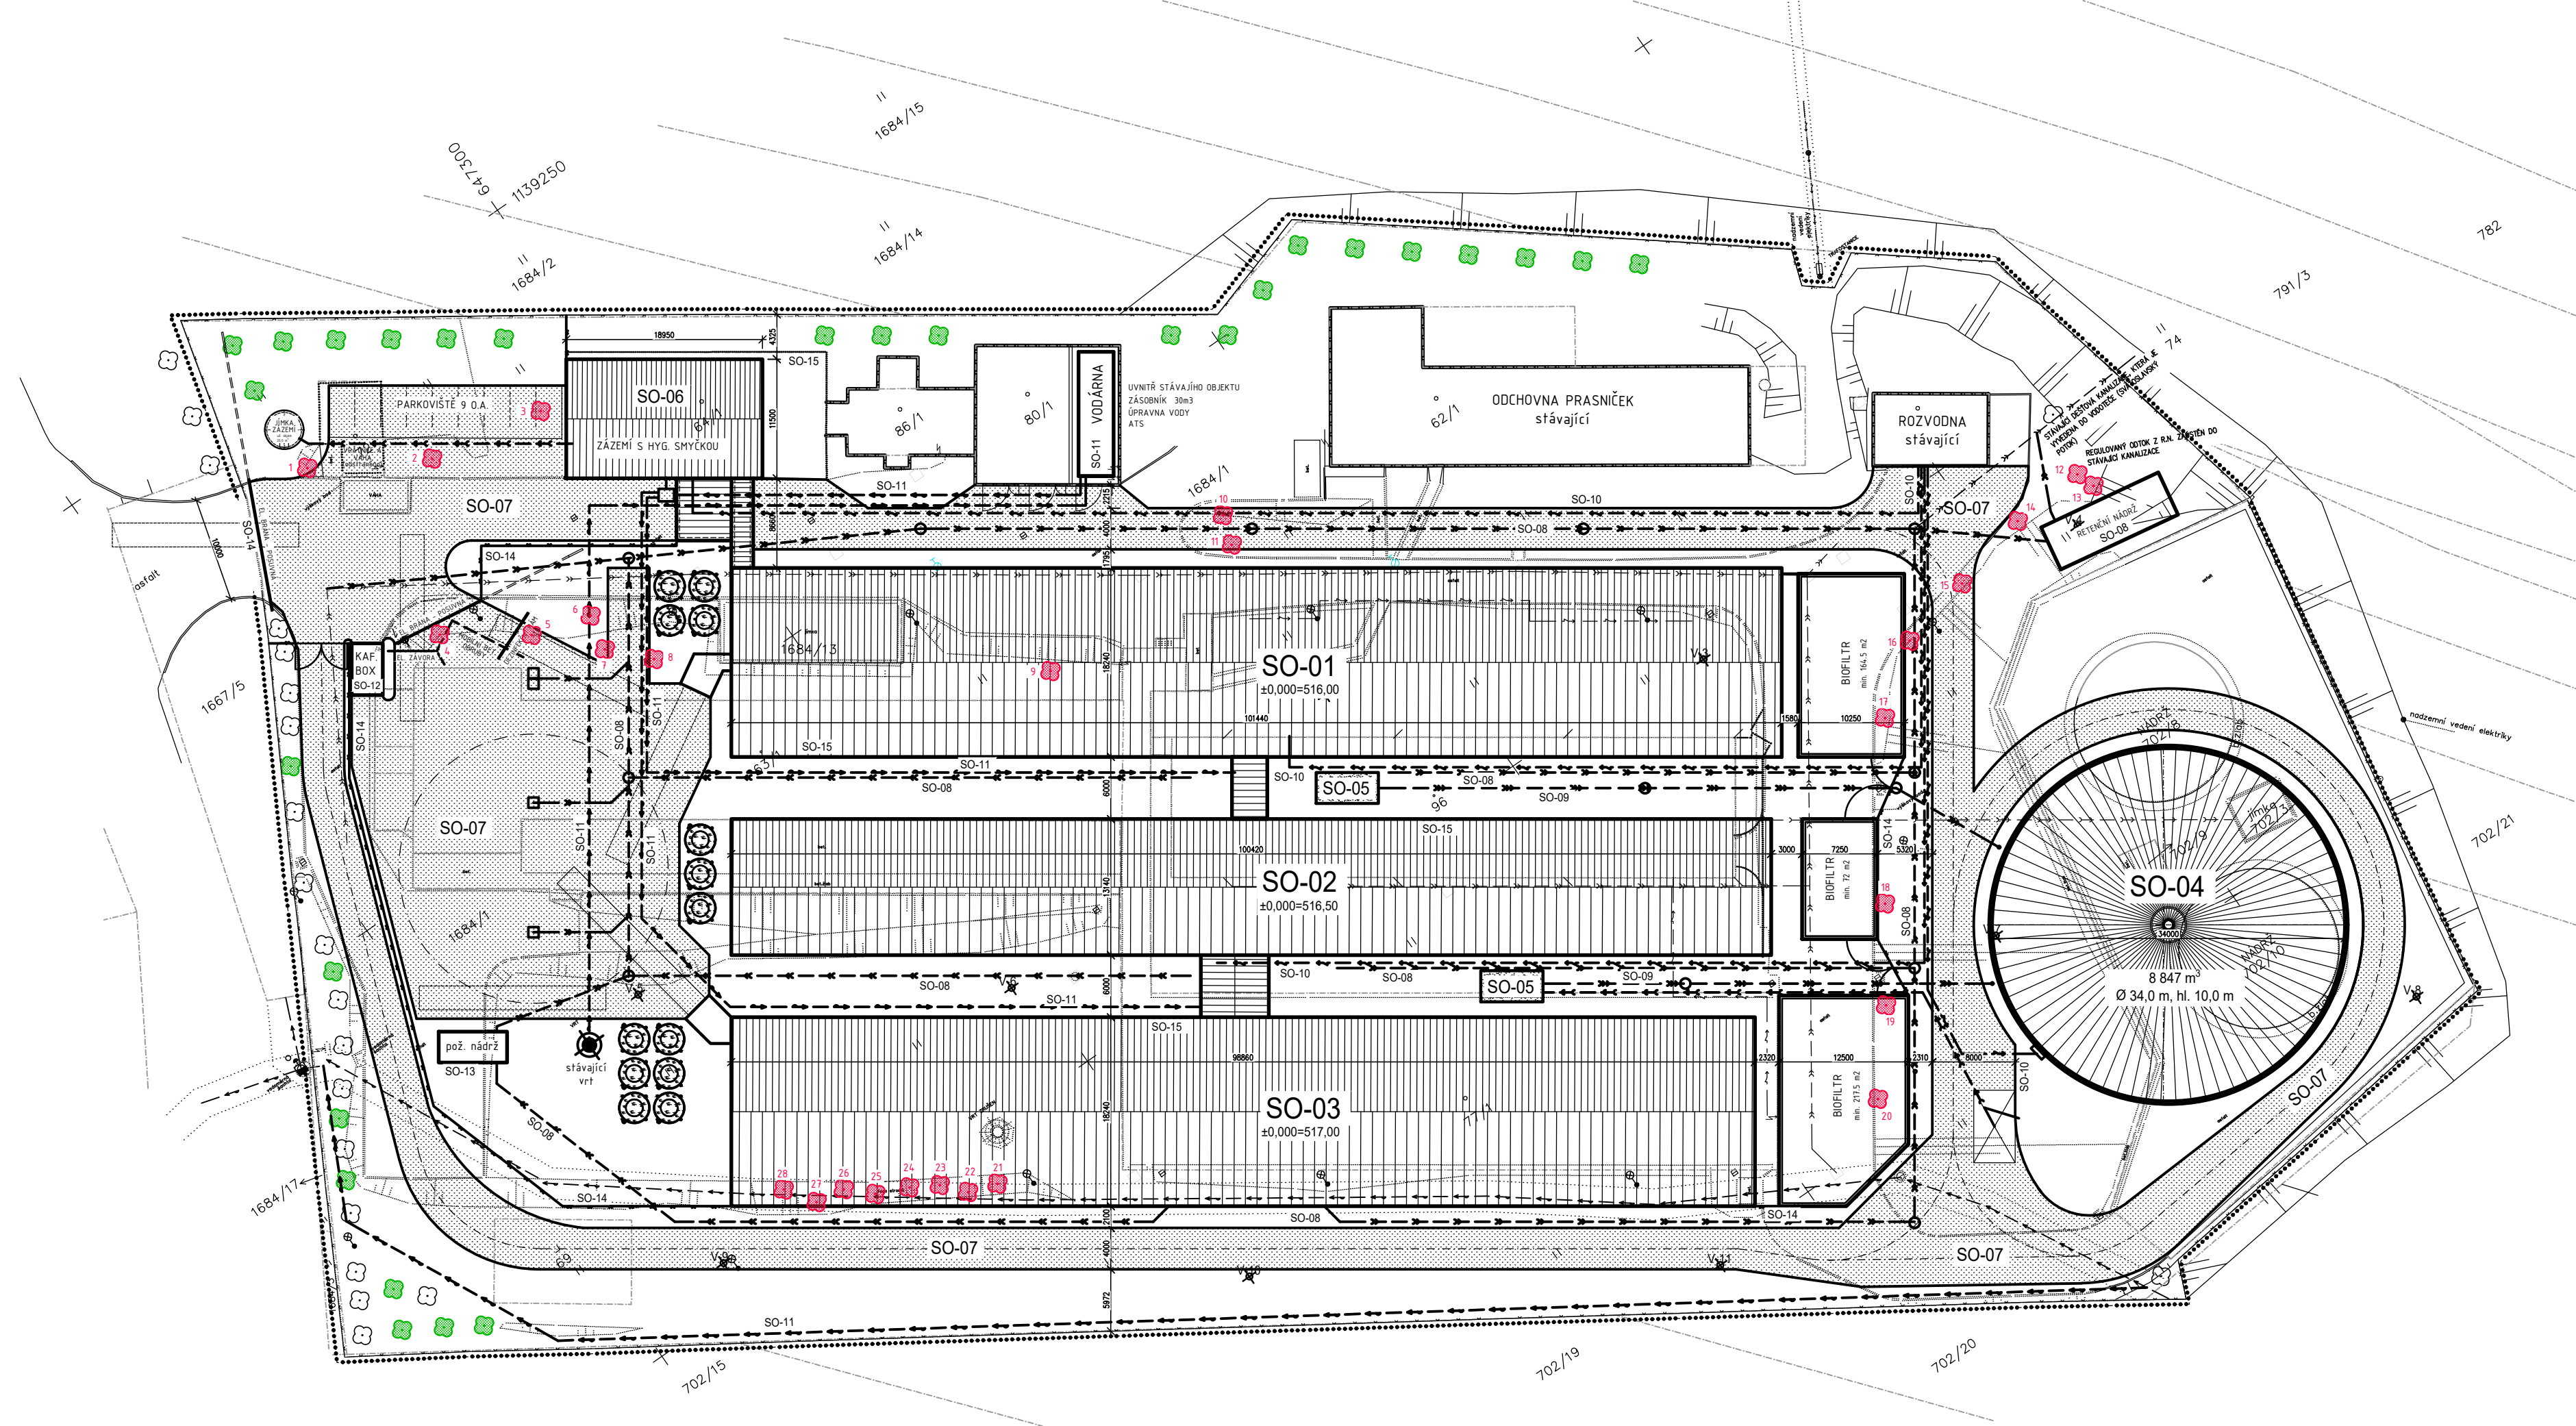

OZNAČENÍ	NÁZEV STAVEBNÍHO OBJEKTU	KS
SO-01	STÁJ PRO PRASNICE (±0,000±516,00)	564
SO-02	PORODNA PRASNICE (±0,000±516,50)	144
SO-03	ODCHOVNÁ SELAT (±0,000±517,00)	3328
SO-04	NÁDRŽ NA KEJDU (±0,000±511,30)	
SO 05	ČERPAČ JÍMKY	
SO 06	ZÁZEMÍ S HYGIENICKOU SMÝČKOU (±0,000±515,20)	
SO 07	ROZŠÍŘENÍ MANIPULAČNÍCH PLOCH (cca 4160 m2)	
SO 08	ROZŠÍŘENÍ DEŠŤOVÉ KANALIZACE (cca 665,0 m)	== -- -- ==
SO 09	ROZŠÍŘENÍ TLAKOVÉ KANALIZACE (cca 105,0 m)	== -- -- ==
SO 10	ROZŠÍŘENÍ AREÁLOVÝCH ROZVODŮ NN (cca 590,0 m)	== -- -- -- ==
SO 11	ROZŠÍŘENÍ AREÁLOVÉHO VODOVODU A VÝSTAVBA VODÁRNÝ (cca 350,0 m)	== -- -- -- ==
SO 12	KAFILERNÍ BOX	
SO 13	POŽÁRNÍ NÁDRŽ	
SO 14	ROZŠÍŘENÍ OPLOČENÍ (cca 150,0 m)	== -- -- ==
SO 15	BOURACÍ PRÁCE	

PŘED ZAHÁJENÍM ZEMNÍCH PRACÍ POŽÁDAT SPRÁVCE INŽENÝRSKÝCH SÍTÍ O JEJICH PŘESNÉ VYTÝČENÍ A DOZOR NAD NIMI!

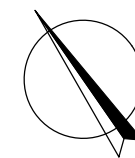

Známa	Datum	Podpis	Index	Schwäbl

 <i>www.farmtec.cz</i>				číslo výkresu	
hlavní projektant	projektant	vypracoval	schválil		
Ing. J. Havran	O. Kopecký, DiS.	Bc. Z. Kruppl	Ing. J. Věneček		
			17.04.2025		
kraj	Vysočina	okres	Žďár nad Sázavou		
obec	Horní Radslavice				
stavebník	AGRO – Měříň, a.s.				
akce	HORNÍ RADSLAVICE Farma pro chov prasat				
SO, PS	C. Situační výkresy				
obsah	Situační výkres dřevin				
			stupeň	DPO5	
			datum	04/2025	
			formát	4xA4	
			zak. číslo	1220015060	
			měřítko	1:500	
			č. výkresu	C.4	