


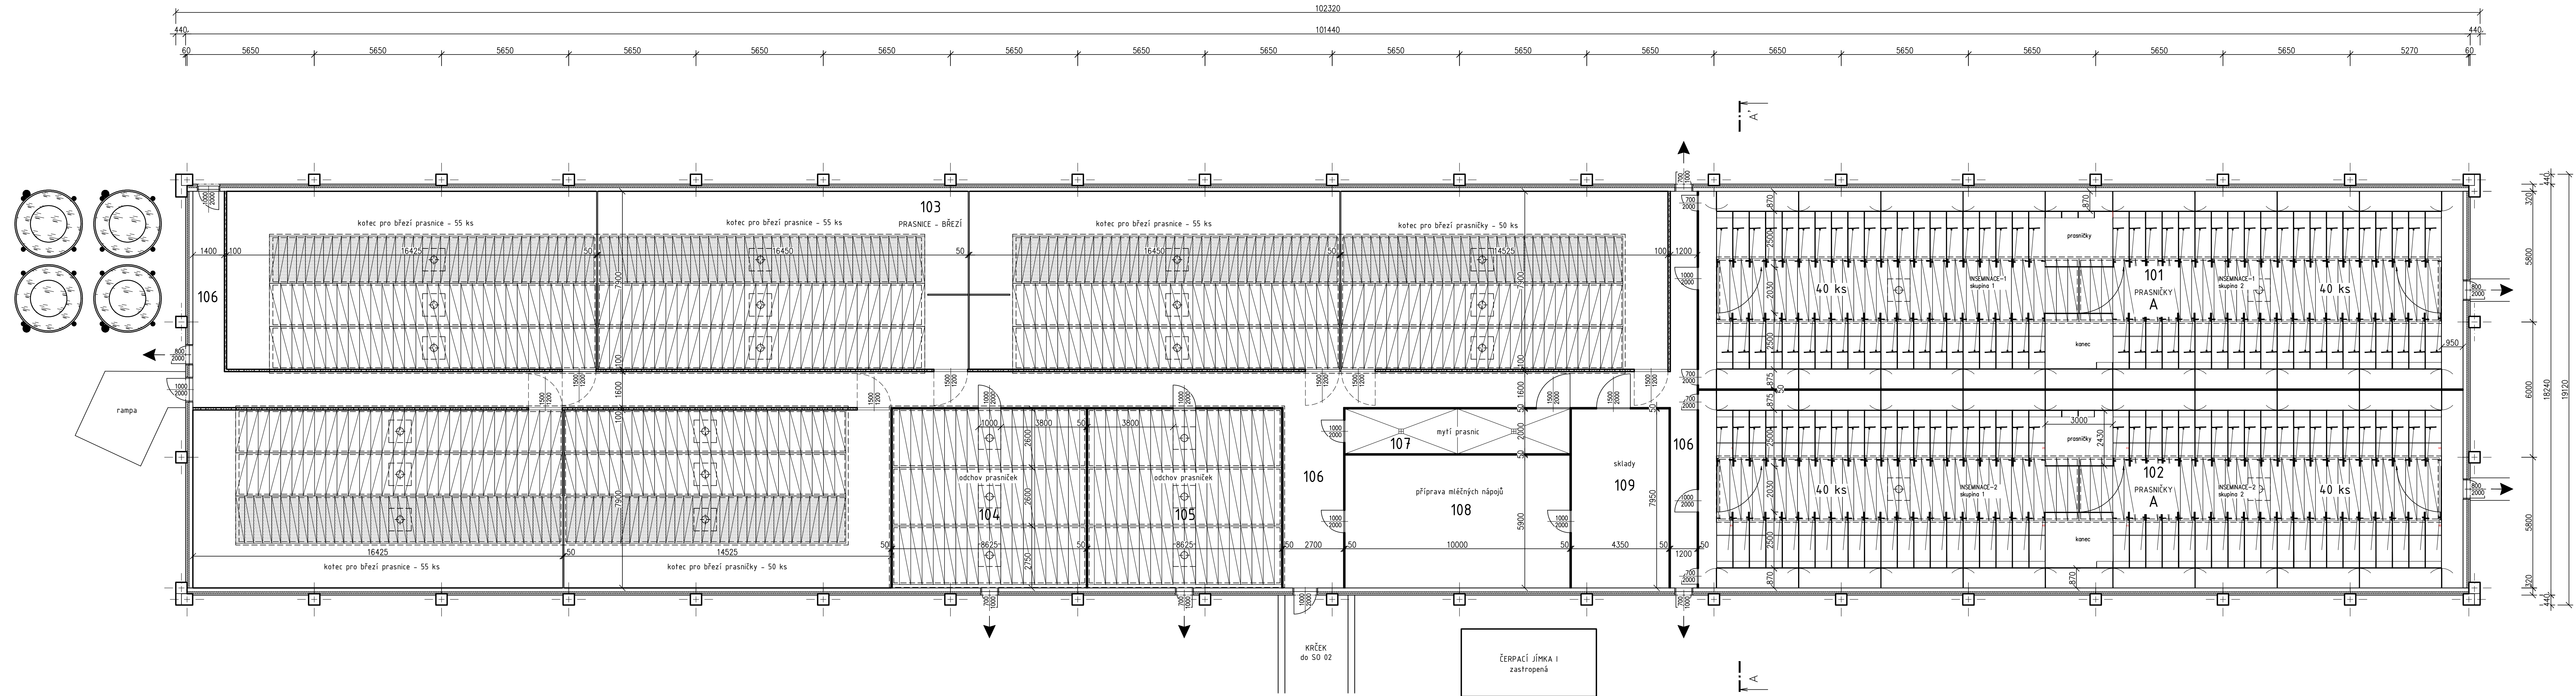

LEGENDA MÍSTNOSTÍ:


Č.M.	NÁZEV MÍSTNOSTI	PLOCHA	KS	PODLAHA	ÚPRAVA STĚN	POZNÁMKA
101	PRASNIČKY – INSEMINACE	287,00	80	ŽB ROŠTY, PEVNÁ	BETON. PANEL	DĚLICÍ STĚNA SOUČASTÍ TG
102	PRASNIČKY – INSEMINACE	287,00	80	ŽB ROŠTY, PEVNÁ	BETON. PANEL	DĚLICÍ STĚNA SOUČASTÍ TG
103	PRASNICE BŘEZÍ – KOTCE	747,30	320	ŽB ROŠTY, PEVNÁ	BETON. PANEL	DĚLICÍ STĚNA SOUČASTÍ TG
104	ODCHOV PRASNIČEK	68,30	42	ŽB ROŠTY, PEVNÁ	BETON. PANEL	DĚLICÍ STĚNA SOUČASTÍ TG
105	ODCHOV PRASNIČEK	68,30	42	ŽB ROŠTY, PEVNÁ	BETON. PANEL	DĚLICÍ STĚNA SOUČASTÍ TG
106	CHODBA	159,00		BETON	BETON. PANEL	DĚLICÍ STĚNA SOUČASTÍ TG
107	MYTÍ PRASNIC	20,00		BETON	DĚLICÍ PL. STĚNA	DĚLICÍ STĚNA SOUČASTÍ TG
108	PŘÍPRAVA MLÉČ. NÁPOJŮ	59,00		BETON	BETON. PANEL	DĚLICÍ STĚNA SOUČASTÍ TG
109	SKLADY	34,50		BETON	BETON. PANEL	DĚLICÍ STĚNA SOUČASTÍ TG
celkem		564				

LEGENDA MATERIÁLŮ:

- ŽB SENDVIČOVÝ PANEL S TEP. IZOLACÍ – PREFA
- ŽB SLOUPY – PREFA
- PLASTOVÉ DĚLICÍ PŘÍČKY TL. 50 mm – SOUČÁST TG
- BETONOVÁ STĚNKA HRAZENÍ DO v=1,2 m

POZNÁMKA

PŘED ZAHÁJENÍM ZEMNÍCH PRACÍ POŽÁDAT SPRÁVCE INŽENÝRSKÝCH SÍTÍ O JEJICH PŘESNÉ VYTÝČENÍ A DOZOR NAD NIMI.

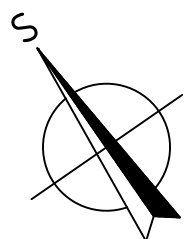

±0,000 = 516,00

Zeměna	Datum	Verze	Index	Revizní

farmtec www.farmtec.cz		Číslo výstisku	
Hlavní projektant Ing. J. Havran		projektant O. Kopecký, DiS.	vypracoval Bc. Z. Kruppl
schválil Ing. J. Váňek		19.03.2025	
kraj Vysočina	okres Žďár nad Sázavou	FARMTEC a.s.	
obec Horní Radslavice	stavebník AGRO – Měřín, a.s.	oblastní ředitelství Litomyšl	
akce HORNÍ RADSLAVICE		Zámecká 218	
Farma pro chov prasat		570 01 Litomyšl	
SO, PS		tel.: 381 491 311, fax: 381 491 312	
obsah Půdorys		e-mail: litomyshi@farmtec.cz	
SO 01 Stáj pro prasnice		stupeň DPoS	datum 03/2025
		formát 14xA4	zak. číslo 1220015060
		mřítko 1:100	č. výkresu D.1.1.2.1.01

Tento výkres je duševním vlastnictvím FARMTEC a.s. a bez jeho souhlasu nesmí být kopírován nebo zpřístupněn třetí osobě