



POHLED JIHOZÁPADNÍ
Měř.: 1:100
SO-01

 


LEGENDA MATERIÁLŮ

- ① POHLEDOVÝ BETON, BARVA ŠEDÁ
- ② VENKOVNÍ OMÍTKA, BARVA – SVĚTLÁ
- ③ STŘEŠNÍ KRYTINA – TRAPÉZOVÝ PLECH
BARVA: SVĚTLÉ ŠEDÁ
- ④ STŘEŠNÍ KRYTINA – SENDVIČOVÝ PANEL
BARVA: SVĚTLÉ ŠEDÁ RAL 9002
- ⑤ OKAPOVÝ SVOD DEŠT. VOD Z LAKOVANÉHO POZINK. PLECHU
- ⑥ VÝPLNĚ OTVORŮ – ZE SENDVIČOVÉHO PANELU
- ⑦ VÝPLNĚ OTVORŮ – PLASTOVÉ, BARVA BÍLÁ
- ⑧ SKLOLAMINÁTOVÁ SILA
- ⑨ STĚNOVÝ ŽB PREFAB. PANEL

POHLED SEVEROZÁPADNÍ
Měř.: 1:100
SO-01

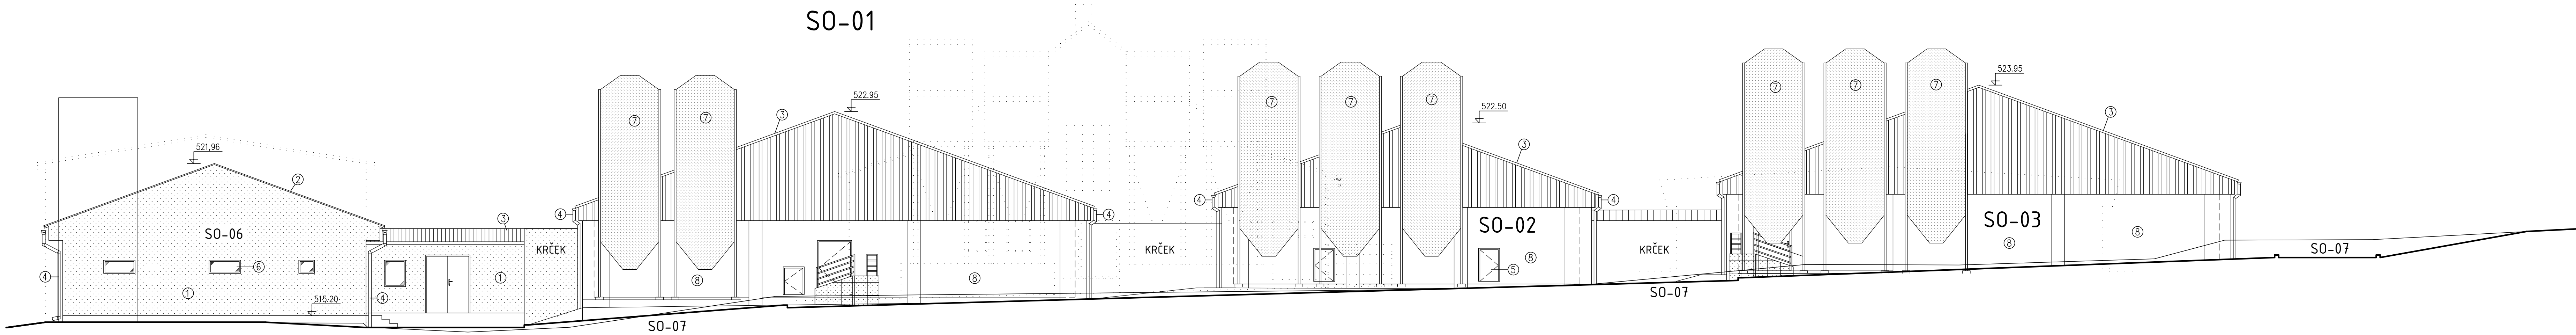

POHLED JIHOVÝCHODNÍ
Měř.: 1:100
SO-01

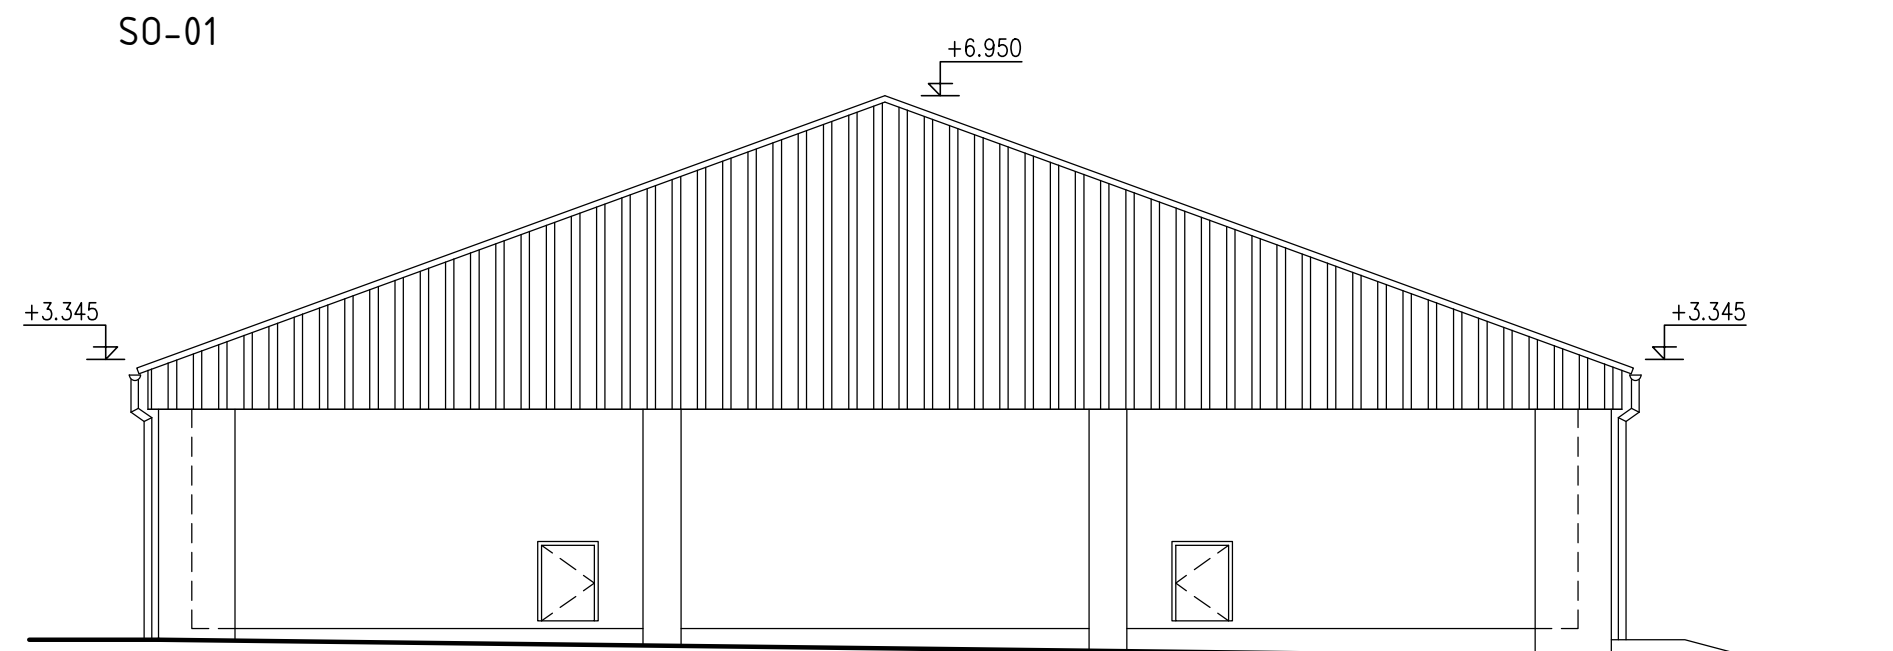

POZNÁMKA

PŘED ZAHÁJENÍM ZEMLNÍCH PRACÍ POŽÁDAT SPRÁVCE INŽENÝRSKÝCH SÍTÍ O JEJICH PŘESNÉ VYTÝČENÍ A DOZOR NAD NIMI.

±0,000 = 516,00

Změna	Datum	Popis	Index	Schválí

farmtec ® <u>www.farmtec.cz</u>				Číslo výkresu	
Hlavní projektant		projektant	vypracoval	schválil	FARMTEC a.s. oblastní ředitelství Litomyšl Zámecká 218 570 01 Litomyšl tel.: 381 491 311, fax: 381 491 312 e-mail: litomysl@farmtec.cz
Ing. J. Havran		O. Kopecký, DIS.	Bc. Z. Kruppl	Ing. J. Věneček	
				07.03.2025	
inž.	Vysočina	okres Žďár nad Sázavou			
obec	Horní Radslavice				
stavebník AGRO – Měřín, a.s.					
HORNÍ RADSLAVICE					
Farma pro chov prasat					
SO, PS	SO 01 Stáj pro prasnice				
obsah	Pohledy			č. výkresu	D.1.1.2.3.01
Tento výkres je duševním vlastnictvím FARMTEC a.s. a bez jeho souhlasu nesmí být kopírován nebo zpřístupněn třetí osobě!					