


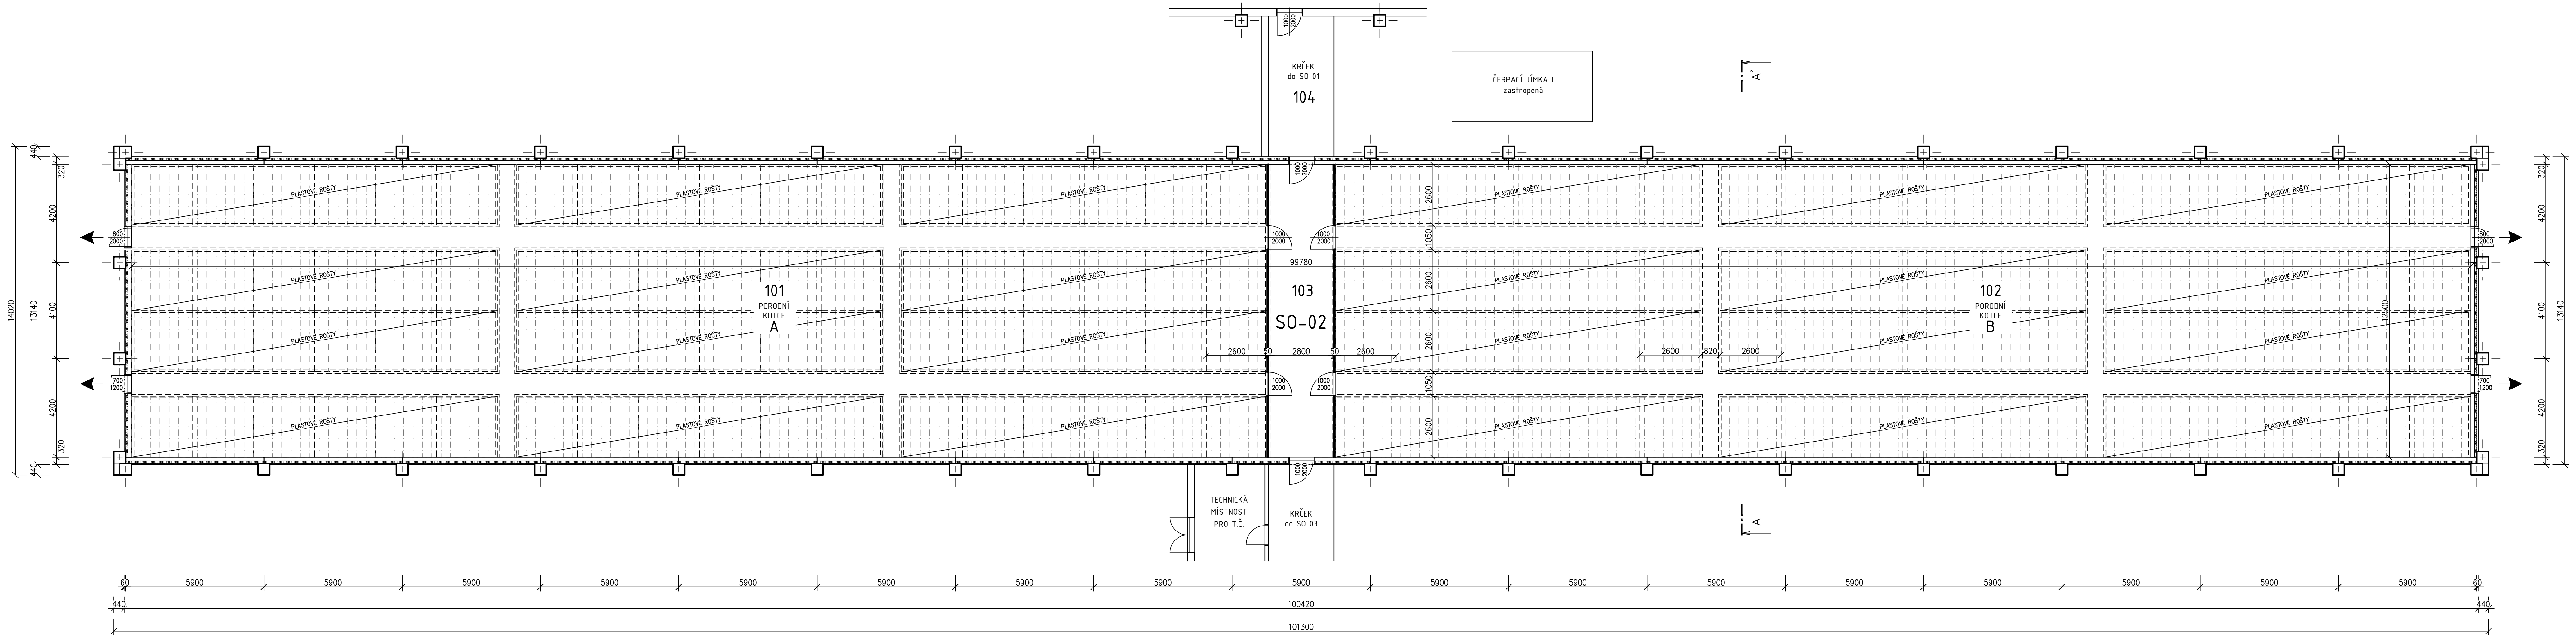

LEGENDA MÍSTNOSTÍ:


Č.M.	NÁZEV MÍSTNOSTI	PLOCHA	KS	PODLAHA	ÚPRAVA STĚN	POZNÁMKA
101	PORODNÍ KOTCE	605,50	72	PLASTOVÉ ROŠTY	BETON. PANEĽ	DELÍCÍ STĚNA SOUČÁSTÍ TG
102	PORODNÍ KOTCE	605,50	72	PLASTOVÉ ROŠTY	BETON. PANEĽ	DELÍCÍ STĚNA SOUČÁSTÍ TG
103	CHODBA	35,00		BETON	BETON. PANEĽ	DELÍCÍ STĚNA SOUČÁSTÍ TG
104	KRČEK	24,90		BETON		
celkem		144				

LEGENDA MATERIÁLŮ:

- ŽB SENDVIČOVÝ PANEĽ S TEP. IZOLACÍ - PREFA
- ŽB SLoupY - PREFA
- PLASTOVÉ DELÍCÍ PRČKY TL 50 mm - SOUČÁST TG

POZNÁMKA

PŘED ZAŘÍZENÍM ZEMNÍCH PRACÍ POŽADAT SPRÁVCE INŽENÝRSKÝCH SÍTÍ O JEJICH PŘESNÉ VYTÝČENÍ A DOZOR NAD NIMI.

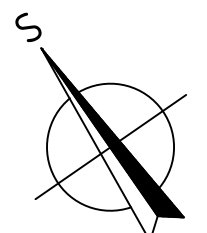

±0,000 = 516,50

Záměr	Datum	Projevit	Projevit	Schválit



www.farmtec.cz

číslo výřisku

Návrh projektant	projektant	vypracoval	schválit
Ing. J. Havran	O. Kopecký, DiS.	Bc. Z. Kruppl	Ing. J. Věneček
kraj	Vysočina	okres	Žďár nad Sázavou
obec	Horní Radslavice		
stavebník	AGRO - Měřín, a.s.		

akce	HORNÍ RADSLAVICE	stupeň	DPoS
	Farma pro chov prasat	datum	03/2025
SO, PS	SO 02 Porodna prasníc	formát	14xA4
obsah	Půdorys	zak číslo	1220015060
		měřítko	1:100

Tento výkres je duševním vlastnictvím FARMTEC a.s. a bez jeho souhlasu nesmí být kopírován nebo zpřístupněn třetí osobě.

FARMTEC a.s.

oblastní ředitelství Litomyšl
Zámecká 218
570 01 Litomyšl
tel: 381 491 311, fax: 381 491 312
e-mail: litomysl@farmtec.cz

akce	HORNÍ RADSLAVICE	stupeň	DPoS
	Farma pro chov prasat	datum	03/2025
SO, PS	SO 02 Porodna prasníc	formát	14xA4
obsah	Půdorys	zak číslo	1220015060
		měřítko	1:100

D.1.1.2.1.01