



POHLED JIHOZÁPADNÍ
Měř.: 1:100
SO-02

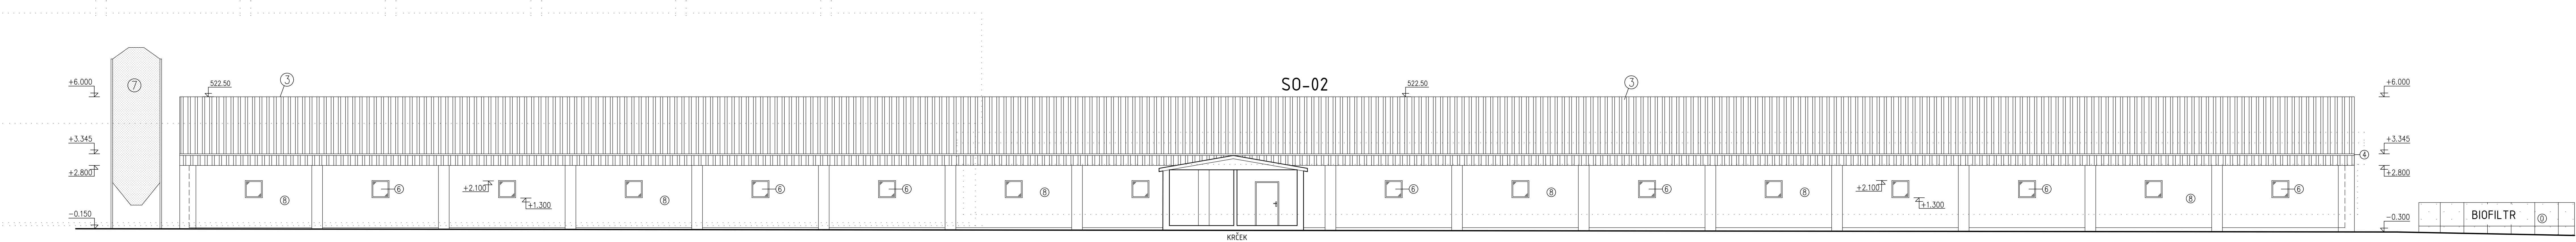

LEGENDA MATERIÁLŮ

- ① POHLEDOVÝ BETON, BARVA ŠEDÁ
- ② VENKOVNÍ OMÍTKA, BARVA – SVĚTLÁ
- ③ STŘEŠNÍ KRYTINA – TRAPEZOVÝ PLECH
BARVA: SVĚTLÉ ŠEDÁ
- ④ STŘEŠNÍ KRYTINA – SENDVIČOVÝ PANEL
BARVA: SVĚTLÉ ŠEDÁ RAL 9002
- ⑤ OKAPOVÝ SVOD DEŠT. VOD Z LAKOVANÉHO POZINK. PLECHU
- ⑥ VÝPLNĚ OTVORŮ – ZE SENDVIČOVÉHO PANELU
- ⑦ VÝPLNĚ OTVORŮ – PLASTOVÉ, BARVA BILÁ
- ⑧ SKLOLAMINÁTOVÁ SILA
- ⑨ STĚNOVÝ ŽB PREFA PANEL

POHLED SEVEROZÁPADNÍ
Měř.: 1:100
SO-02

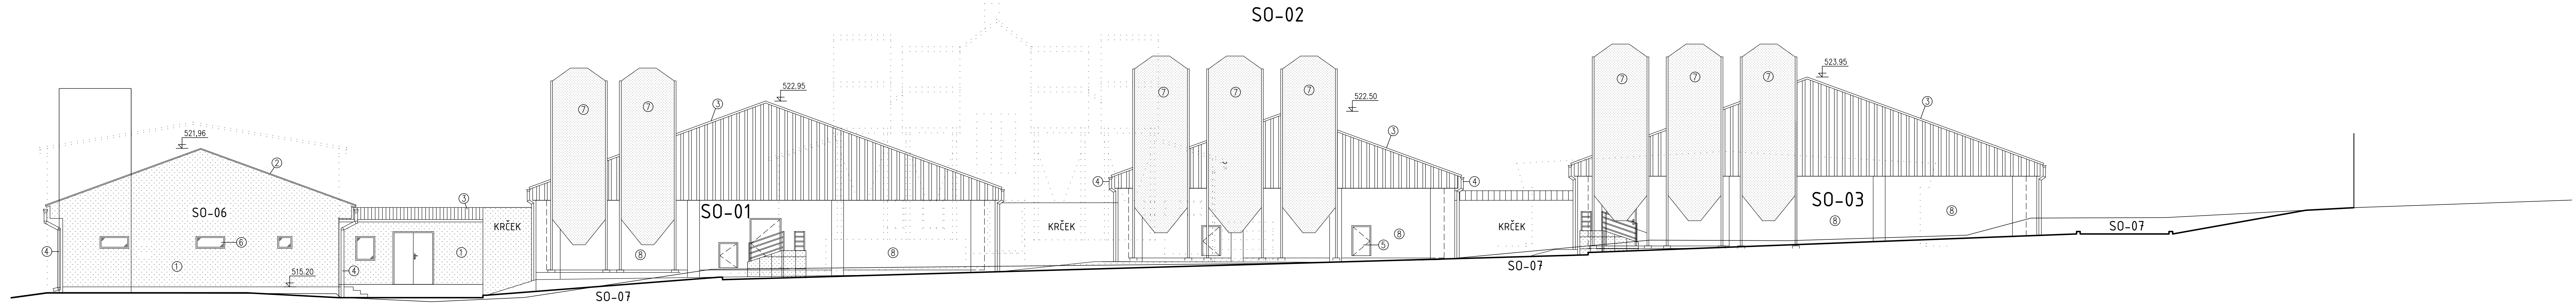

POZNÁMKA

PŘED ZAHÁJENÍM ZEMNÍCH PRACÍ POŽÁDAT SPRÁVCE INŽENÝRSKÝCH SÍTÍ O JEJICH PŘESNÉ VYTÝČENÍ A DOZOR NAD NIMI.

±0,000 = 517,30

Změna	Datum	Projevit	Projevit	Schválit

 <i>www.farmtec.cz</i>				Číslo výřisku	
Hlavní projektant		projektant	vypracoval	schválil	
Ing. J. Havran		O. Kopecký, DiS.	Bc. Z. Kruppl	Ing. J. Věněk	
				07.03.2025	
kraj	Vysočina		okres	Žďár nad Sázavou	
obec	Horní Radslavice				
stavebník	AGRO – Měřín, a.s.				
akce	HORNÍ RADSLAVICE Farma pro chov prasat				
SO, PS	SO 02 Porodna prasníc				
obsah	Pohledy				
				stupeň	DPoS
				datum	03/2025
				formát	14x44
				zak. číslo	1220015060
				měřítko	1:100
				č. výkresu	D.1.1.2.3.01
Tento výkres je duševním vlastnictvím FARMTEC a.s. a bez jeho souhlasu nesmí být kopírován nebo zpřístupněn třetí osobě!					