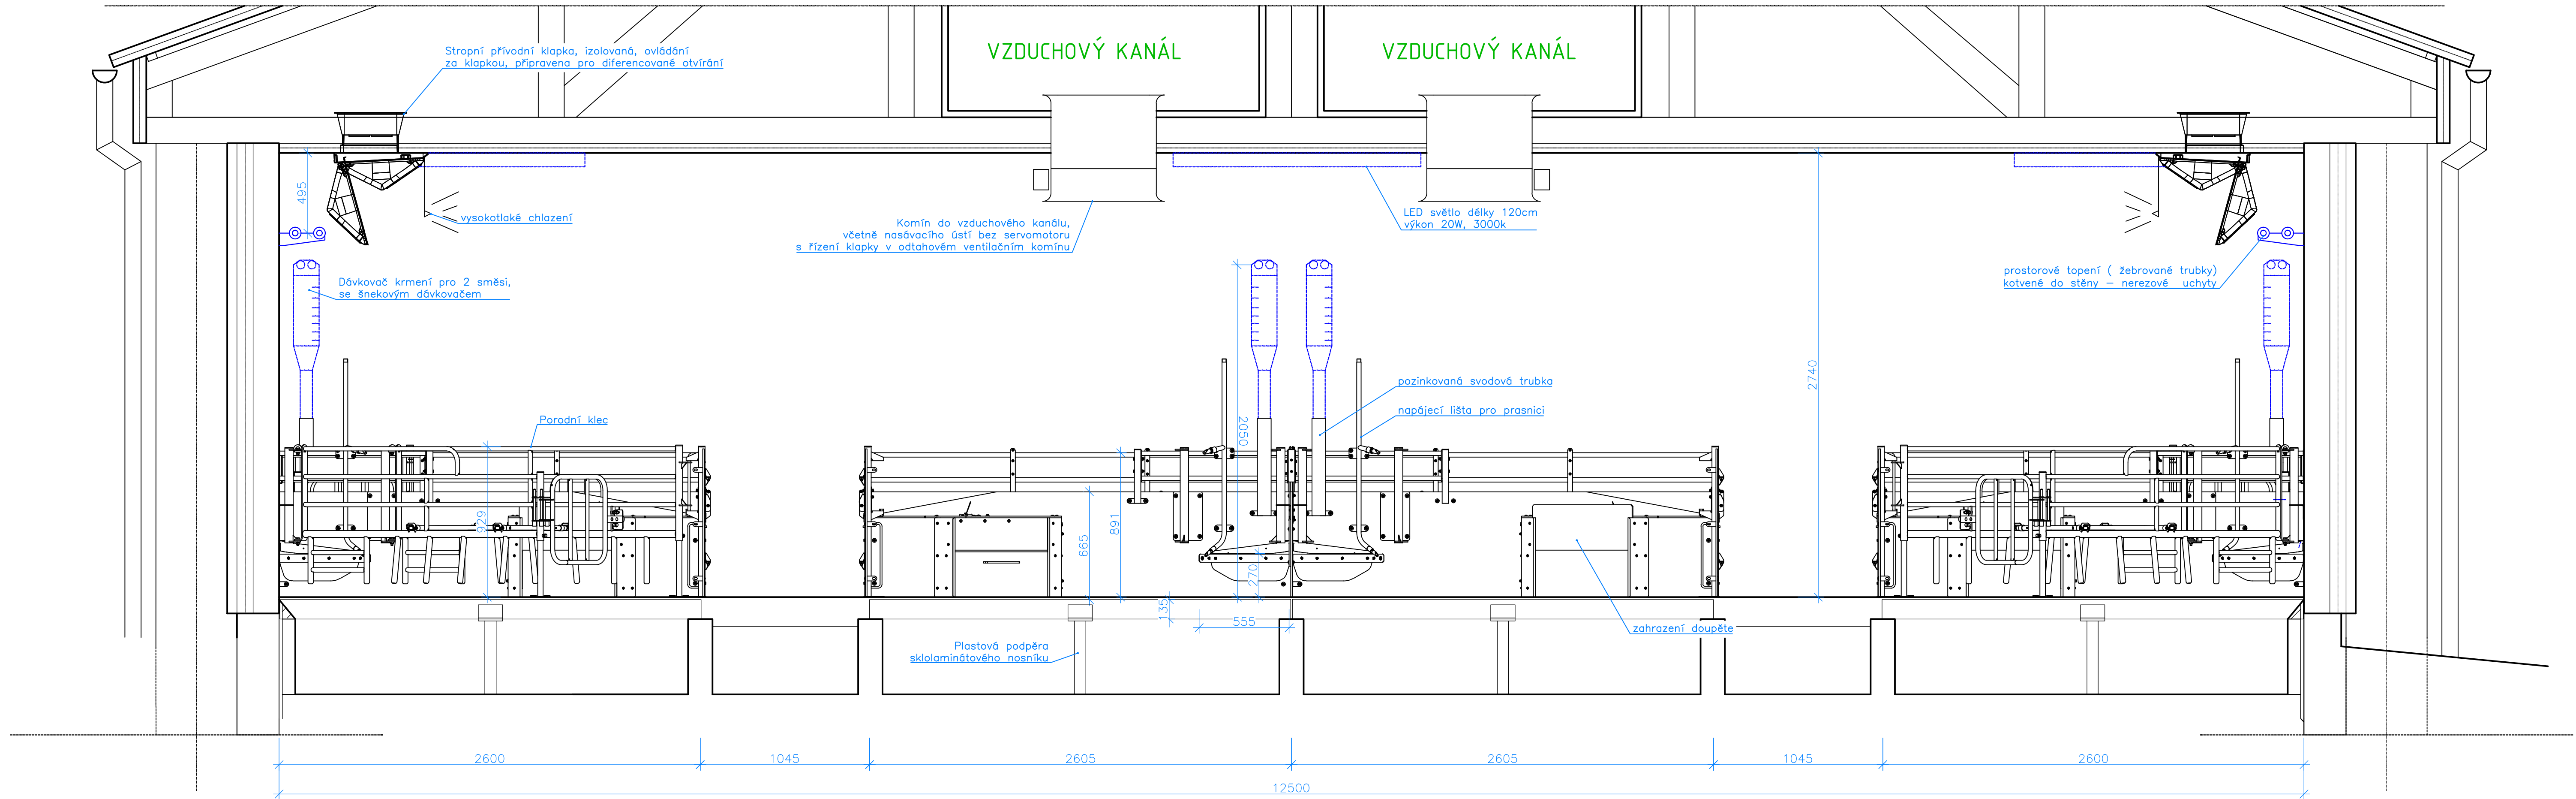
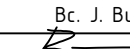


Změna	Datum	Popis	Index	Schválí

 				Číslo výstisku	
hlavní projektant	projektant	vypracoval	schválil		
Ing. J. Havran	O. Kopecký, DiS.	Bc. J. Buřič	Ing. J. Věneček		
			10.10.2025		
kraj	Vysočina	okres Žďár nad Sázavou			
obec	Horní Radslavice				
stavebník	AGRO – Měřín, a.s.				
akce	HORNÍ RADSLAVICE				
	Farma pro chov prasat				
SO, PS	SO 02 Porodna prasnic				
obsah	Řez A-A				
				stupeň	DPO5
				datum	10/2025
				formát	10xA4
				zak. číslo	1220015060
				měřítko	1:20
				č. výkresu	D.1.2.2.1.02
Tento výkres je duševním vlastnictvím Farmtec a.s. a bez jeho souhlasu nesmí být kopírován nebo zpřístupněn třetí osobě!					