


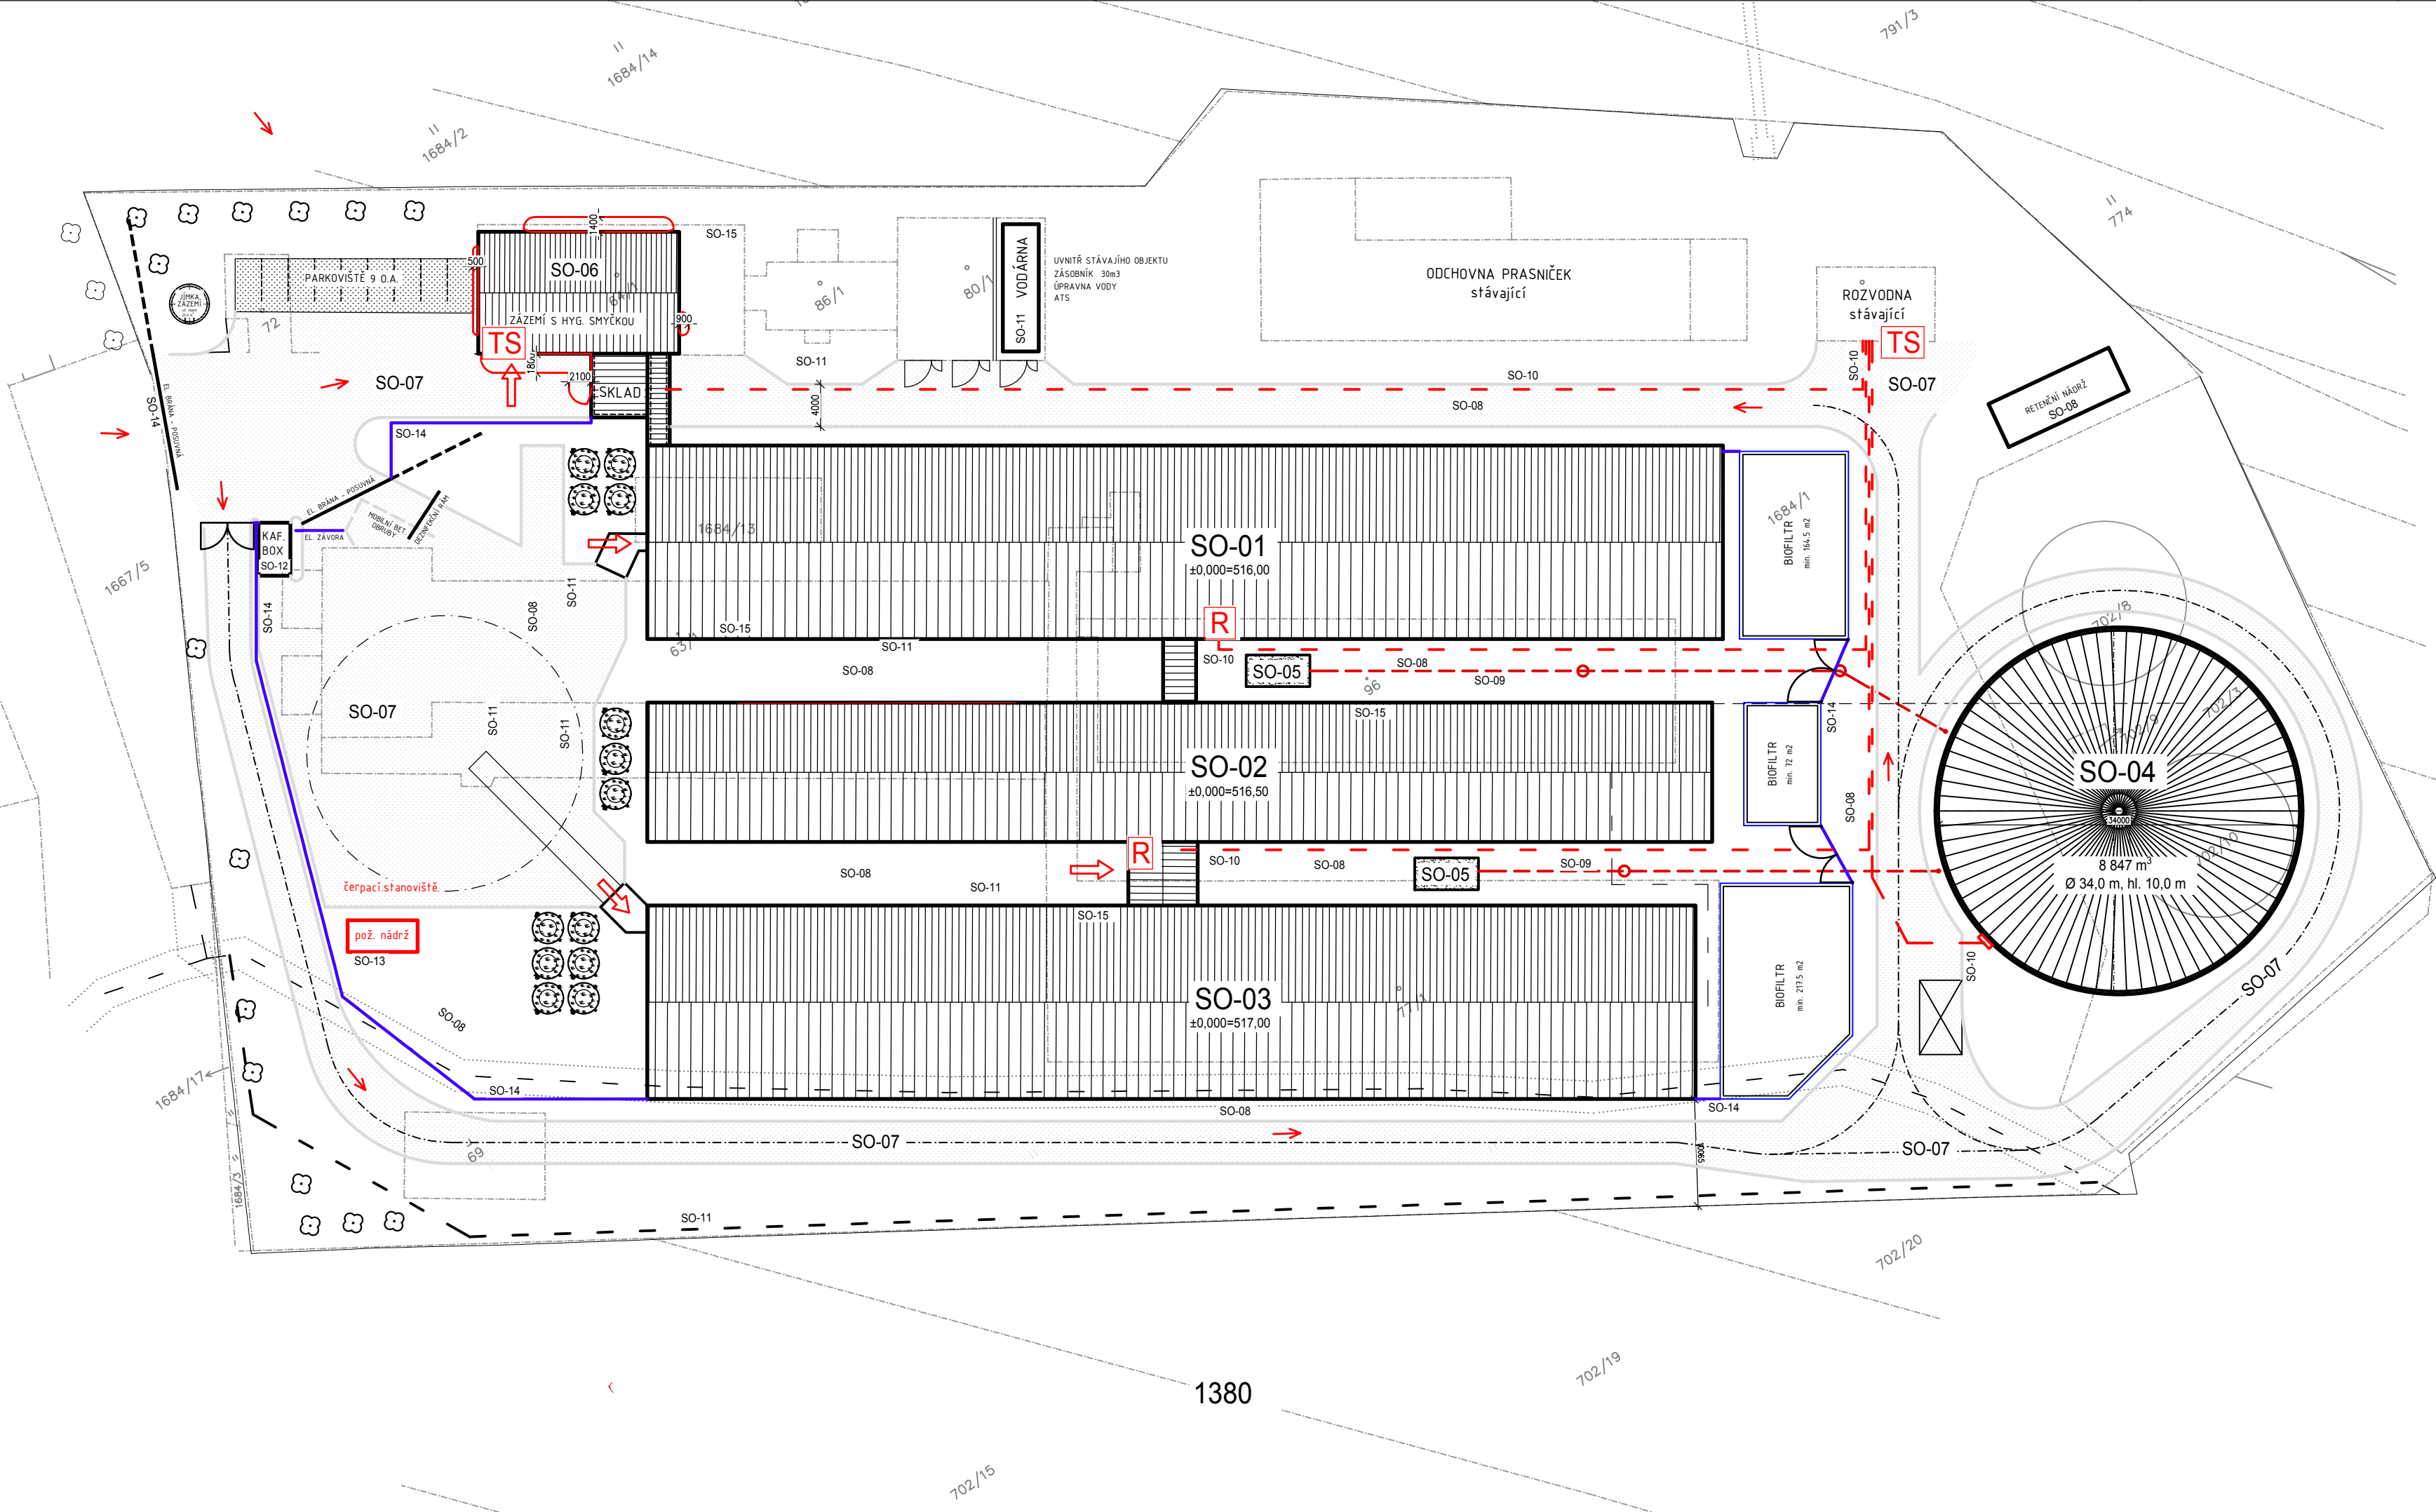


LEGENDA STAVEB. OBJEKTŮ:

OZNAČENÍ	NÁZEV STAVEBNÍHO OBJEKTU	KS
SO-01	STÁJ PRO PRASNICE	564
SO-02	PORODNA PRASNIC	144
SO-03	ODCHOVNA SELATSELATA 3168 ks, PRASNIČKY 160 ks	3328
SO-04	NÁDRŽ NA KEJDU (zasřešená)	
SO 05	ČERPAČÍ JÍMKY	
SO 06	ZÁZEMÍ S HYGIENICKOU SMYČKOU	
SO 07	ROZŠÍŘENÍ MANIPULAČNÍCH PLOCH	
SO 08	ROZŠÍŘENÍ DEŠŤOVÉ KANALIZACE	
SO 09	ROZŠÍŘENÍ TLAKOVÉ KANALIZACE	
SO 10	ROZŠÍŘENÍ AREÁLOVÝCH ROZVODŮ NN	
SO 11	ROZŠÍŘENÍ AREÁLOVÉHO VODOVODU A VÝSTAVBA VODÁRNY	
SO 12	KAFILERNÍ BOX	
SO 13	POŽÁRNÍ NÁDRŽ	
SO 14	ROZŠÍŘENÍ OPLOCENÍ	
SO 15	BOURACÍ PRÁCE	

LEGENDA POŽÁRNÍHO ZNAČENÍ

	POŽÁRNĚ NEBEZPEČNÝ PROSTOR
	PŘÍJEZD JEDNOTEK HZS
	VSTUPY DO OBJEKTU
	TLAČÍTKO TOTAL STOP
	ROZVADĚČE

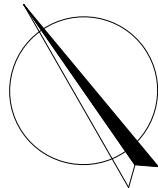

Změna	Datum	Podpis	Index	Schválit

				číslo výtisku	
hlavní projektant	projektant	vypracoval	schválil		
Ing. J. Havran	O. Kopecký, DiS.	Bc. Z. Krupl	Ing. J. Věneček		
		05.03.2025			
kraj	Vysočina	okres Žďár nad Sázavou			
obec	Horní Radslavice				
stavebník	AGRO – Měřín, a.s.				
akce	HORNÍ RADSLAVICE Farma pro chov prasat			stupeň	DPOS
S0, PS				datum	03/2025
				formát	3xA4
obsah	D3. Požárně bezpečnostní řešení Situační výkres			zak. číslo	
				měřítka	1:500
				č. výkresu	D.3