
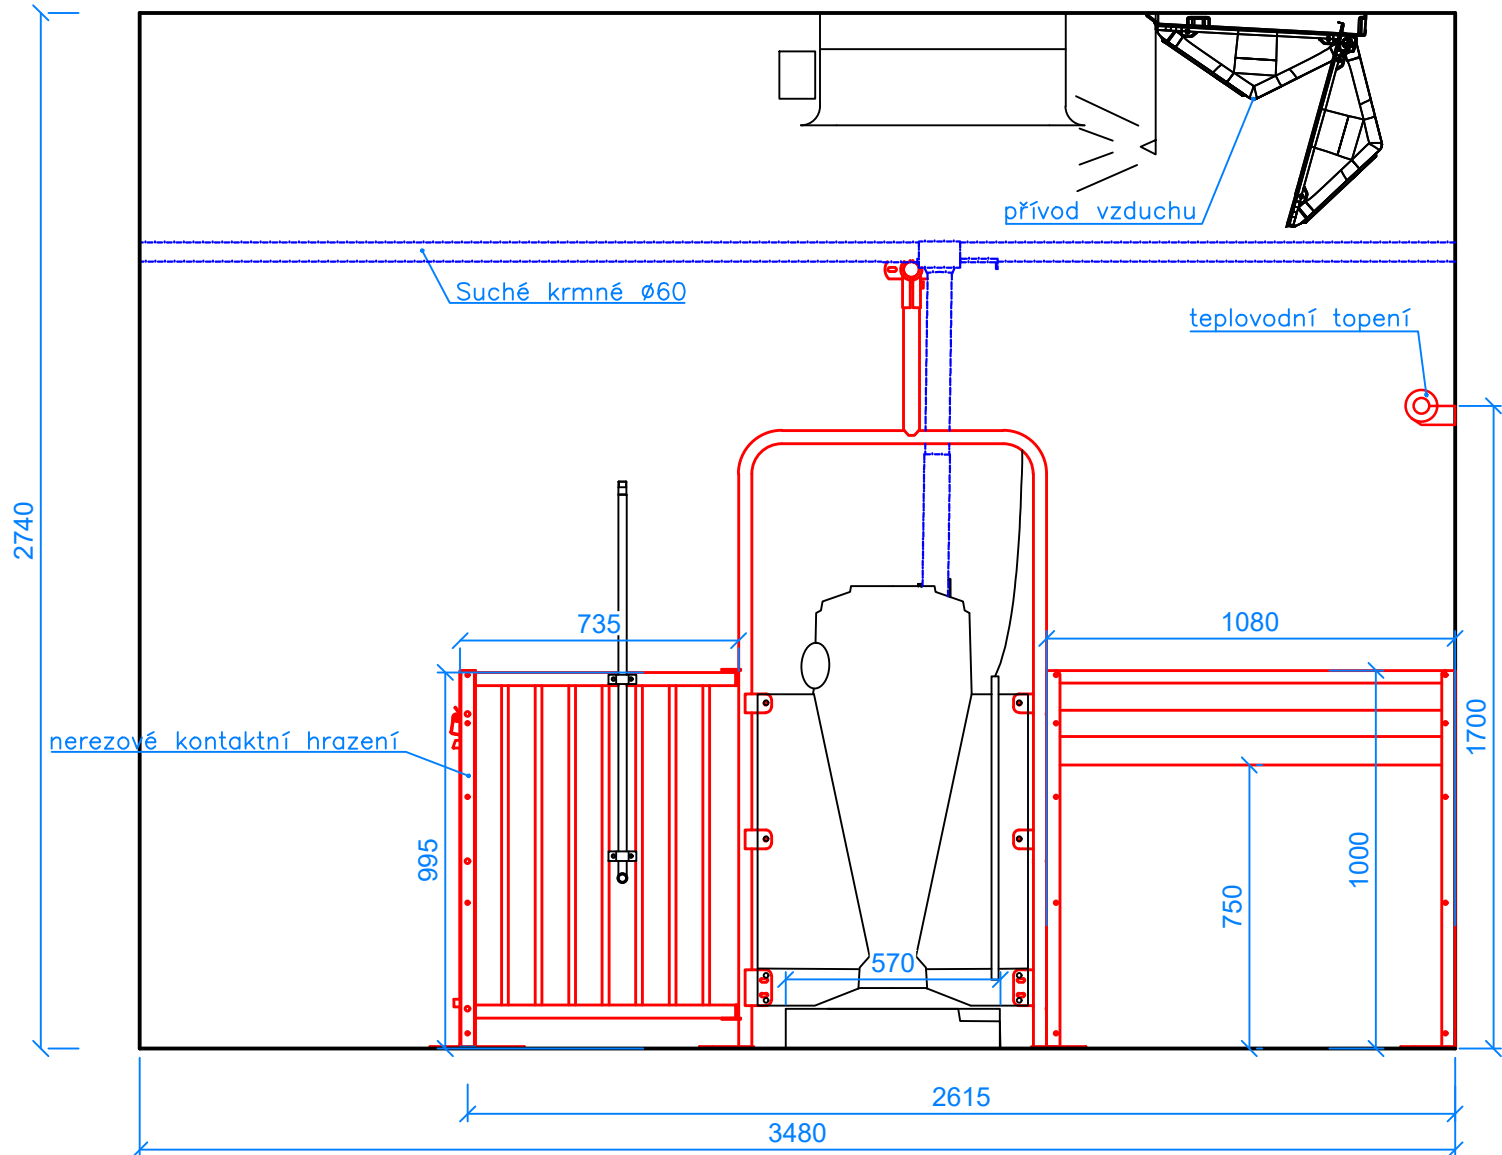
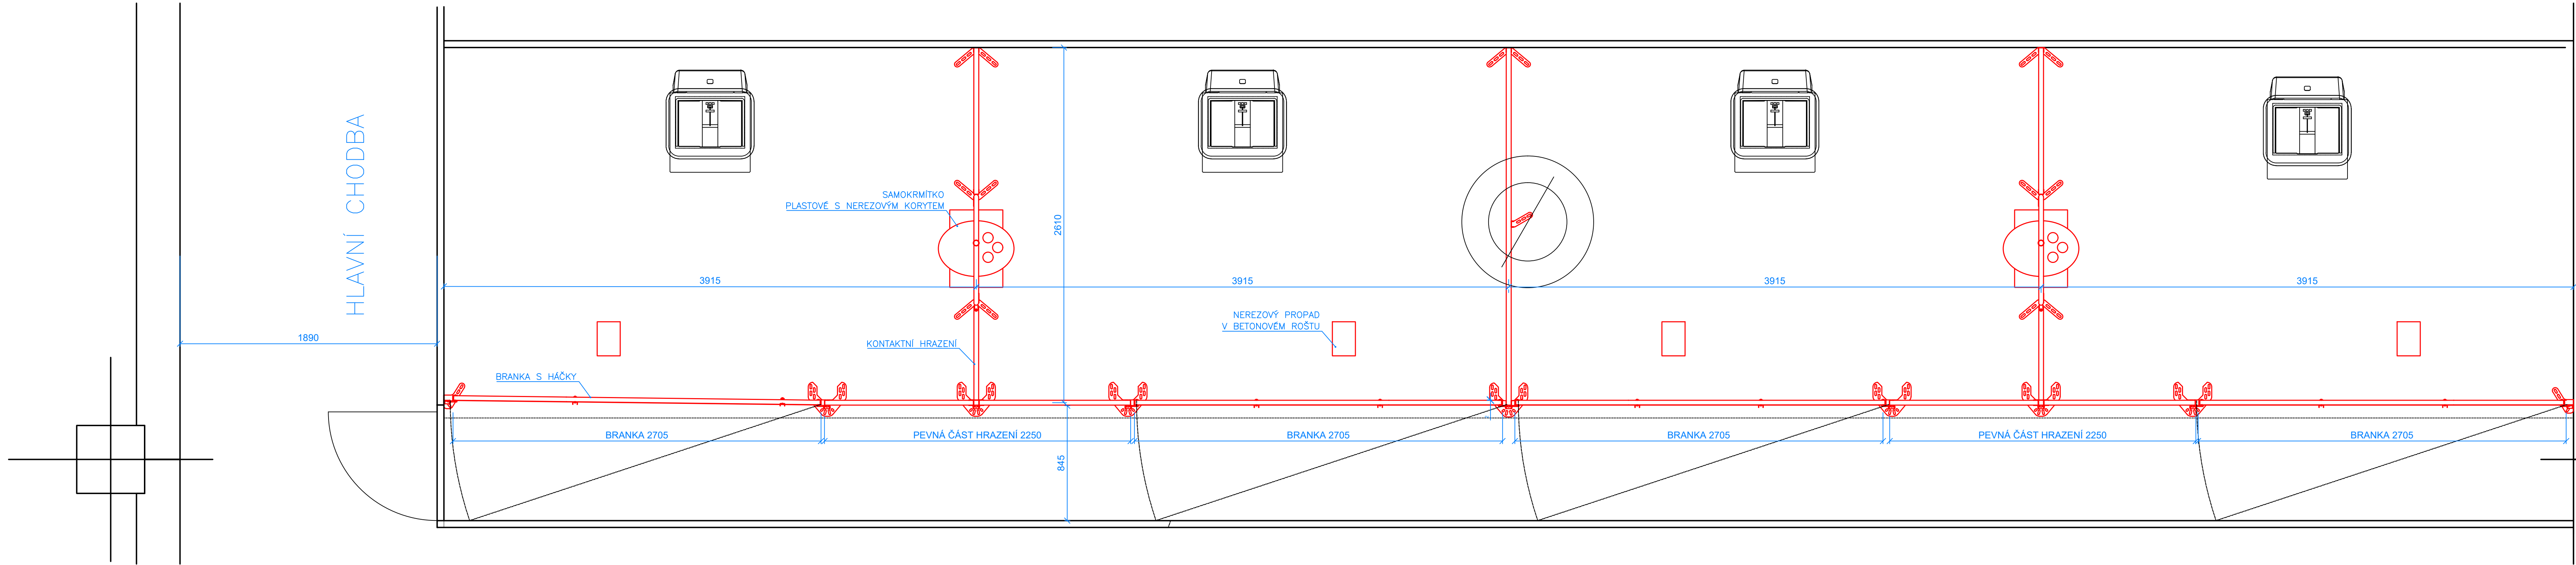


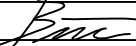

Změna	Datum	Popis	Ulož	Schvál

 <i>www.farmtec.cz</i>				číslo výřisku	
hlavní projektant	projektant	vypracoval	schválil		
Ing. J. Havran	O. Kopecký, DiS.	Bc. J. Buřil	Ing. J. Věnětek		
			10.10.2025		
kraj	Vysočina	okres Žďár nad Sázavou			
obec	Horní Radslavice				
stavebník	AGRO – Měřín, a.s.				
akce	HORNÍ RADSLAVICE			stupeň	DPoS
	Farma pro chov prasat			datum	10/2025
SO, PS	SO 03 Odchovna selat			formát	10xA4
				zak. číslo	1220015060
				měřítko	1:20
obsah	Hrazení malá sekce			č. výkresu	D.1.2.2.3.01
Tento výkres je duševním vlastnictvím Farmtec a.s. a bez jeho souhlasu nesmí být kopírován nebo zpřístupněn třetí osobě!					