


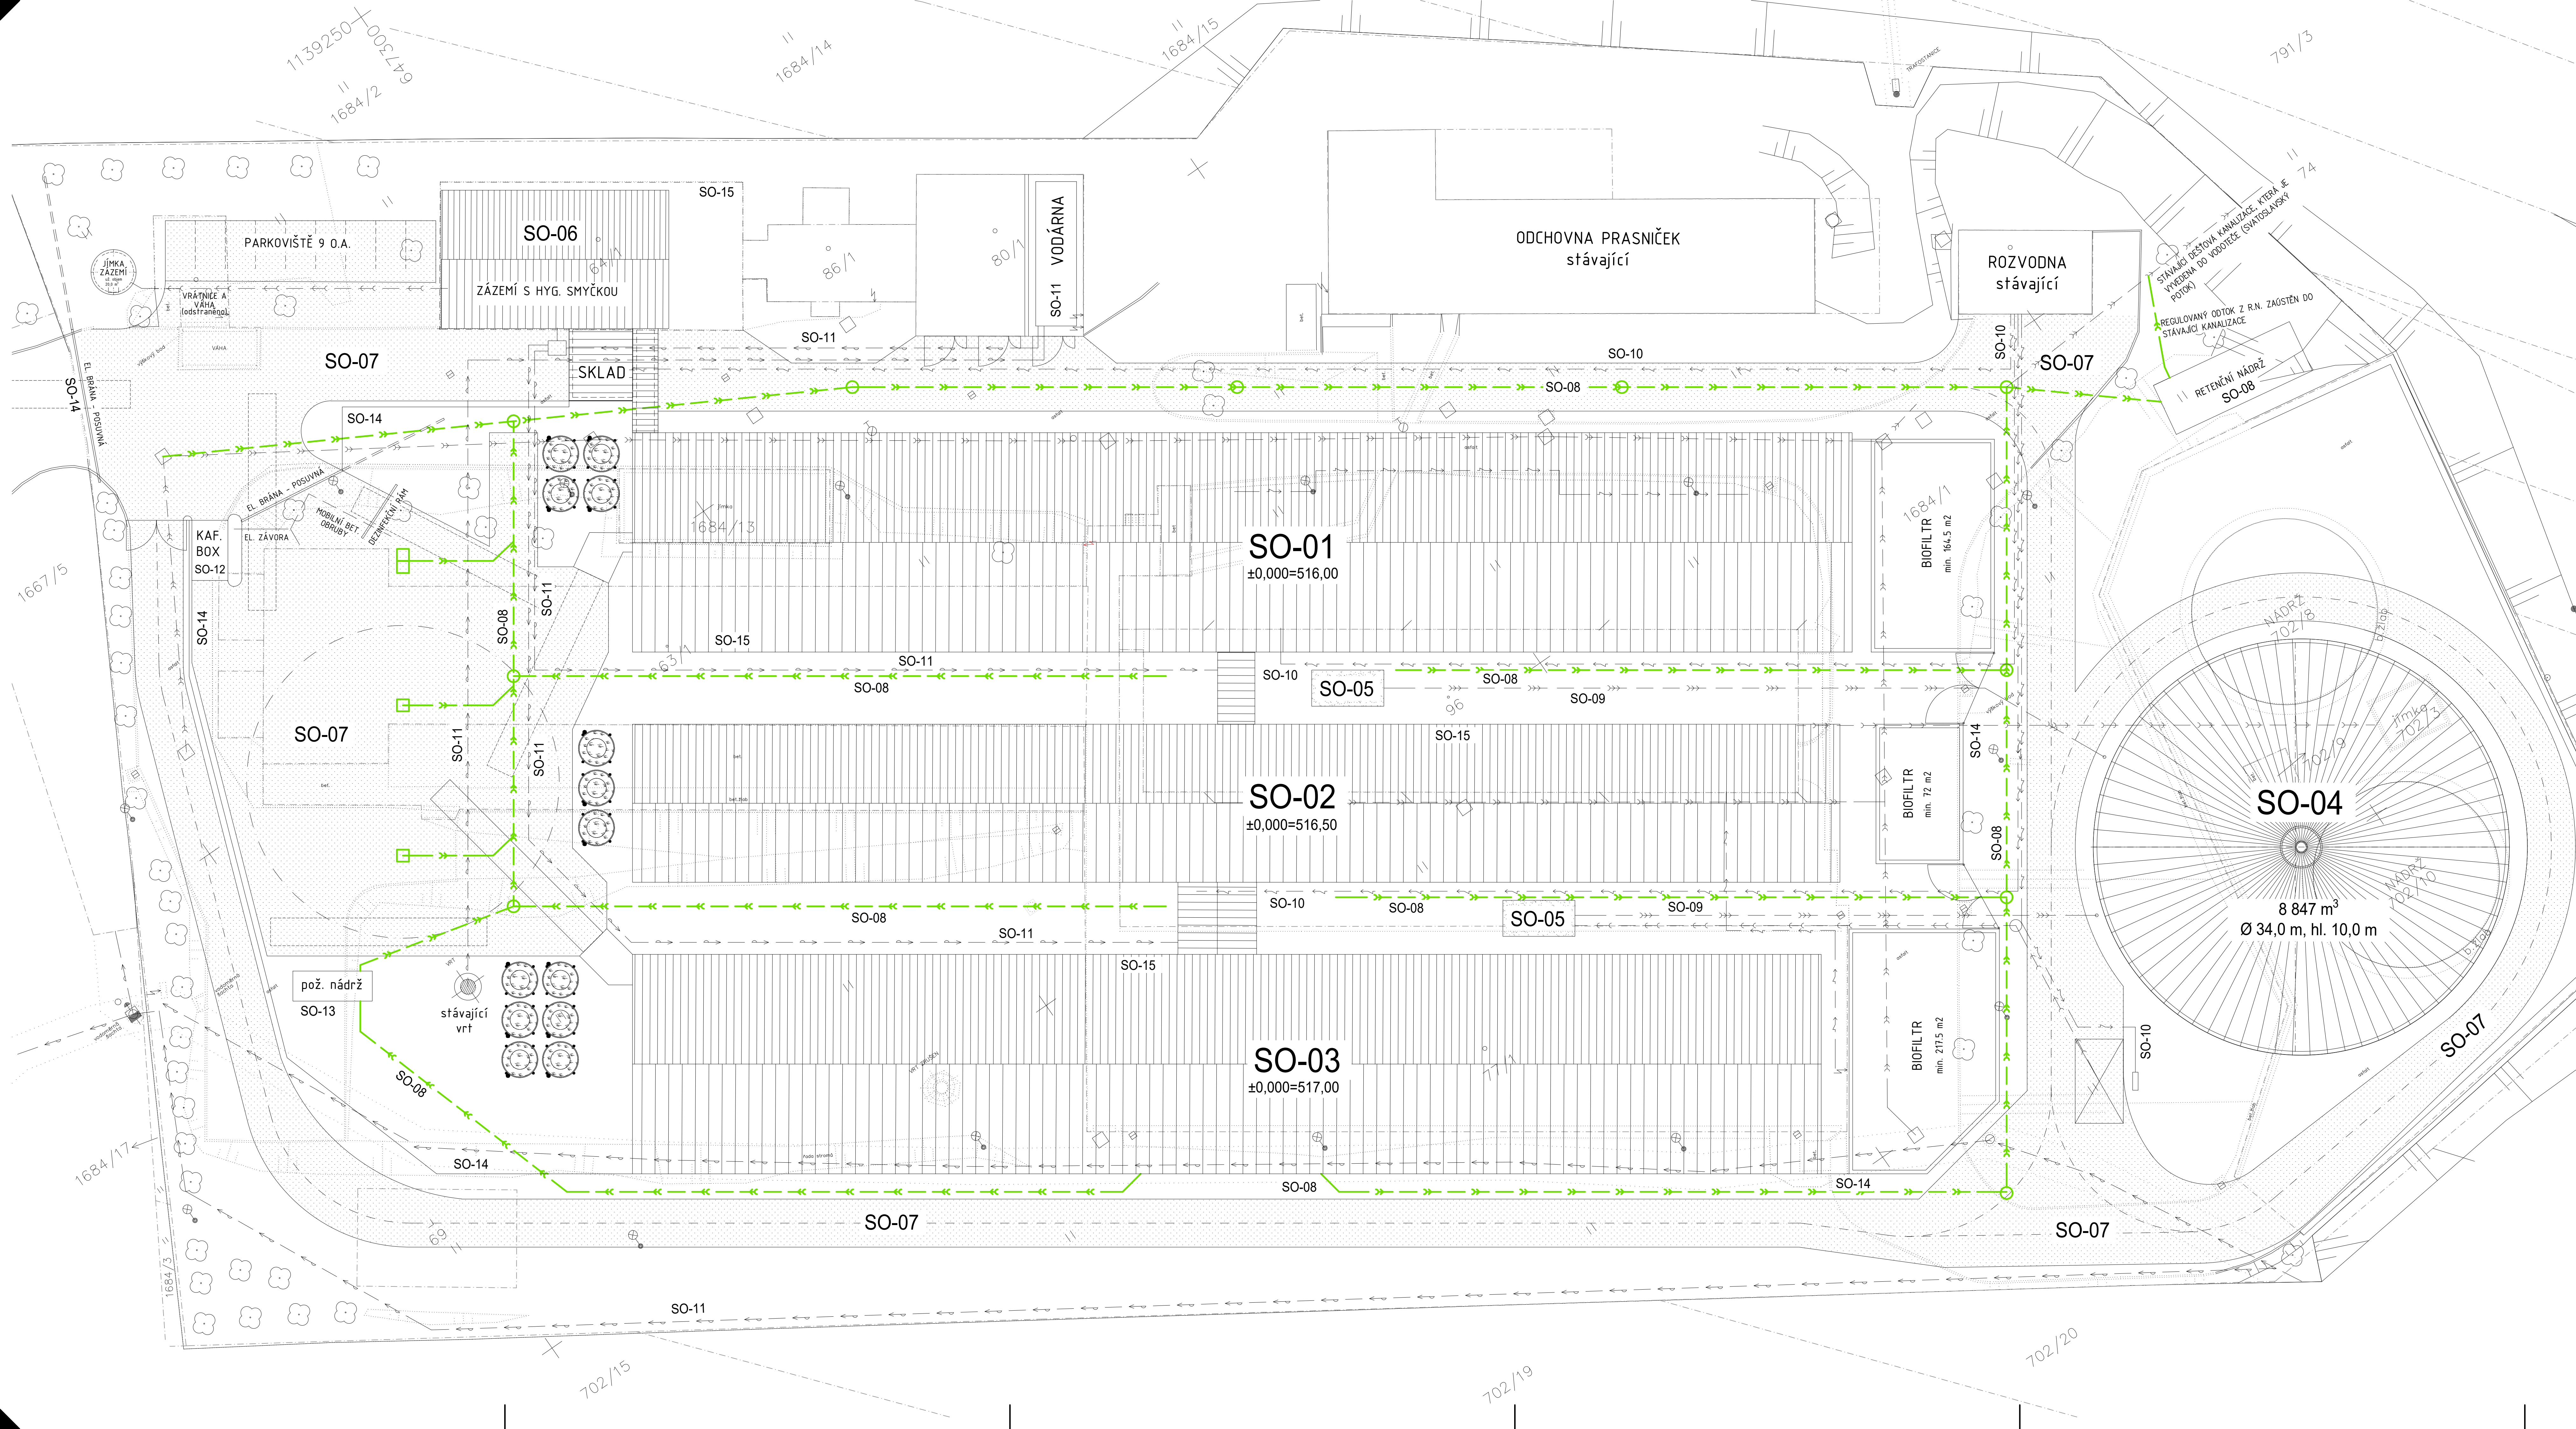

LEGENDA:

- HRANICE POZEKŮ
- TERÉNNÍ ZLOM / PŘECHOD POVRCHŮ
- STÁVAJÍCÍ OPLOČENÍ
- BOURANÉ OBJEKTY
- ←←← STÁVAJÍCÍ SPLAŠKOVÁ KANALIZACE
- ←←← STÁVAJÍCÍ VODOVODNÍ POTRUBÍ
- ←←← STÁVAJÍCÍ DEŠŤOVÁ KANALIZACE
- ~~~ STÁVAJÍCÍ ROZVODY ELEKTRICKÉ ENERGIE - NN
- ROZŠÍŘENÍ AREÁLOVÝHO VODOVODU, CELKOVÁ DÉLKA CCA 350,0 m
- ROZŠÍŘENÍ AREÁLOVÝCH ROZVODŮ NN, CELKOVÁ DÉLKA CCA 590,0 m
- OBJEKTOVÁ SPLAŠKOVÉ KANALIZACE, CELKOVÁ DÉLKA CCA 78,00 m
- ROZŠÍŘENÍ TLAKOVÉ KANALIZACE, CELKOVÁ DÉLKA CCA 105,0 m
- ROZŠÍŘENÍ DEŠŤOVÉ KANALIZACE, CELKOVÁ DÉLKA CCA 665,0 m
- 77/1 PARCELNÍ ČÍSLO (k. ú. Horní Radslavice 643955)

LEGENDA STAVEB. OBJEKTŮ:

OZNAČENÍ	NÁZEV STAVEBNÍHO OBJEKTU	KS
SO-01	STAJ PRO PRASNICE	564
SO-02	PORODNA PRASNICE	144
SO-03	ODCHOVNA SELAT	3328
SO-04	NÁDRŽ NA KĚJDU (zasvěšená)	
SO-05	ŽERPAČ JÍMKY	
SO-06	ZÁZEMÍ S HYGIENICKOU SMYČKOU	
SO-07	ROZŠÍŘENÍ MANIPULAČNÍCH PLOCH	
SO-08	ROZŠÍŘENÍ DEŠŤOVÉ KANALIZACE	
SO-09	ROZŠÍŘENÍ TLAKOVÉ KANALIZACE	
SO-10	ROZŠÍŘENÍ AREÁLOVÝCH ROZVODŮ NN	
SO-11	ROZŠÍŘENÍ AREÁLOVÝHO VODOVODU A VÝSTAVBA VODÁRNY	
SO-12	KAFLEVNÍ BOX	
SO-13	POŽÁRNÍ NÁDRŽ	
SO-14	ROZŠÍŘENÍ OPLOČENÍ	
SO-15	BOURACÍ PRÁCE	

POZNÁMKA:
PŘED ZAHÁJENÍM ZEMNÍCH PRACÍ POŽADAT SPRÁVCE INŽENÝRSKÝCH SÍTÍ O JEJICH PŘESNÉ VYTÝČENÍ A DOZOR NAD NIMI!

				Číslo výkresu	
Hlavní projektant Ing. J. Havran		projektant O. Kopecký, DiS.	vypracoval Ing. T. Fildr	schválil Ing. J. Váňek 06.03.2025	
obec Horní Radslavice		okres Žďár nad Sázavou		FARMTEC a.s. oblastní ředitelství Litomyšl Zámecká 218 570 01 Litomyšl tel.: 381 491 311, fax: 381 491 312 e-mail: litomysl@farmtec.cz	
stavebník AGRO – MFT, s.s.		akce HORNÍ RADSLAVICE Farma pro chov prasat		služba DPS datum 03/2025 formát 12x44 zak. číslo 1220015060 měřítko 1:200	
SO, PS SO 08 Rozšíření dešťové kanalizace		oboh Situční výkres		č. výkresu D.1.1.2.1.01	
Tento výkres je duševním vlastnictvím Farmtec a.s. a bez jeho souhlasu nesmí být kopírován nebo zjišťován třetí osobou!					