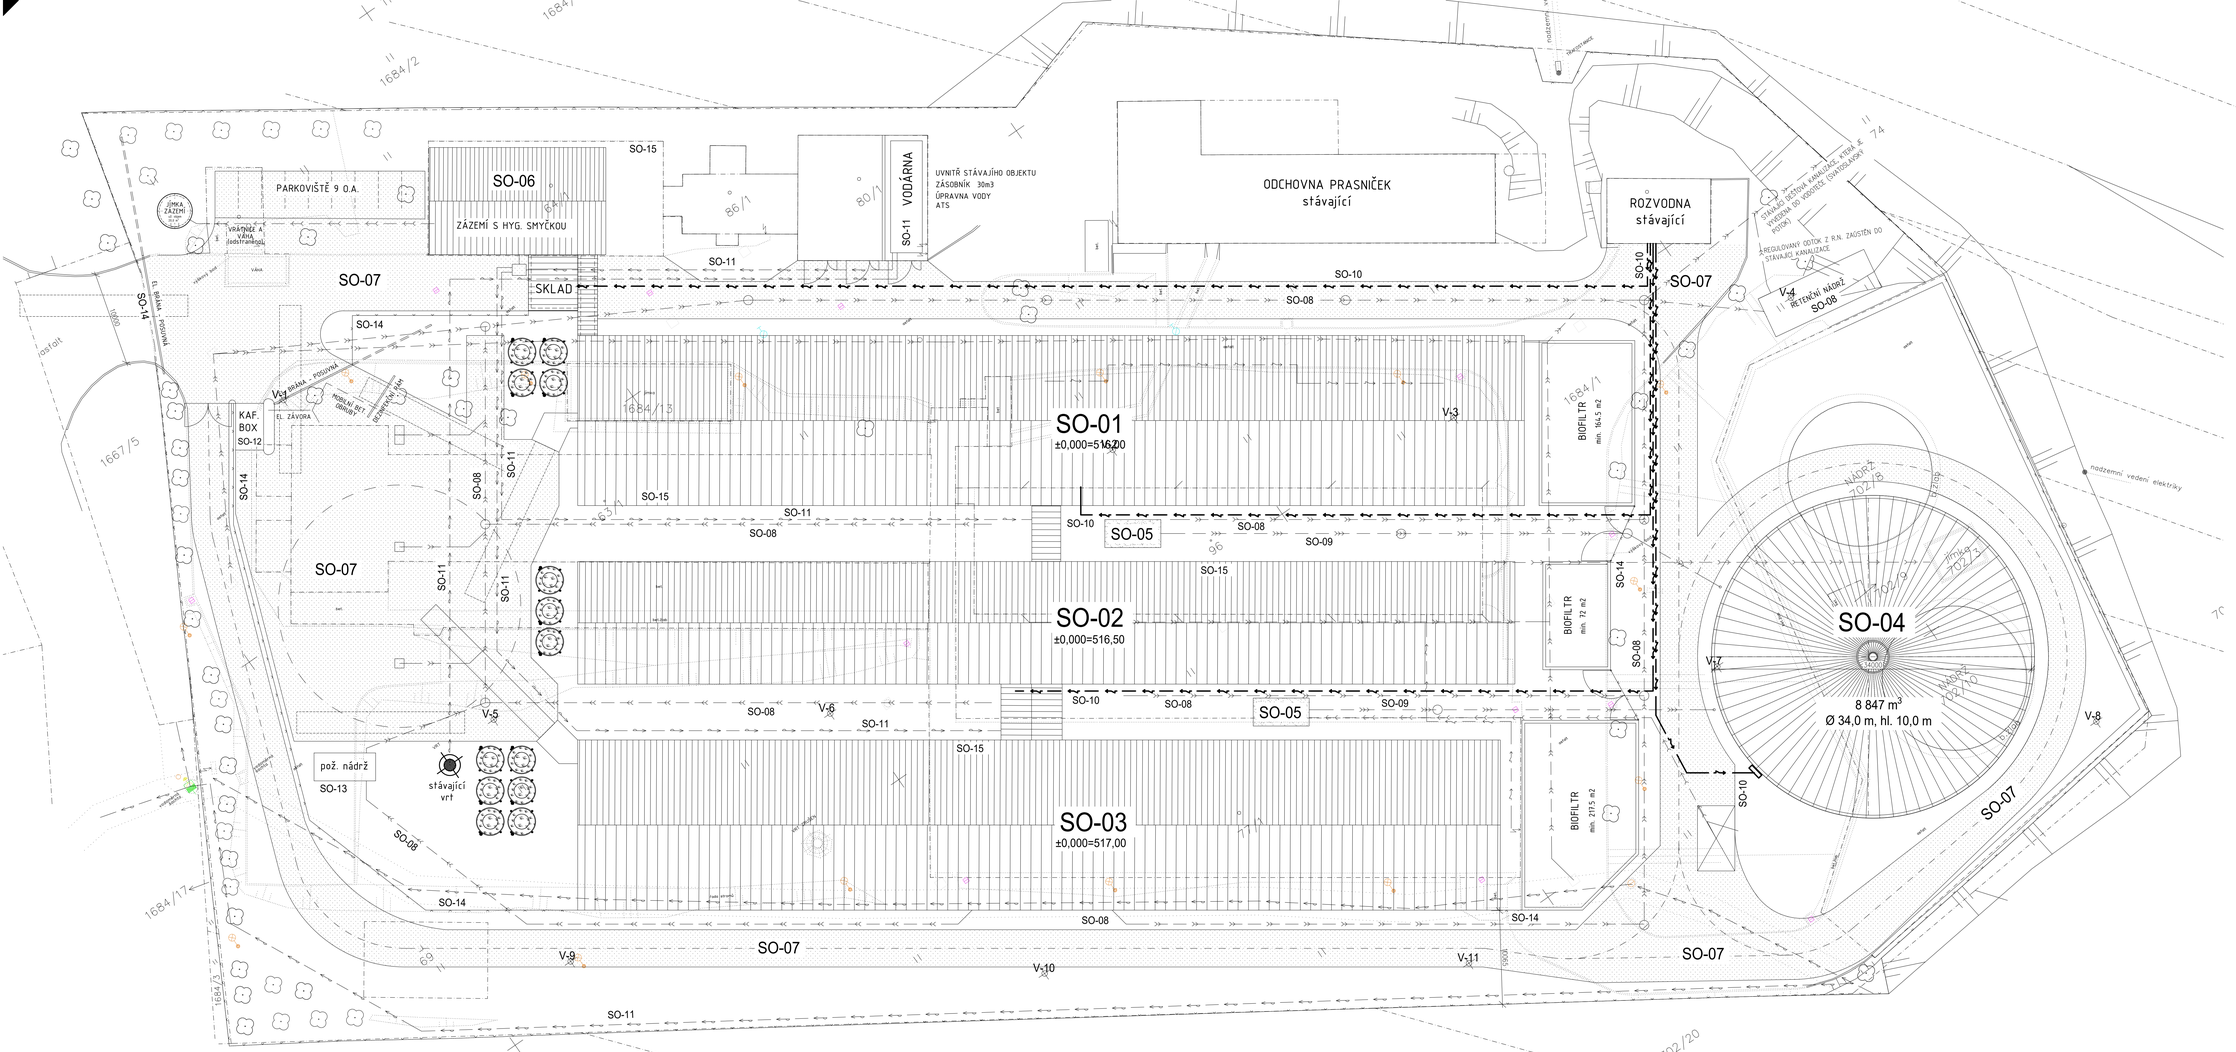

LEGENDA:

- HRANICE POZEMKŮ
- TERÉNNÍ ZLOM / PŘECHOD POVRCHŮ
- STÁVAJÍCÍ OPLOCENÍ
- BOURANÉ OBJEKTY
- STÁVAJÍCÍ SPLAŠKOVÁ KANALIZACE
- STÁVAJÍCÍ VODOVODNÍ POTRUBÍ
- STÁVAJÍCÍ DEŠŤOVÁ KANALIZACE
- STÁVAJÍCÍ ROZVODY ELEKTRICKÉ ENERGIE - NN
- ROZŠÍŘENÍ AREÁLOVÉHO VODOVODU, CELKOVÁ DÉLKA CCA 350,0 m
- ROZŠÍŘENÍ AREÁLOVÝCH ROZVODŮ NN, CELKOVÁ DÉLKA CCA 590,0 m
- OBJEKTOVÁ SPLAŠKOVÉ KANALIZACE, CELKOVÁ DÉLKA CCA 78,00 m
- ROZŠÍŘENÍ TLAKOVÉ KANALIZACE, CELKOVÁ DÉLKA CCA 105,0 m
- ROZŠÍŘENÍ DEŠŤOVÉ KANALIZACE, CELKOVÁ DÉLKA CCA 665,0 m
- 77/1 PARCELNÍ ČÍSLA (k. ú. Horní Radslavice [643955])

LEGENDA STAVEB. OBJEKTŮ:

OZNAČENÍ	NÁZEV STAVEBNÍHO OBJEKTU	KS
SO-01	STÁJ PRO PRASNICE	564
SO-02	PORODNA PRASNIC	144
SO-03	ODCHOVNA SELAT	3328
SO-04	NÁDRŽ NA KEJDU (zastřešená)	
SO-05	ČERPACÍ JÍMKY	
SO-06	ZÁZEMÍ S HYGIENICKOU SMYČKOU	
SO-07	ROZŠÍŘENÍ MANIPULAČNÍCH PLOCH	
SO-08	ROZŠÍŘENÍ DEŠŤOVÉ KANALIZACE	
SO-09	ROZŠÍŘENÍ TLAKOVÉ KANALIZACE	
SO-10	ROZŠÍŘENÍ AREÁLOVÝCH ROZVODŮ NN	
SO-11	ROZŠÍŘENÍ AREÁLOVÉHO VODOVODU A VÝSTAVBA VODÁRNY	
SO-12	KAFILENÍ BOX	
SO-13	POŽÁRNÍ NÁDRŽ	
SO-14	ROZŠÍŘENÍ OPLOCENÍ	
SO-15	BOURACÍ PRÁCE	

POZNÁMKA:

PŘED ZAHÁJENÍM ZEMNÍCH PRACÍ POŽÁDAT SPRÁVCE INŽENÝRSKÝCH SÍTÍ O JEJICH PŘESNÉ VYTYČENÍ A DOZOR NAD NIMI!

Ing. Jaroslav Havran
21.03.2025

Změna č.	datum	Změna č.	datum
Změna č.	datum	Změna č.	datum

farmtec www.farmtec.cz

Číslo výtisku

hlavní projektant	projektant	vypracoval	schválil
Ing. J. Havran	O. Kopecký, DiS.	Bc. Z. Krumpl	Ing. J. Vlčeček
		05.03.2025	

FARMTEC a.s.
oblastní ředitelství Litomyšl
Zámecká 278
570 01 Litomyšl
tel.: 381 491 311, fax: 381 491 312
e-mail: litomysl@farmtec.cz

kraj: Vysočina	okres: Žďár nad Sázavou
obec: Horní Radslavice	
stavebník: AGRO - Nížín, a.s.	

akce: HORNÍ RADSLAVICE
Farma pro chov prasat

SO, PS: SO 10 Rozšíření areálových rozvodů NN

obsah: Situační výkres

stupeň	DPoS
datum	03/2025
formát	14xA4
zak. číslo	1220075060
měřítko	1:200
č. výkresu	D.1.1.2.1.01

Tento výkres je duševním vlastnictvím Farmtec a.s. a bez jeho souhlasu nesmí být kopírován nebo zpřístupněn třetí osobě!