


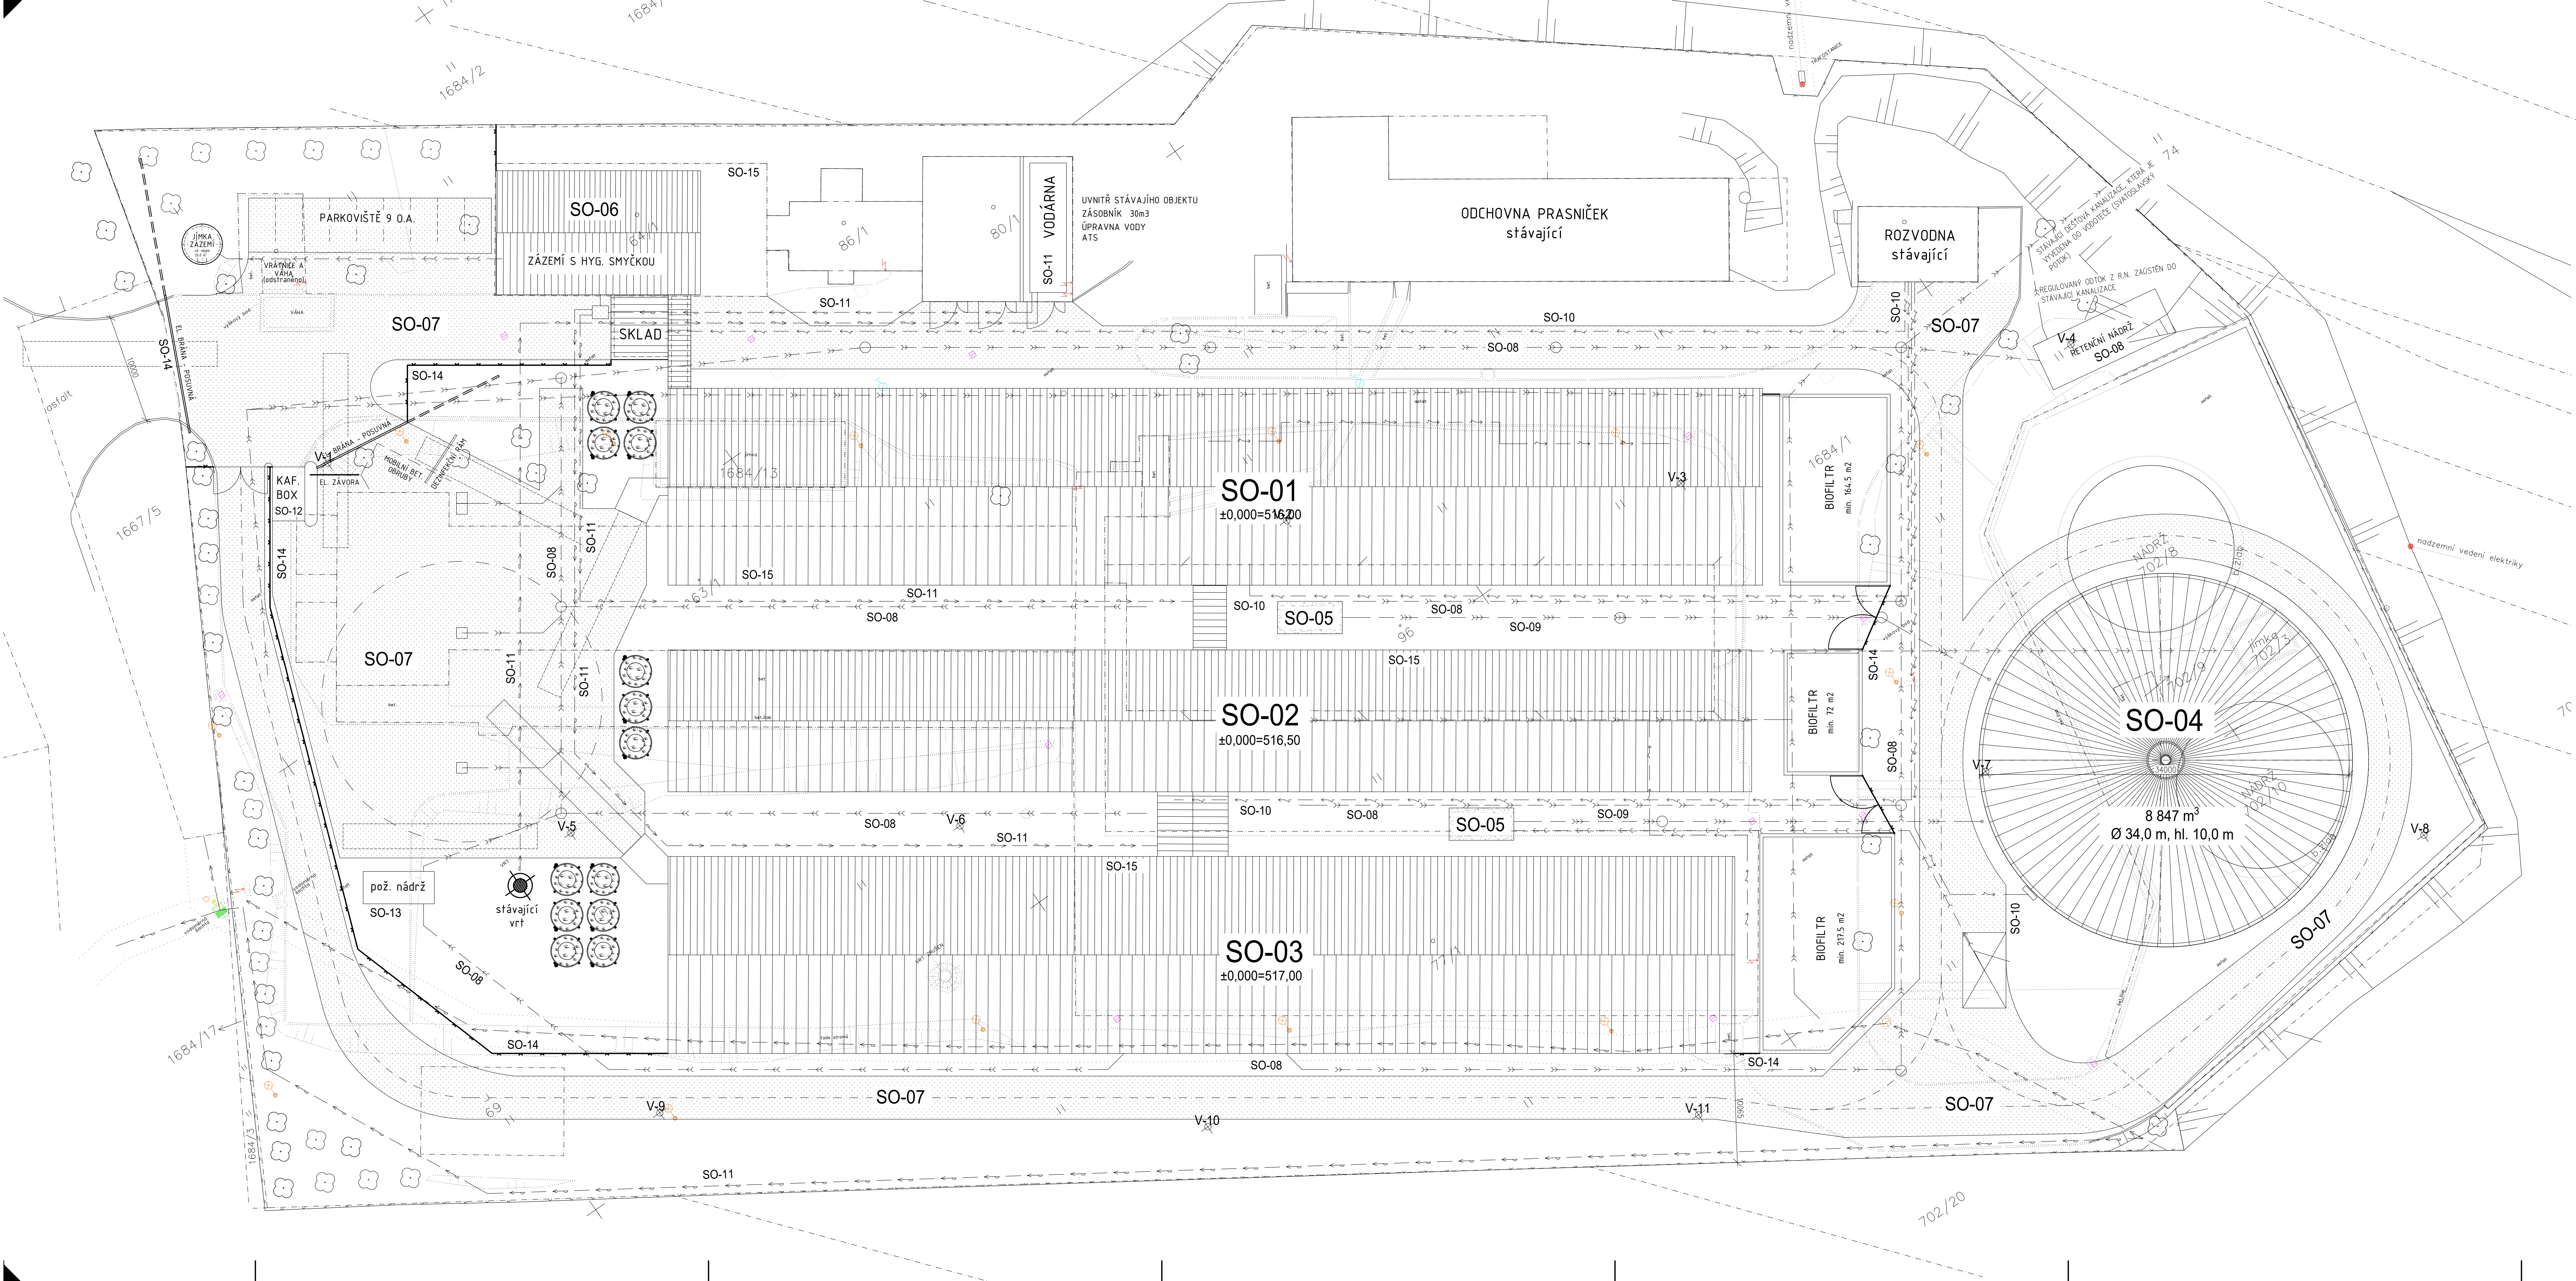

LEGENDA:

- HRANICE POZEMKŮ
- TERÉNNÍ ZLOM / PŘECHOD POVRCHŮ
- STÁVAJÍCÍ OPLOČENÍ
- BOURANÉ OBJEKTY
- STÁVAJÍCÍ SPLÁŠKOVÁ KANALIZACE
- STÁVAJÍCÍ VODOVODNÍ POTRUBÍ
- STÁVAJÍCÍ DEŠŤOVÉ KANALIZACE
- STÁVAJÍCÍ ROZVODY ELEKTRICKÉ ENERGIE - NN
- ROZŠÍŘENÍ AREÁLOVÉHO VODOVODU, CELKOVÁ DÉLKA CCA 990,0 m
- ROZŠÍŘENÍ AREÁLOVÝCH ROZVODŮ NN, CELKOVÁ DÉLKA CCA 990,0 m
- OBJEKTOVÁ SPLÁŠKOVÉ KANALIZACE, CELKOVÁ DÉLKA CCA 78,00 m
- ROZŠÍŘENÍ TLAKOVÉ KANALIZACE, CELKOVÁ DÉLKA CCA 105,0 m
- ROZŠÍŘENÍ DEŠŤOVÉ KANALIZACE, CELKOVÁ DÉLKA CCA 665,0 m
- ROZŠÍŘENÍ OPLOČENÍ, CELKOVÁ DÉLKA CCA 150,0 m

77/1 PARCELNÍ ČÍSLO (a. ú. Horní Radslavice [64.955])

LEGENDA STAVEB. OBJEKTŮ:

OZNACENÍ	NÁZEV STAVĚBNÍHO OBJEKTU	KS
SO-01	STAJ PRO PRASNICE	564
SO-02	POROKOVA PRASNICE	144
SO-03	ODCHOVNA SELAT	3328
SO-04	NÁDRŽ NA KEJDU (sestřebená)	
SO-05	ČERPAČÍ JIMKY	
SO-06	ZÁZEMÍ S HYGIENICKOU SMYČKOU	
SO-07	ROZŠÍŘENÍ MANIPULAČNÍCH PLOCH	
SO-08	ROZŠÍŘENÍ DEŠŤOVÉ KANALIZACE	
SO-09	ROZŠÍŘENÍ TLAKOVÉ KANALIZACE	
SO-10	ROZŠÍŘENÍ AREÁLOVÝCH ROZVODŮ NN	
SO-11	ROZŠÍŘENÍ AREÁLOVÉHO VODOVODU A VÝSTAVBA VODÁRNY	
SO-12	KAFILERNÍ BOX	
SO-13	POŽÁRNÍ NÁDRŽ	
SO-14	ROZŠÍŘENÍ OPLOČENÍ	
SO-15	BOURACÍ PRÁCE	

POZNÁMKA:
PŘED ZAČÁTKEM ZEMNÍCH PRACÍ POŽÁDAT SPRÁVCE INŽENÝRSKÝCH SÍTÍ O JEJICH PŘESNÉ VYTÝČENÍ A DOZOR NAD NIMI!

farmtec www.farmtec.cz

Hlavní projektant Ing. J. Havran	projektant O. Kopecký, DS	vypracoval Bc. Z. Krupčík	schválil Ing. J. Věneček 05.03.2025
kraj Vysočina	okres Žďár nad Sázavou		
obec Horní Radslavice			
stavebník AGRO - Měřín, s.r.o.			
akce HORNÍ RADSLAVICE Farma pro chov prasat	stupeň datum 03/2025	DPoS	
SO, PS SO 14 Rozšíření oplacení	formát zak. číslo 14x44 1220015060	mříčko 1:200	
obsah Situční výkres	č. výkresu	D.1.1.2.1.01	

Tento výkres je duševním vlastnictvím Farmtec a.s. a bez jeho souhlasu nesmí být kopírován nebo zprůstředněn třetí osobě!