


PŮDORYS 2.NP – STÁVAJÍCÍ STAV

1:100

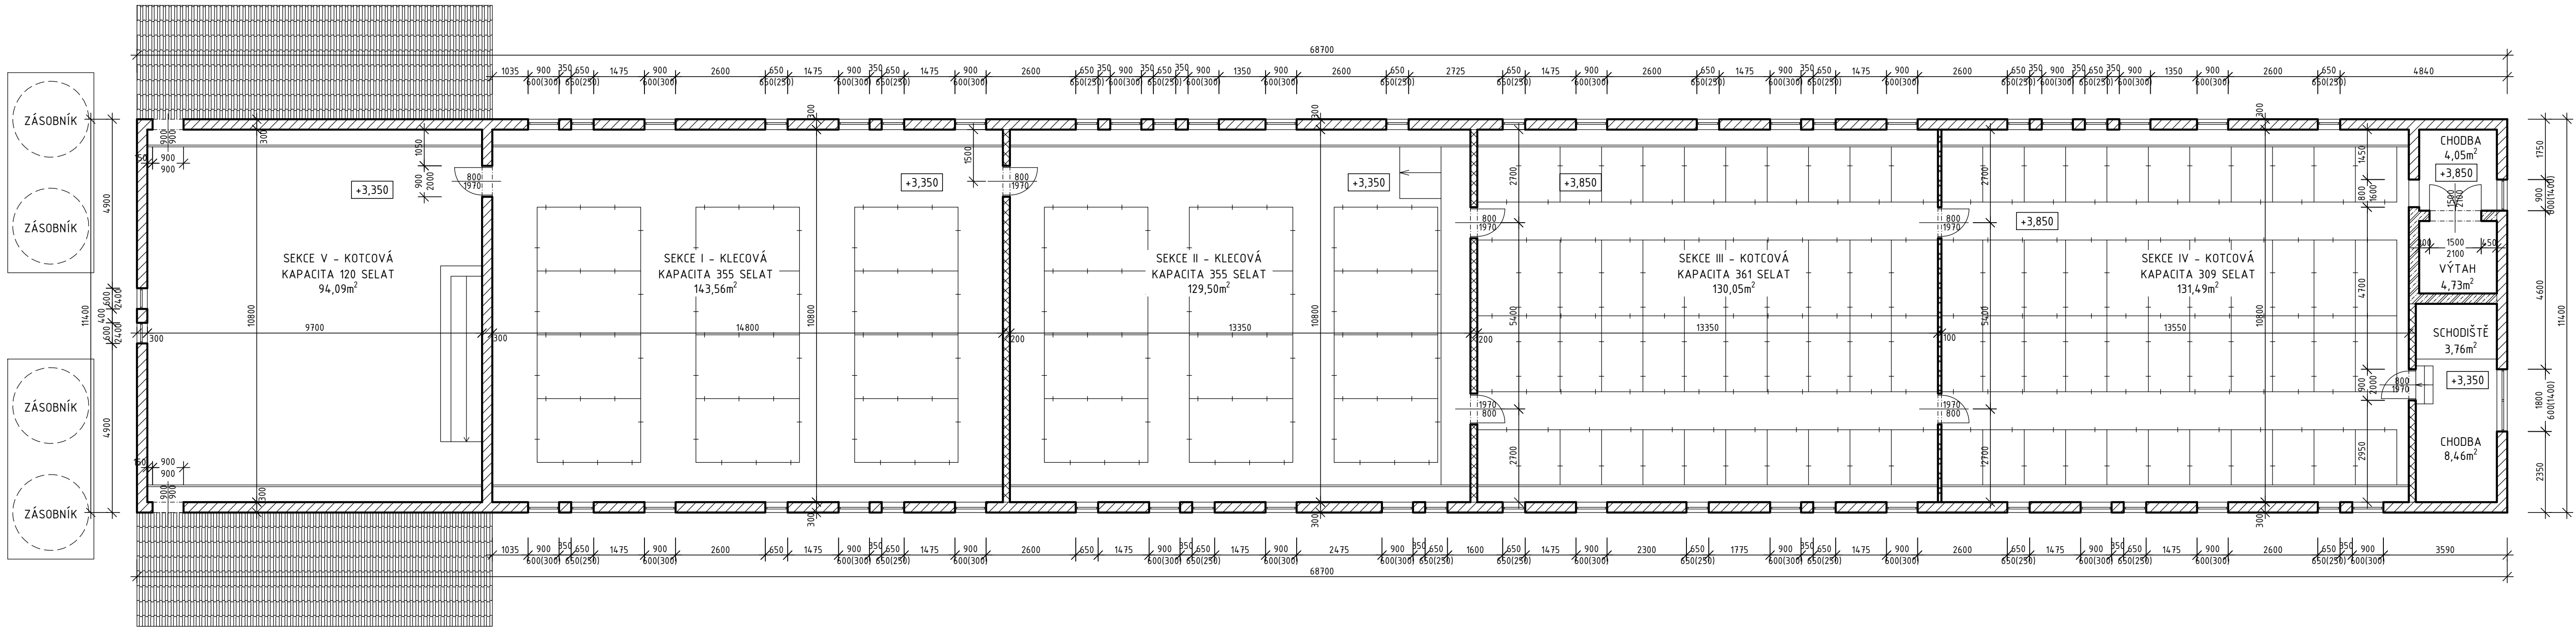

LEGENDA MATERIÁLŮ

- ZDIVO CIHELNÉ, TL. 450 mm
- ZDIVO CIHELNÉ, TL. 300 mm
- ZDIVO CIHELNÉ, TL. 150 mm
- ZDIVO CIHELNÉ, TL. 100 mm
- ŽELEZOBETON
- ROZEBÍRATELNÁ OCELOVÁ KONSTRUKCE KOTČŮ

POZNÁMKA:

- KONSTRUKČNÍ CHARAKTERISTIKA:
 - SVISLOU NOSNOU KONSTRUKCI TVOŘÍ KOMBINACE ZDĚNÝCH STĚN S OCELOVÝMI SLOUPY
 - VODOROVNÁ KONSTRUKCE JE TVOŘENA OCELOBETONOVÝM STROPEM
 - STŘEŠNÍ KONSTRUKCI TVOŘÍ KLASICKÝ KROV (SEDLO)
- PROVOZNÍ CHARAKTERISTIKY:
 - KAPACITA: 255KS PRASNIC (195KS VE SSPOLÉČNÉM VÝBĚHU, 56KS V SAMOSTATNÝCH KOTČÍCH, 4 KS V SANITÁRNÍM KOTCI)
 - USTÁJENÍ: BEZSTELIVOVÉ, SE ZAROŠTOVANÝM KANÁLEM NA OBSLUŽNÝCH CHODBÁCH
 - VYTÁPĚNÍ: TOPNÝ NAFTOVÝ GENERÁTOR M160 (47kW)
 - KEJDA: VYPOUŠTĚNA DO SBĚRNÉHO POTRUBÍ POMOCÍ KEJDOVÝCH KANÁLŮ. SBĚRNÉ POTRUBÍ ZAÚSTĚNO DO PŘEČERPÁVACÍ JÍMKY A POTÉ JE PŘEČERPÁVANA DO NADZEMNÍCH KRUHOVÝCH JÍMEK
 - VENTILACE: PODTLAKOVÁ, 8 BOČNÍCH VENTILÁTORŮ, VENTILÁTOR VEF 465 O VÝKONU 6000m3/hod, AUTOMATICKÉ ŘÍZENÍ

Změna	Datum	Proječní	Index	Schválí

 <i>www.farmtec.cz</i>				číslo výtisku	
hlavní projektant	projektant	vypracoval	schválil		
Ing. J. Havran	O. Kopecký, DiS.	Bc. Z. Kruppl	Ing. J. Věneček		
			14.03.2025		
kraj	Vysočina	okres		Žďár nad Sázavou	
obec	Horní Radslavice				
stavebník	AGRO - Měřín, a.s.				
akce HORNÍ RADSLAVICE					
Farma pro chov prasat					
SO, PS	SO 15 Bourací práce SO 15a Jalovárna				
obsah	Jalovárna – půdorys 2.NP				
				stupeň	DPoS
				datum	03/2025
				formát	10xA4
				zak. číslo	1220015060
				měřítko	1:100
				č. výkresu	D.1.1.2.1.02
Tento výkres je duševním vlastnictvím FARMTEC a.s. a bez jeho souhlasu nesmí být kopírován nebo zpřístupněn třetí osobě!					