


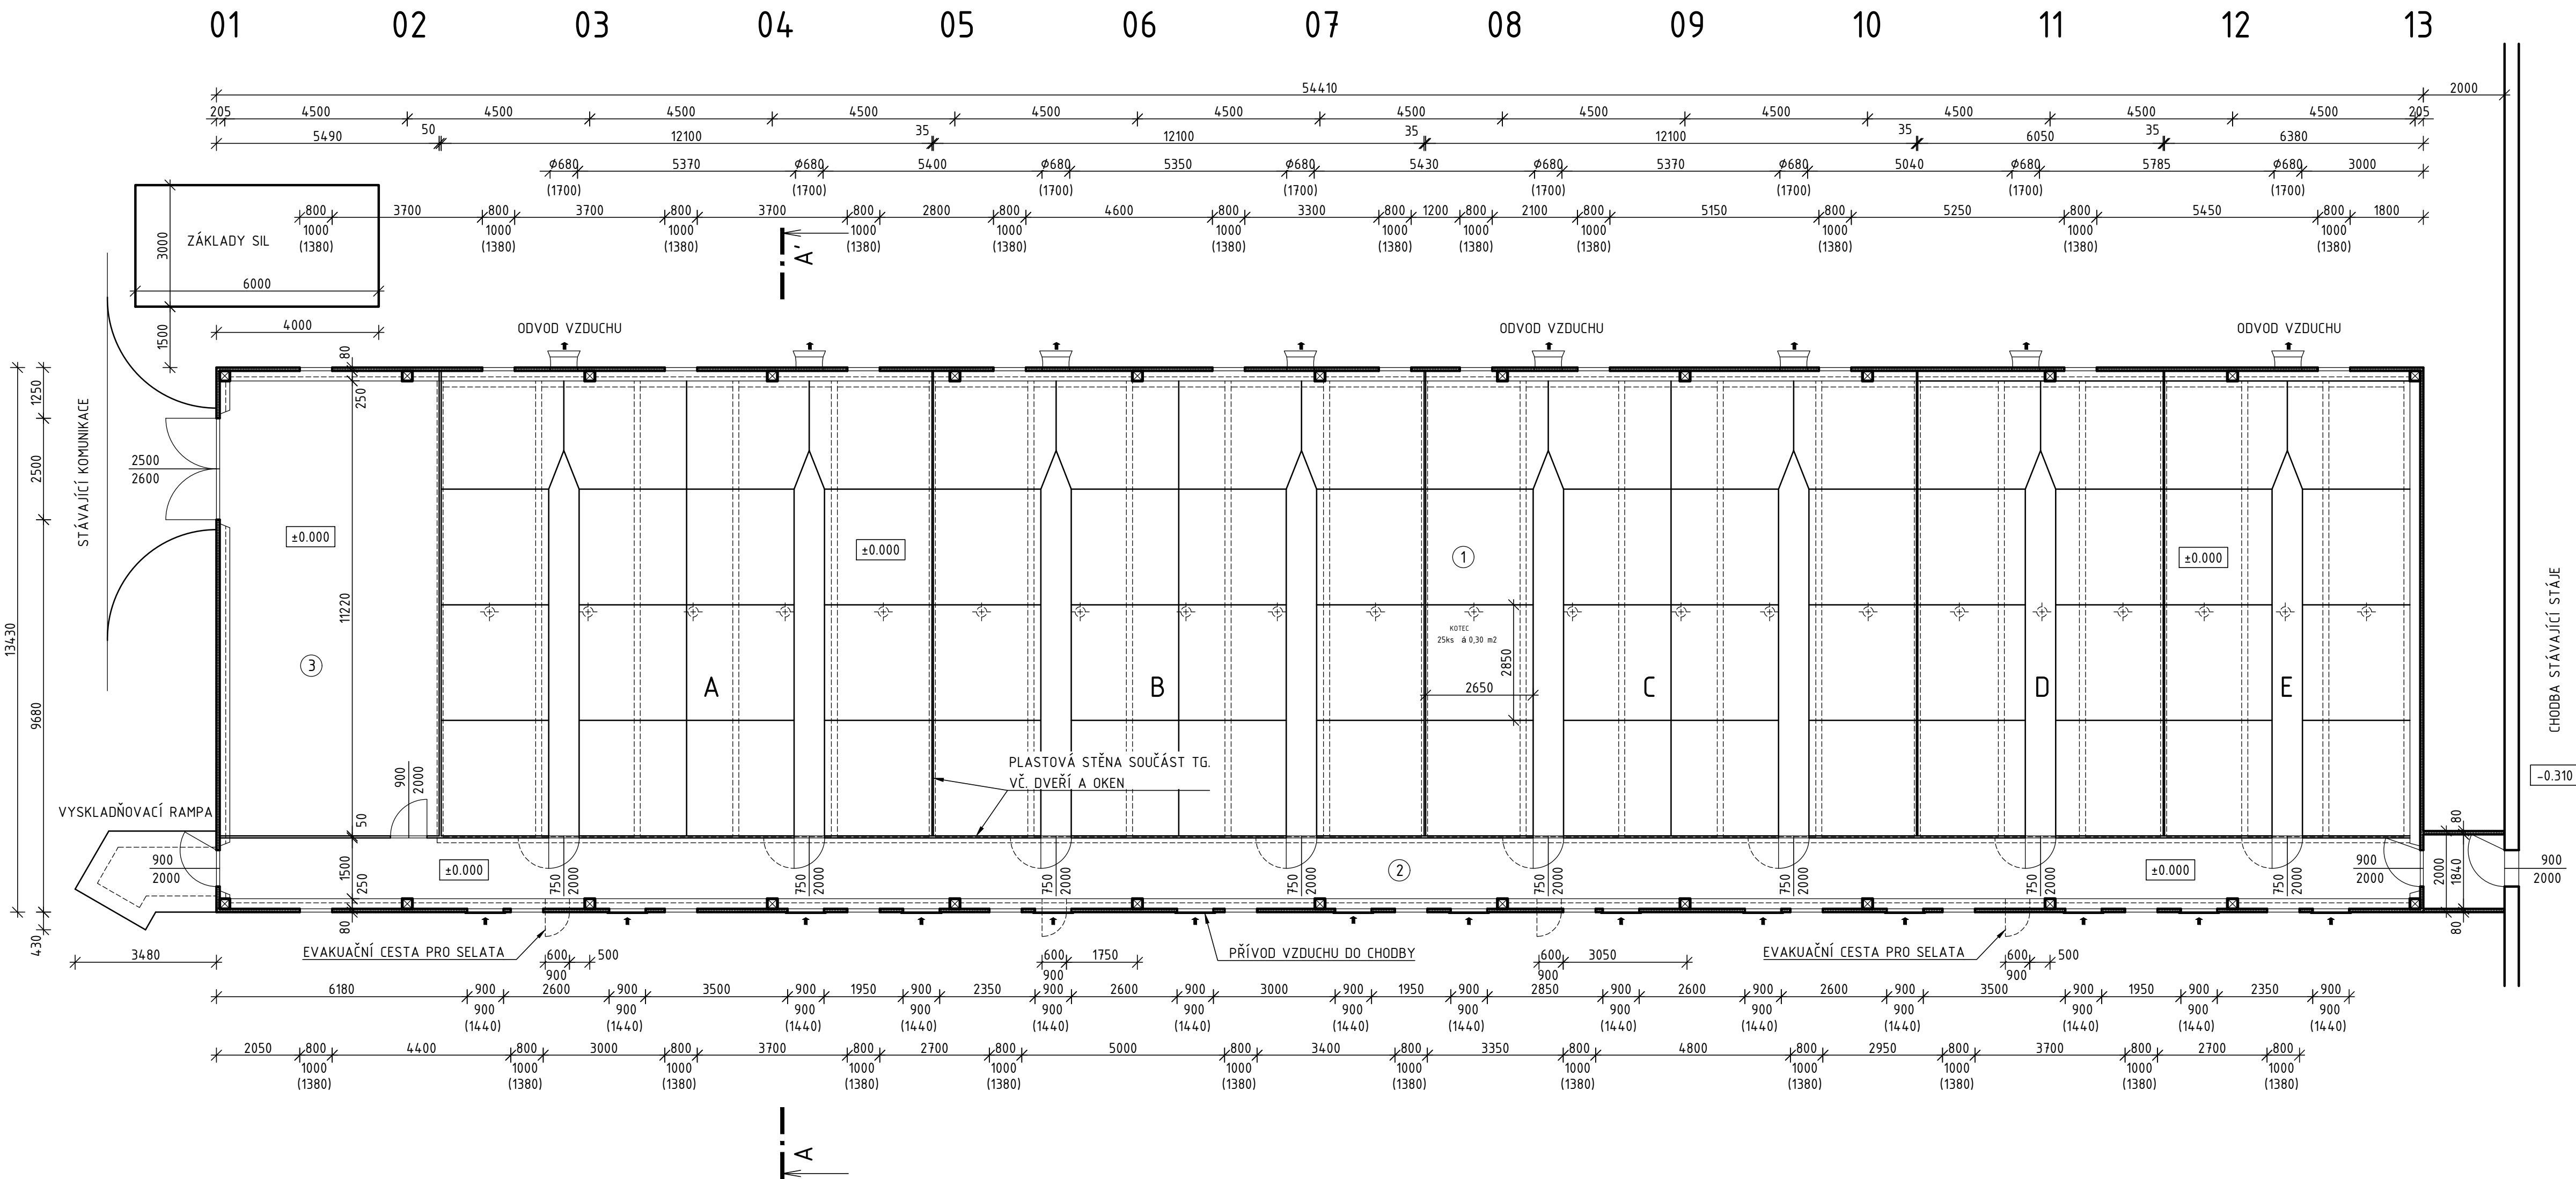

LEGENDA ZDIVA

PUR PANEL TL 80mm

±0,000 = 99,100

Změna	Datum	Podpis	Index	Schválí

LEGENDA SKUPIN PRASAT

OZNAČENÍ	SKUPINA	USTAJOVACÍ KAPACITA
A	SELATA 7-30kg	16x25=400
B	SELATA 7-30kg	16x25=400
C	SELATA 7-30kg	16x25=400
D	SELATA 7-30kg	8x25=200
E	SELATA 7-30kg	8x25=200
CELKEM		1600

LEGENDA MÍSTNOSTÍ

OZNAČENÍ	NÁZEV	PLOCHA	PODLAHA	POVRCH STĚN	POZNÁMKA
1	STÁJOVÝ PROSTOR	545,00	DLE ŘEZŮ PLAST. ROŠTY	ŽB STĚNA DO +1,20 VÝŠE PUR PANEL	
2	OBSLUŽNÁ CHODBA	81,22	BET. MAZANINA	ŽB STĚNA DO +1,20 VÝŠE PUR PANEL	
3	PŘÍPRAVNA KRMIV	58,60	BET. MAZANINA	ŽB STĚNA DO +1,20 VÝŠE PUR PANEL	

farmtec www.farmtec.cz				číslo výtisku	
hlavní projektant	projektant	vypracoval	schválil	FARMTEC a.s. oblastní ředitelství Litomyšl Zámecká 218 570 01 Litomyšl tel.: 381 491 311, fax: 381 491 312 e-mail: litomysl@farmtec.cz	
Ing. J. Havran	O. Kopecký, DiS.	Bc. Z. Krumpl	Ing. J. Věneček		
kraj Vysocina		okres Žďár nad Sázavou	14.03.2025		
obec Horní Radslavice					
stavebník AGRO - Měřín, a.s.					
akce	HORNÍ RADSLAVICE Farma pro chov prasat			stupeň	DPoS
				datum	03/2025
				formát	8xA4
SO, PS	SO 15 Bourací práce SO 15c Odchovna selat			zak. číslo	1220015060
				měřítko	1:100
obsah	Odchovna selat - Půdorys			č. výkresu	D.1.1.2.1.04
Tento výkres je duševním vlastnictvím FARMTEC a.s. a bez jeho souhlasu nesmí být kopírován nebo zpřístupněn třetí osobě!					