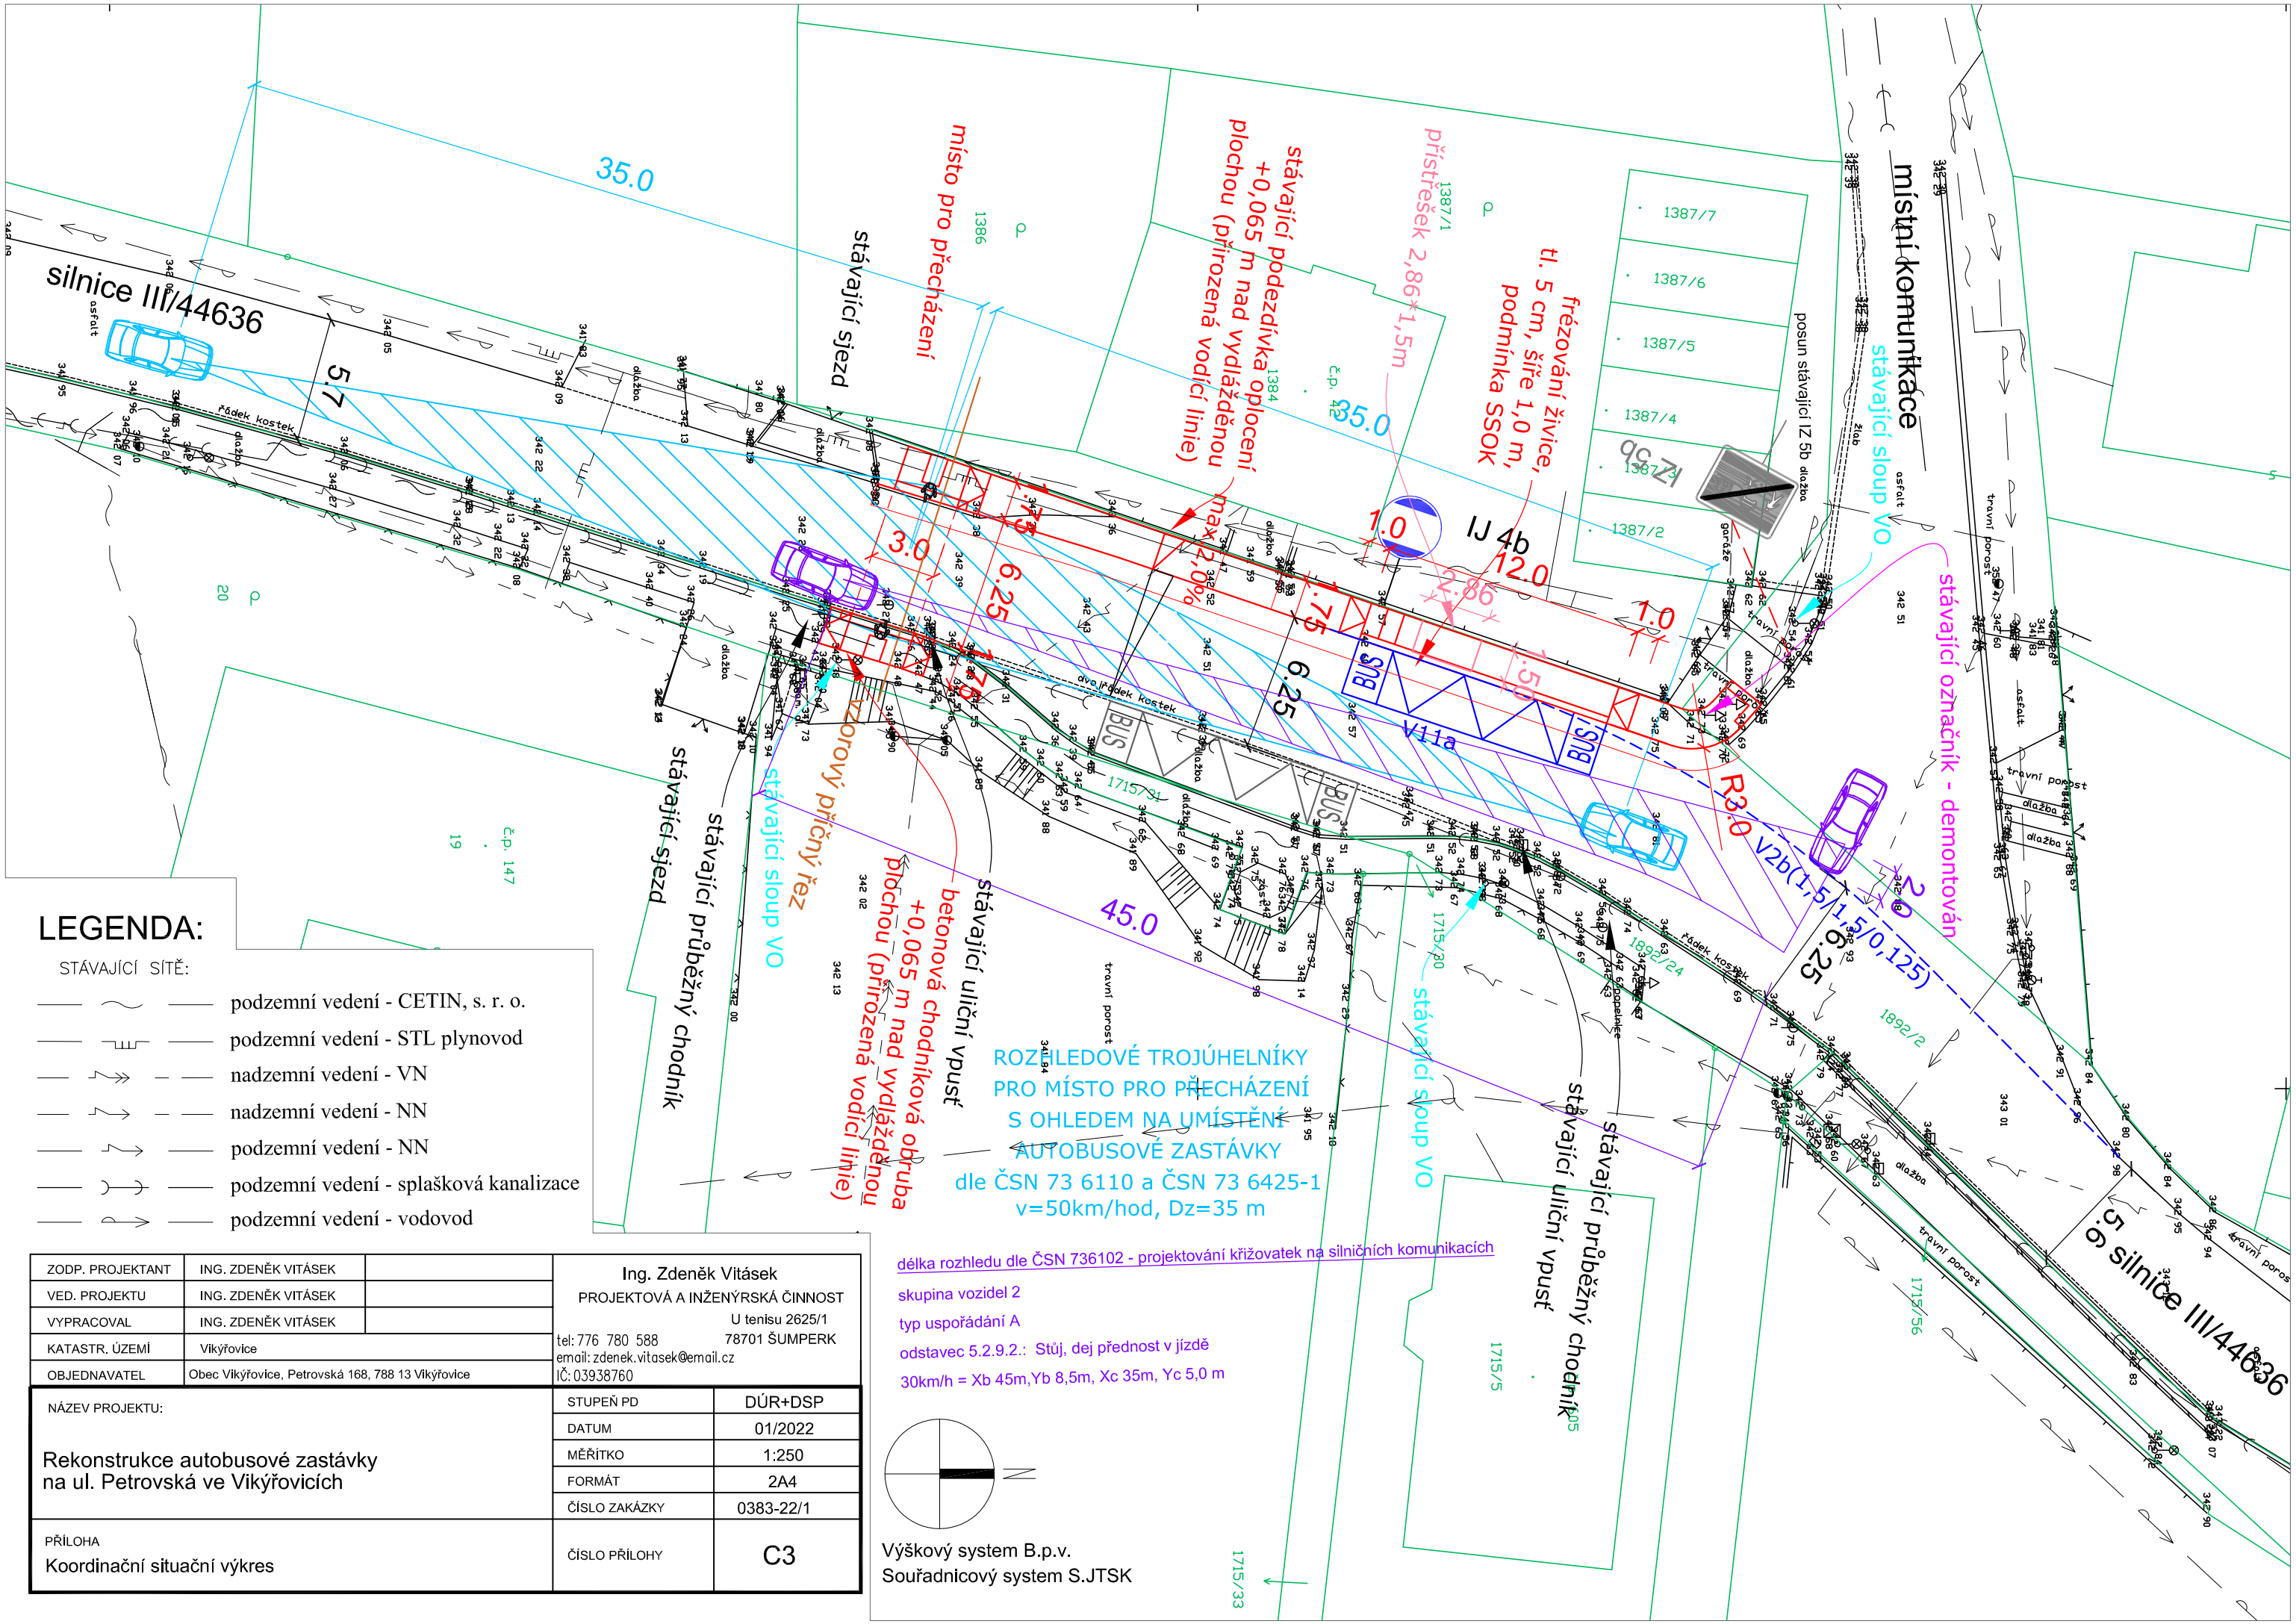

LEGENDA:

STÁVAJÍCÍ SÍTĚ:

- podzemní vedení - CETIN, s. r. o.
- podzemní vedení - STL plynovod
- nadzemní vedení - VN
- nadzemní vedení - NN
- podzemní vedení - NN
- podzemní vedení - splašková kanalizace
- podzemní vedení - vodovod

ZODP. PROJEKTANT	ING. ZDENĚK VITÁSEK	
VED. PROJEKTU	ING. ZDENĚK VITÁSEK	
VYPRACOVAL	ING. ZDENĚK VITÁSEK	
KATASTR. ÚZEMÍ	Vikýřovice	
OBJEDNAVATEL	Obec Vikýřovice, Petrovská 168, 788 13 Vikýřovice	

Ing. Zdeněk Vitásek
PROJEKTOVÁ A INŽENÝRSKÁ ČINNOST
U tenisu 2625/1
78701 ŠUMPERK
tel: 776 780 588
email: zdenek.vitasek@email.cz
IČ: 03938760

NÁZEV PROJEKTU:

Rekonstrukce autobusové zastávky na ul. Petrovská ve Vikýřovicích

STUPEŇ PD	DÚR+DSP
DATUM	01/2022
MĚŘÍTKO	1:250
FORMÁT	2A4
ČÍSLO ZAKÁZKY	0383-22/1

PŘÍLOHA

Koordinační situační výkres

ČÍSLO PŘÍLOHY	C3