


FVE



INSTALOVANÝ VÝKON
INVERTOR
VÝKON INVERTORU
POČET STRINGŮ
VÝSTUPNÍ NAPĚTÍ
INSTALOVÁNO INVERTORŮ
TYP FV PANELU
VÝKON PANELU
ROZMĚR PANELU
CELKEM PANELŮ

28,6kWp
SOLAX X3 Hybrid-15.0-D
15kW
2KS/INVERTOR
AC 400V TNC, 50Hz
2KS
SUNPRO POWER SP550-144M10
550Wp
1280x1135x35 mm
52KS

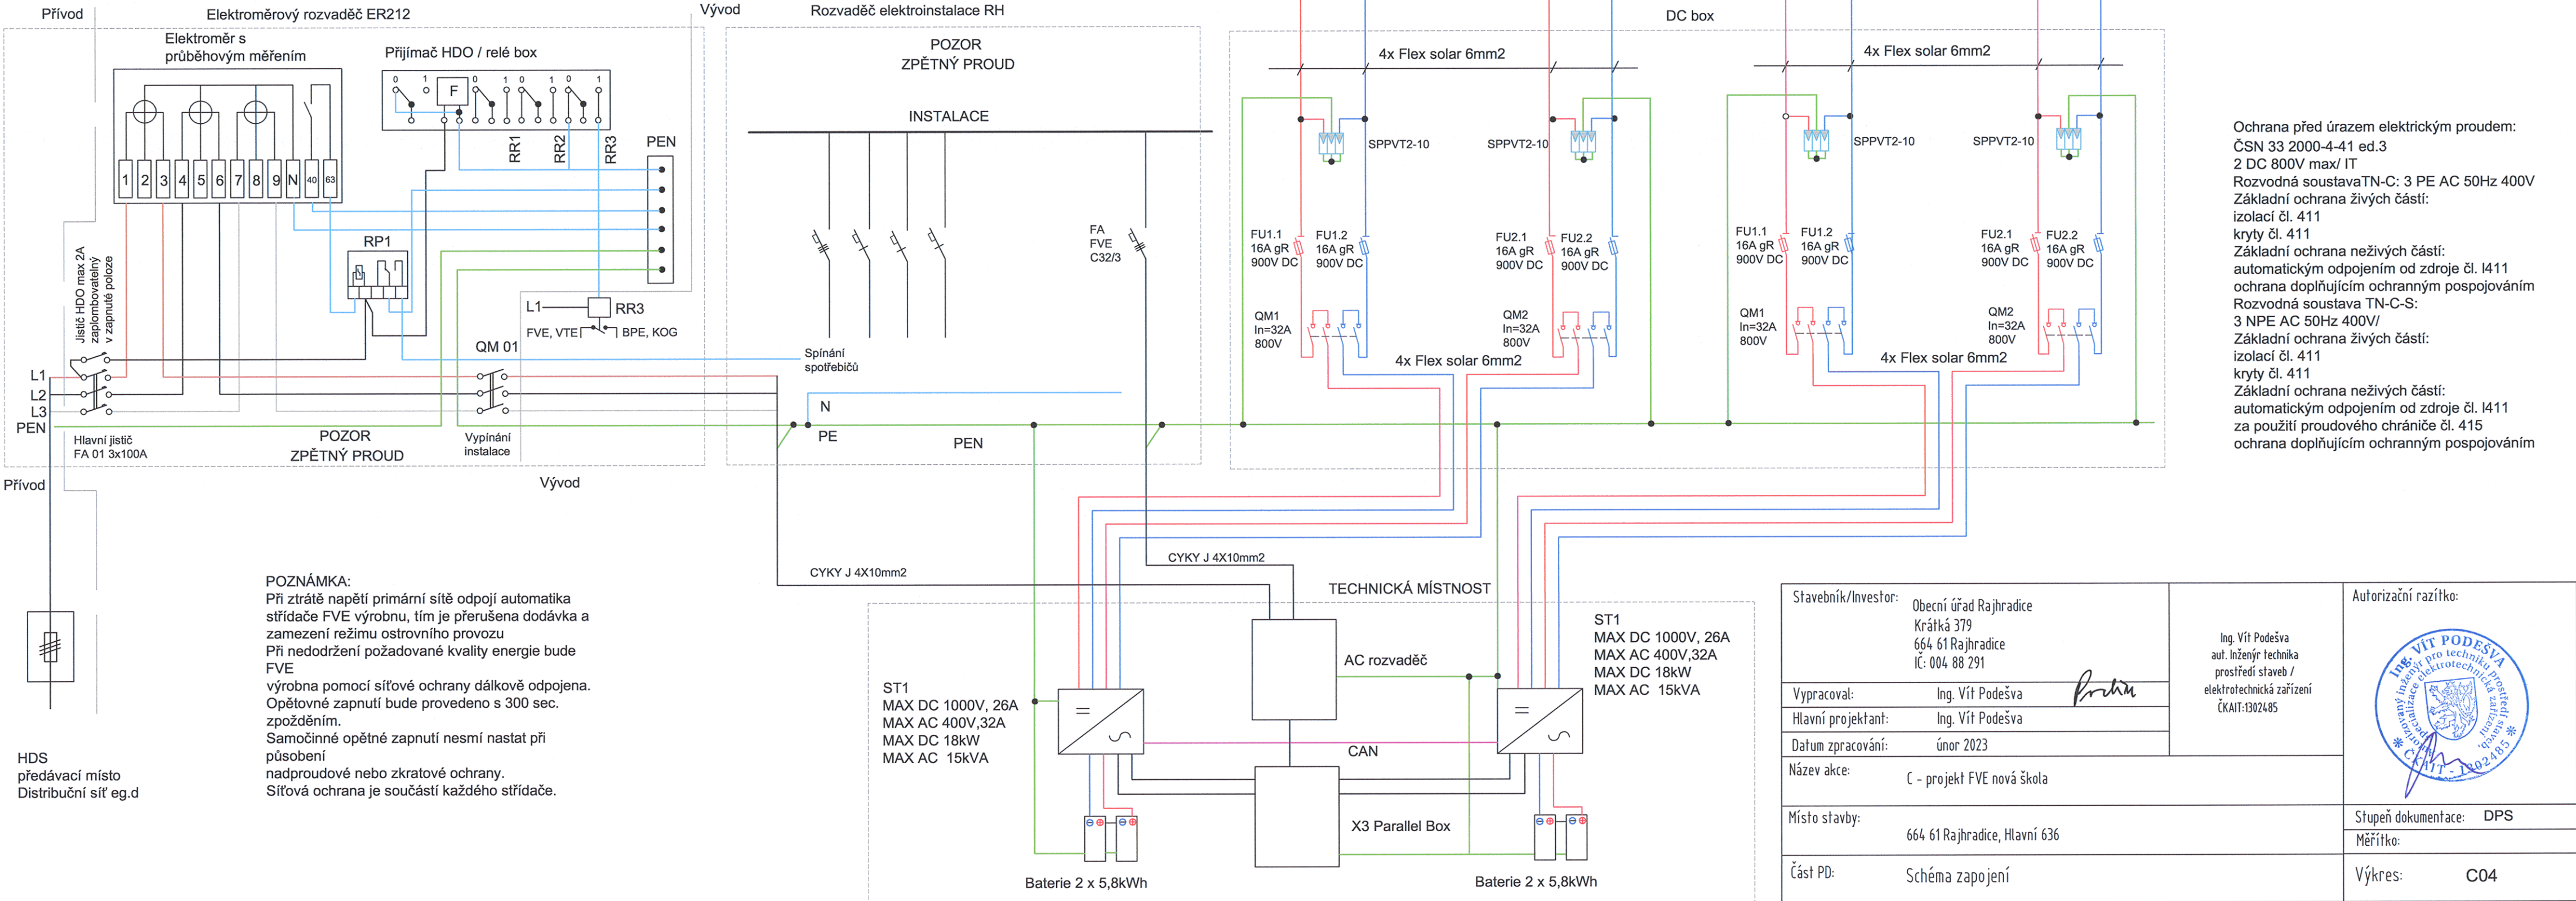

Stavebník/Investor:	Obecní úřad Rajhradice Krátká 379 664 61 Rajhradice IČ: 004 88 291	Ing. Vít Podešva aut. Inženýr technika prostředí staveb / elektrotechnická zařízení ČKAIT:1302485	Autorizační razítko:
Vypracoval:	Ing. Vít Podešva		
Hlavní projektant:	Ing. Vít Podešva		
Datum zpracování:	únor 2023		
Název akce:	C - projekt FVE nová škola	Místo stavby: 664 61 Rajhradice, Hlavní 636	Stupeň dokumentace: DPS Měřítko: Výkres: C04
Část PD:	Schéma zapojení		