



Správa železniční dopravní cesty, státní organizace
Oblastní ředitelství Ústí nad Labem
Železničářská 1386/31
400 03 Ústí nad Labem

DOŠLO DNE: 18.12. 2018

Váš dopis zn. :
Ze dne : 5.11.2018
Naše značka : 26601/2018-SŽDC-OŘ UNL-NT
Vyřizuje : Mištová Eva Ing.
Telefon : 972424580
E-mail : mistova@szdc.cz
Datum : 13.12.2018

Bilfinger Tebodín
Czech Republic, s.r.o.
Varenská 51/2723,
Ostrava
702 00

Věc: Požadavek na doložení podkladů - pro stavbu v obvodu a v ochranném pásmu dráhy

Stavba :

„Horní Litvínov, Rekonstrukce tepelného napáječe Litvínov, sekční uzávěry SU3 až sekční uzávěry SU10“

Na SŽDC, s.o., Oblastní ředitelství Ústí nad Labem bylo doručeno oznámení o plánované realizaci stavby.

K výše uvedené stavbě **požadujeme předložit rozsah prací** v ochranném pásmu dráhy a v obvodu dráhy na pozemku ČR-SŽDC p.p.č. 2587/1 k.ú. Horní Litvínov.

Projektová dokumentace, musí obsahovat:

1. identifikaci stavebníka
2. výkres v měřítku 1:1000 (1:500) s výrazným zakreslením projednávané stavby, se zakreslením osy krajní koleje (km poloha není nutná)
3. technickou zprávu, ve které bude uvedeno, jakým způsobem dojde k dotčení tratě, pozemků SŽDC, s.o. a ochranného pásma dráhy
4. situaci v místě největšího přiblížení k žel. trati v měřítku 1:100 se zakreslenou niveletou koleje, osou trati,
5. řez v místě největšího přiblížení k žel. trati 1:100(200) se zakreslenou niveletou koleje, osou trati
6. parcelní čísla pozemků dráhy dotčených stavbou či sousedících a kopii výpisu z katastru nemovitostí pro tyto pozemky

V zájmové oblasti se nachází kabelová trasa SŽDC, s.o., OŘ UL správy sdělovací a zabezpečovací techniky (SSZT), jež nesmí být porušena. Informativní zakres příložen.

K situaci se vyjadřovala i ČD-Telematika a.s., pod značkou 1201819525 ze dne 22.11.2018 s platností do 22.11.2020 – viz příloha. V případě dalších informací ohledně kabelových tras se obraťte na paní Holubovou tel. 724644143 nebo hana.holubova@cdt.cz.

Toto vyjádření nelze použít k realizaci stavby.

Výše uvedená stavba musí být koordinovaná se stavbou SŽDC, s.o. „Elektrifikace Oldřichov – Litvínov“ na základě zaslaných podkladů.


Ing. Eva Mištová

Oddělení ochranného pásma dráhy
Oblastního ředitelství Ústí nad Labem

Správa železniční dopravní cesty,
státní organizace

Oblastní ředitelství Ústí nad Labem
Železničářská 1386/31, 400 03 Ústí nad Labem
IČ: 70594234, DIČ: CZ70594234
(85)

Příloha: Situace – 1x

Zákresy kabelových tras SŽDC, s.o. OŘ UL SSZT

ČD-Telematika a.s. pod čj. 1201803548 ze dne 26.2.2018



ČD-Telematika

SŽDC, s.o. OŘ ÚL
Ing. Eva Mištová
Železničářská 1386/31
400 03 Ústí nad Labem

Číslo jednací 1201819525
Datum 22.11.2018
Váš dopis zn. 26601/2018
ze dne 22.11.2018

Vyřizuje Hana Holubová
telefon +420 724 644 143
e-mail Hana.Holubova@cdt.cz

Věc: Souhrnné stanovisko k existenci komunikačního vedení a zařízení ve správě ČD - Telematika a.s. ke sloučenému územnímu a stavebnímu řízení.

Název stavby: Litvínov - rekonstrukce tepelného napaječe, sekční uzávěry SU3 - SU10

Při realizaci výše uvedené stavby **DOJDE** ke styku se sítí elektronických komunikací, která je chráněna ochranným pásmem dle §102 zák. č. 127/2005 Sb., o elektronických komunikacích.

Toto vyjádření platí pouze pro dokumentaci ověřenou společností ČD - Telematika a.s. a pro rozsah prací na ní vyznačených.

Vyjádření je platné pouze pro zájmové území vyznačené žadatelem včetně důvodu stanoveného žadatelem.

Vyjádření pozbývá platnosti dne 22.11.2020

Dotčená zařízení:
dálkový metalický kabel

Všeobecné podmínky ochrany:

Toto vyjádření neopravňuje žadatele provádět jakoukoliv činnost nebo ochranu na síti elektronických komunikací. Dotčenou síť elektronických komunikací je žadatel povinen nechat u ČD - Telematika a.s. vytyčit.

Vytyčení sítě elektronických komunikací bude provedeno na základě písemné objednávky zasláné nejméně 14 dnů před požadovaným termínem vytyčení. Na objednávce ve dvojím vyhotovení musí být uvedeno jednací číslo vyjádření a datum vydání vyjádření. V případě, že žadatelem je právnická osoba, musí být na objednávce uvedeno navíc IČO, DIČ a bankovní spojení objednatele.

Termín, způsob a formu vytyčení je nutné řešit individuálně s kontaktní osobou (kontakty na adrese www.cdt.cz/vytyceni) po telefonické dohodě, a to nejlépe 7 dnů před požadovaným termínem vytyčení. Je-li vytyčení požadováno do tří dnů od data vaší žádosti na vytyčení, bude do celkové částky za vytyčení připočten expresní příplatek ve výši 30% z celkové částky.

Žadatel nese veškeré náklady na provedení vytyčení, a to včetně případných prací geodetické kanceláře, pokud to situace vyžaduje.

Po vytyčení je žadatel povinen předložit k odsouhlasení vystavovateli tohoto vyjádření další stupeň dokumentace, ve kterém budou zakresleny sítě elektronických komunikací podle skutečnosti, popsány rozsah a způsob provedení

www.cdt.cz

ČD - Telematika a.s. | akciová společnost | Korespondenční adresa: Pod Táborem 369/Ba | 190 00 Praha 9 | tel.: +420 972 225 555

Sídlo společnosti: Perneroва 2819/2a | 130 00 Praha 3 | IČ: 61459445 | DIČ: CZ61459445 | Vedená u Městského soudu v Praze, spisová značka B 8938

činností a zajištění ochrany dotčené sítě elektronických komunikací. V případě, že projekční či realizační práce související se stavbou budou prováděny na pozemcích dráhy či v jejím ochranném pásmu anebo na síti elektronických komunikací v majetku SŽDC s.o., musí tyto práce provádět organizace, která má příslušné odborné oprávnění k práci na železničním telekomunikačním zařízení udělené SŽDC s.o.

Případné rozpory nebo výjimky z jednotlivých ustanovení řeší SŽDC s.o., Technická ústředna dopravní cesty se sídlem Praha 9 - Libeň, Malletova 10/2363.

Nedodržení těchto podmínek je hrubým porušením právní povinnosti podle zákona 127/2005 Sb., o elektronických komunikacích a zákona 266/1994 Sb., o drahách.

Specifické podmínky SŽDC, s.o. :

Stavební objekty a provozní soubory zpracované do stupně dokumentace pro územní řízení týkající se sítě elektronických komunikací v majetku SŽDC s.o. musí být v dalším stupni projektové dokumentace zpracovány v rozsahu daném vyhláškou č.146/2008Sb. a upřesněnou směrnicí SŽDC 11/2006.

Činnosti na majetku SŽDC s.o. uvedené již ve stupni dokumentace pro územní řízení musí být v souladu s technickými kvalitativními podmínkami staveb státních drah.

V případě prodeje, pronájmu drážního pozemku, objektu, je žadatel povinen požádat o vyjádření SŽDC s.o., Technickou ústřednu dopravní cesty se sídlem Praha 9 - Libeň, Malletova 10/2363. Přílohou podané žádosti musí být toto vyjádření, a to včetně všech příloh.

Další upřesňující podmínky:

trať Most - Louka

žkm cca 9,600 - 10,900

Počet příloh: 2

ČD - Telematika a.s.
Pernerova 2819/2a
130 00 Praha 3



CD-Telematika
Servis kabelových sítí Ústí nad Labem
skupina ochrany a dokumentace
Nádražní 1, 400 01 Ústí nad Labem
DIČ: CZ61459445, tel.: +420 972 424 522
cdt@cdi.cz, www.cdt.cz

www.cdt.cz

ČD - Telematika a.s. | akciová společnost | Korespondenční adresa: Pod Táborem 369/8a | 190 00 Praha 9 | tel.: +420 972 225 555

Sídlo společnosti: Pernerova 2819/2a | 130 00 Praha 3 | IČ: 61459445 | DIČ: CZ61459445 | Vedená u Městského soudu v Praze, spisová značka B 8938

ÚSEK SU3 - SU4

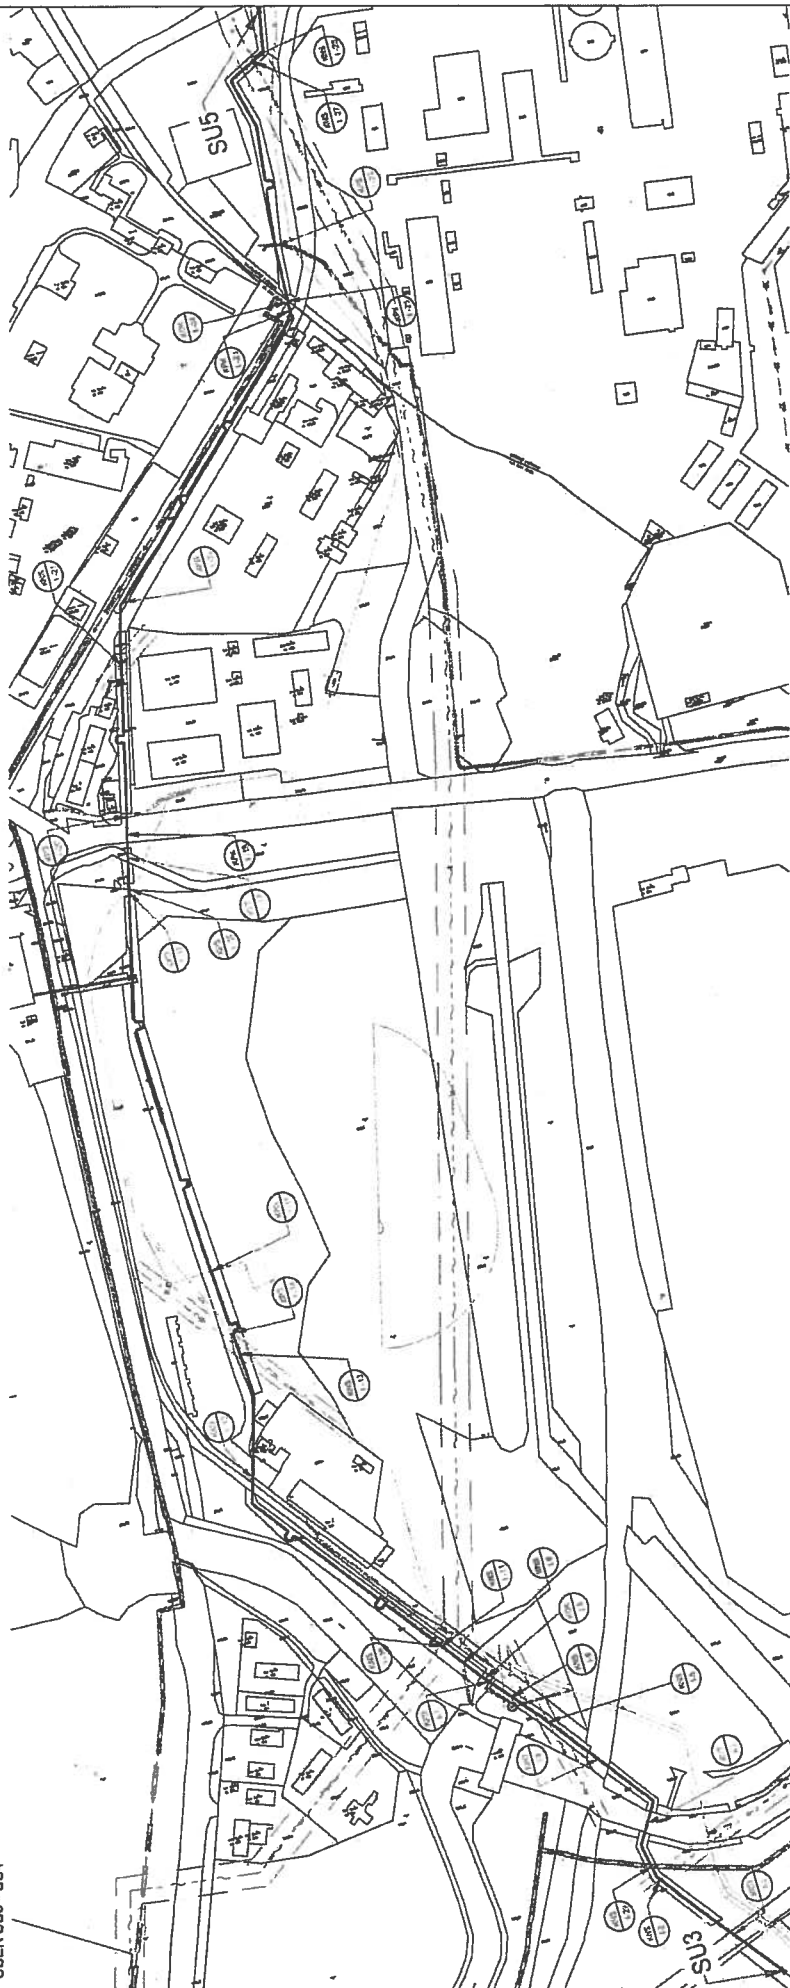







33 Telephone a.s.

v záměrném úzumi se nachází sdělovací
kancelář v majetku Českých drah a.s.,
Správa železniční dopravní cesty s.o.,
nabízí k pronájmu a.s.

DATE 22.11.18 POSTED: BY: k

000 986744 11-11-11

1. ETAPA _____

2. ETAPA _____

3. ETAPA _____

PRACOVNÍ KOPIE
PRELIMINÁRY

[illegible][illegible]


[illegible]

--	--

1. ETAPA










201819525

22/18 29


22/18

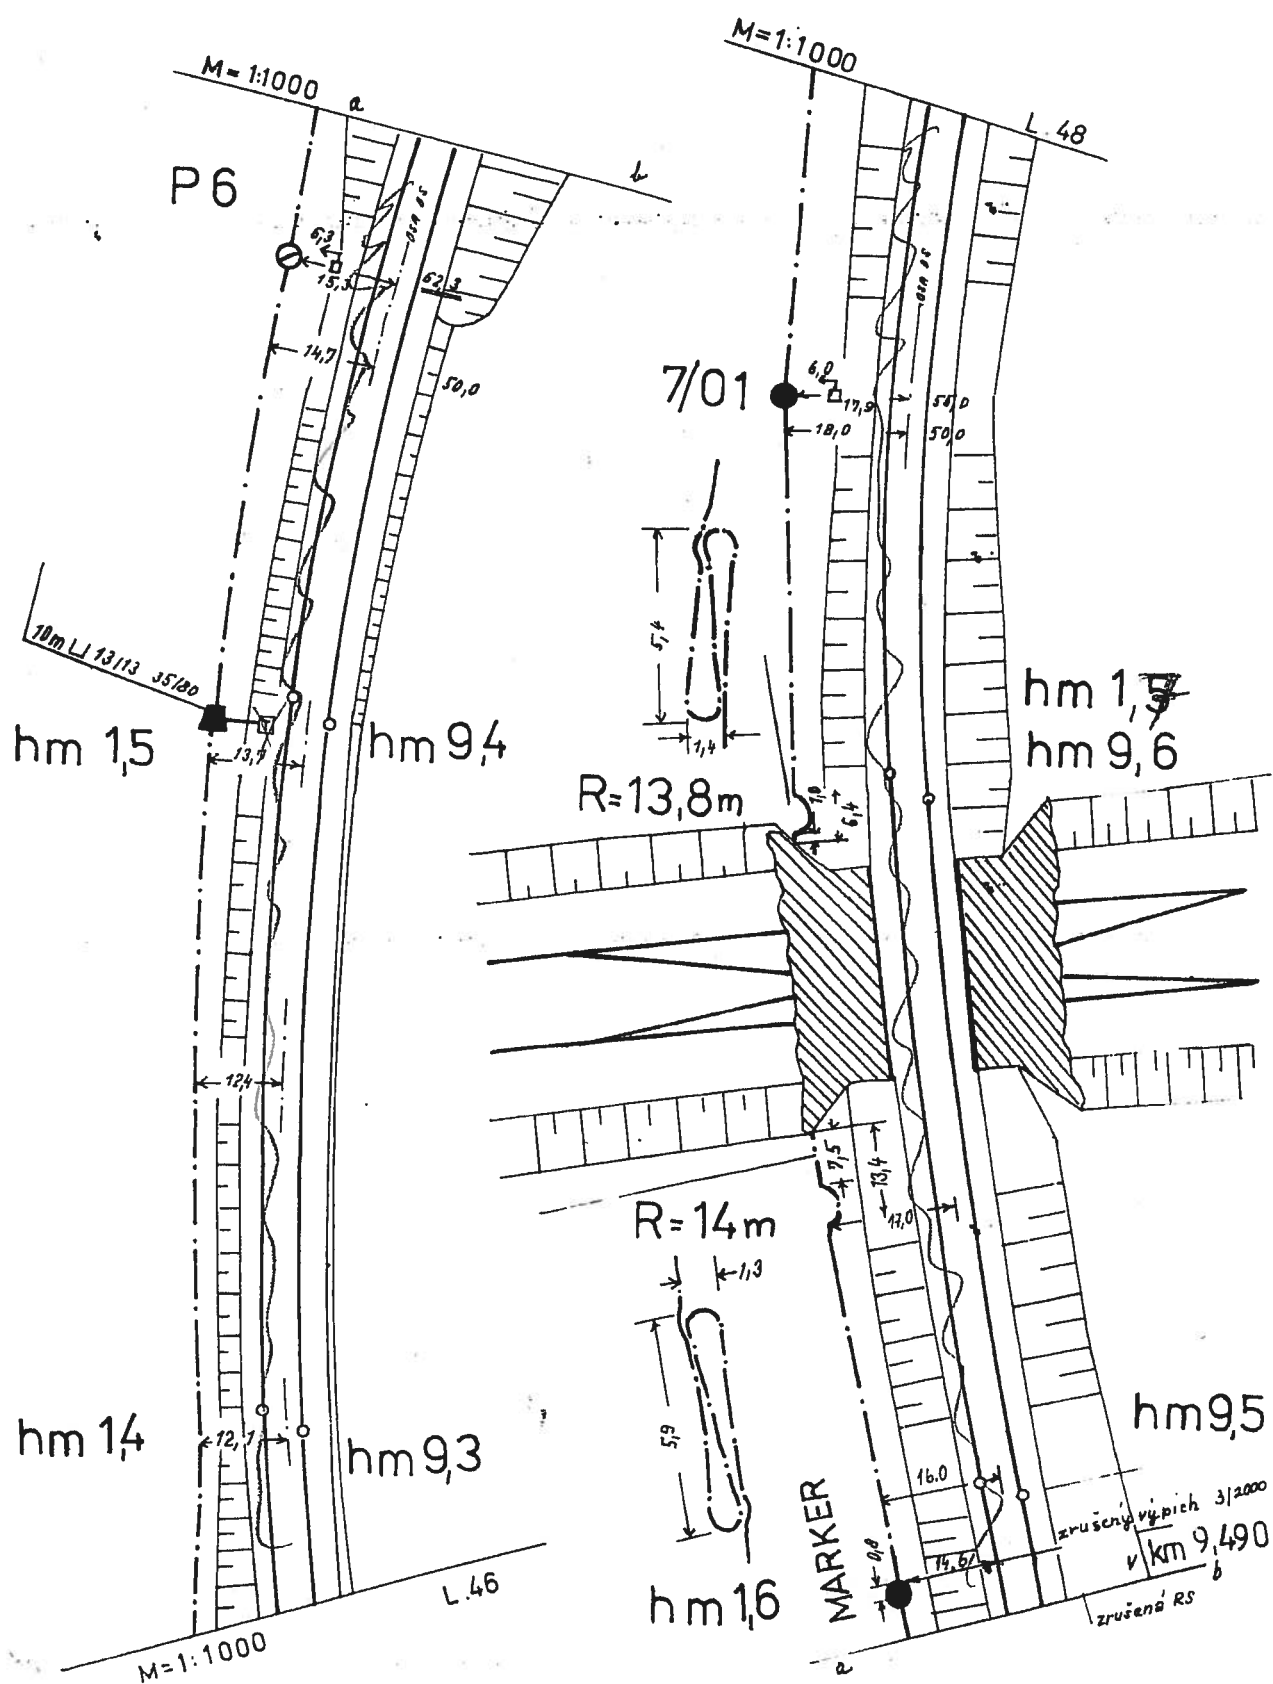

DK MOST — LOUKA

1:1000

L. 49

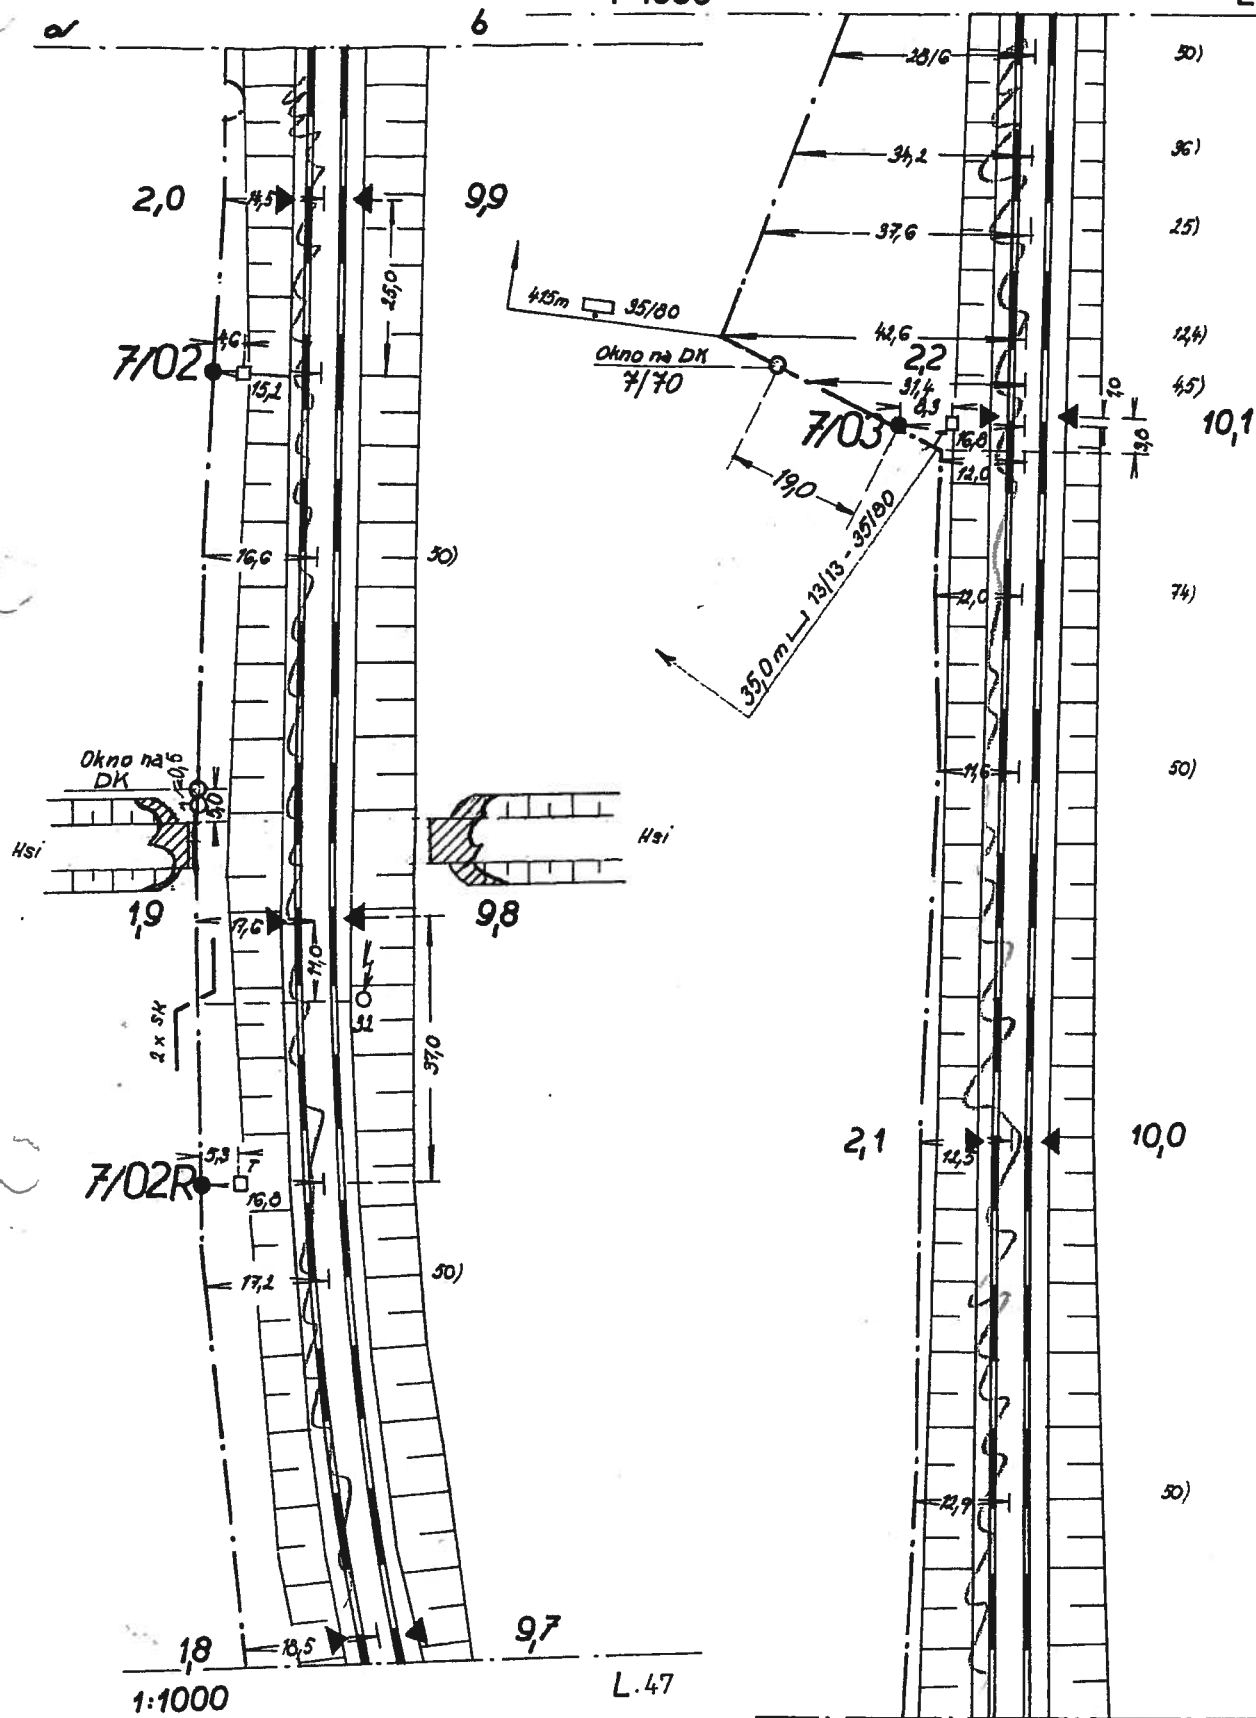


1:1000

L. 47


a

b

L. 49

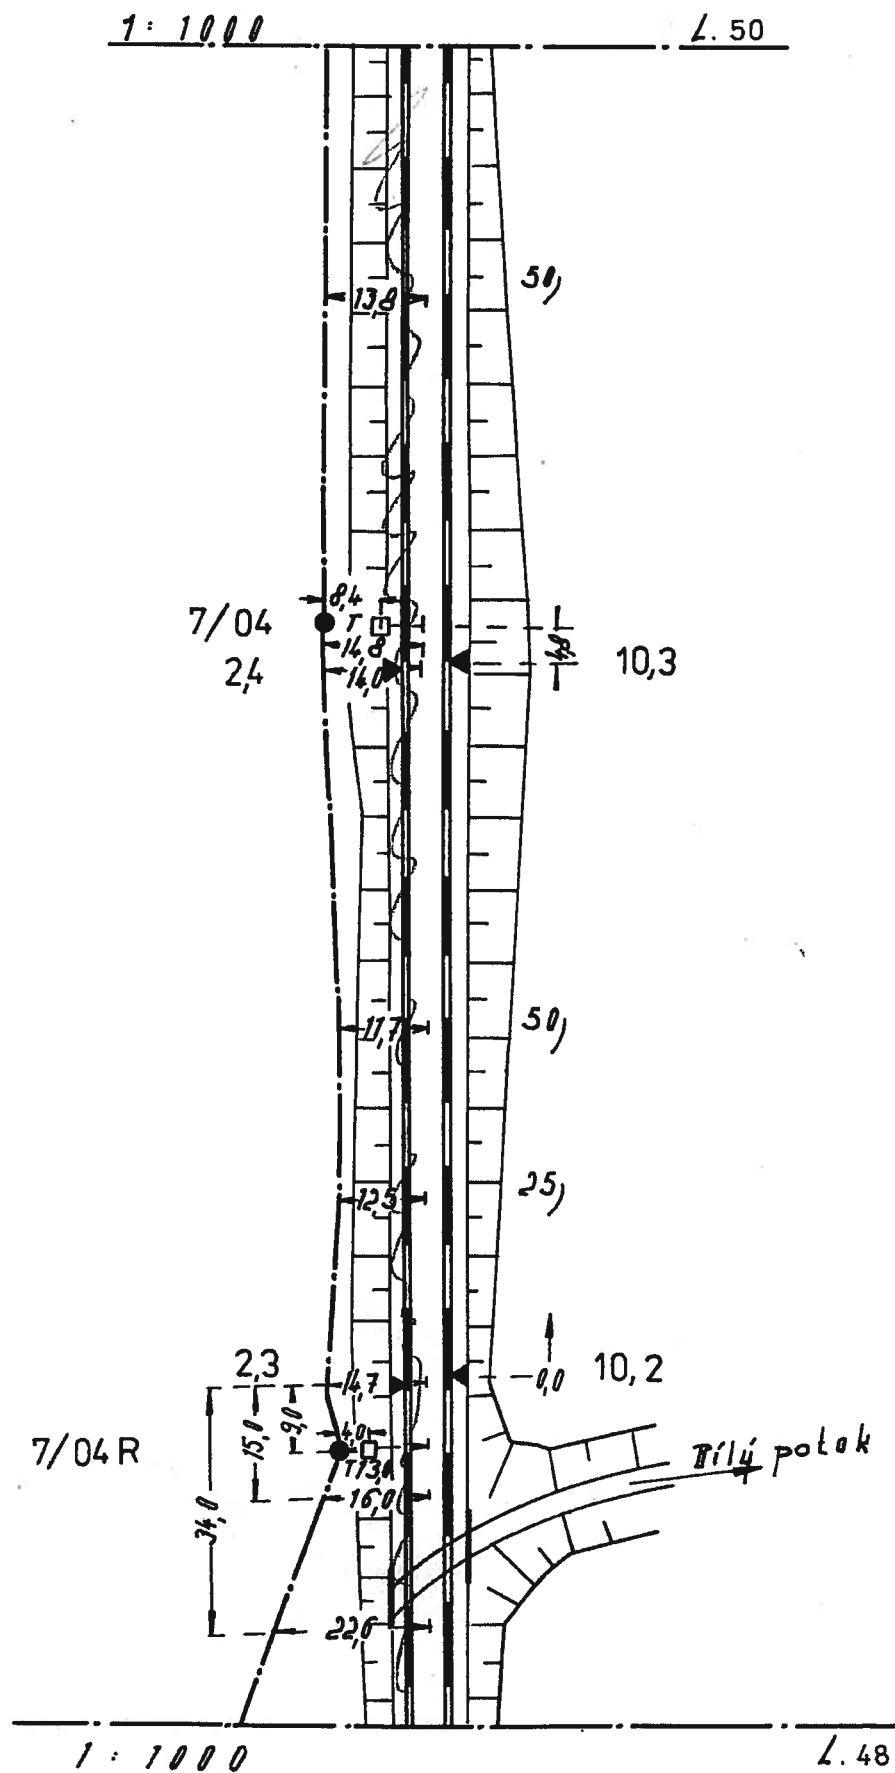[illegible]

DK ČSD
MOST-LOUKA

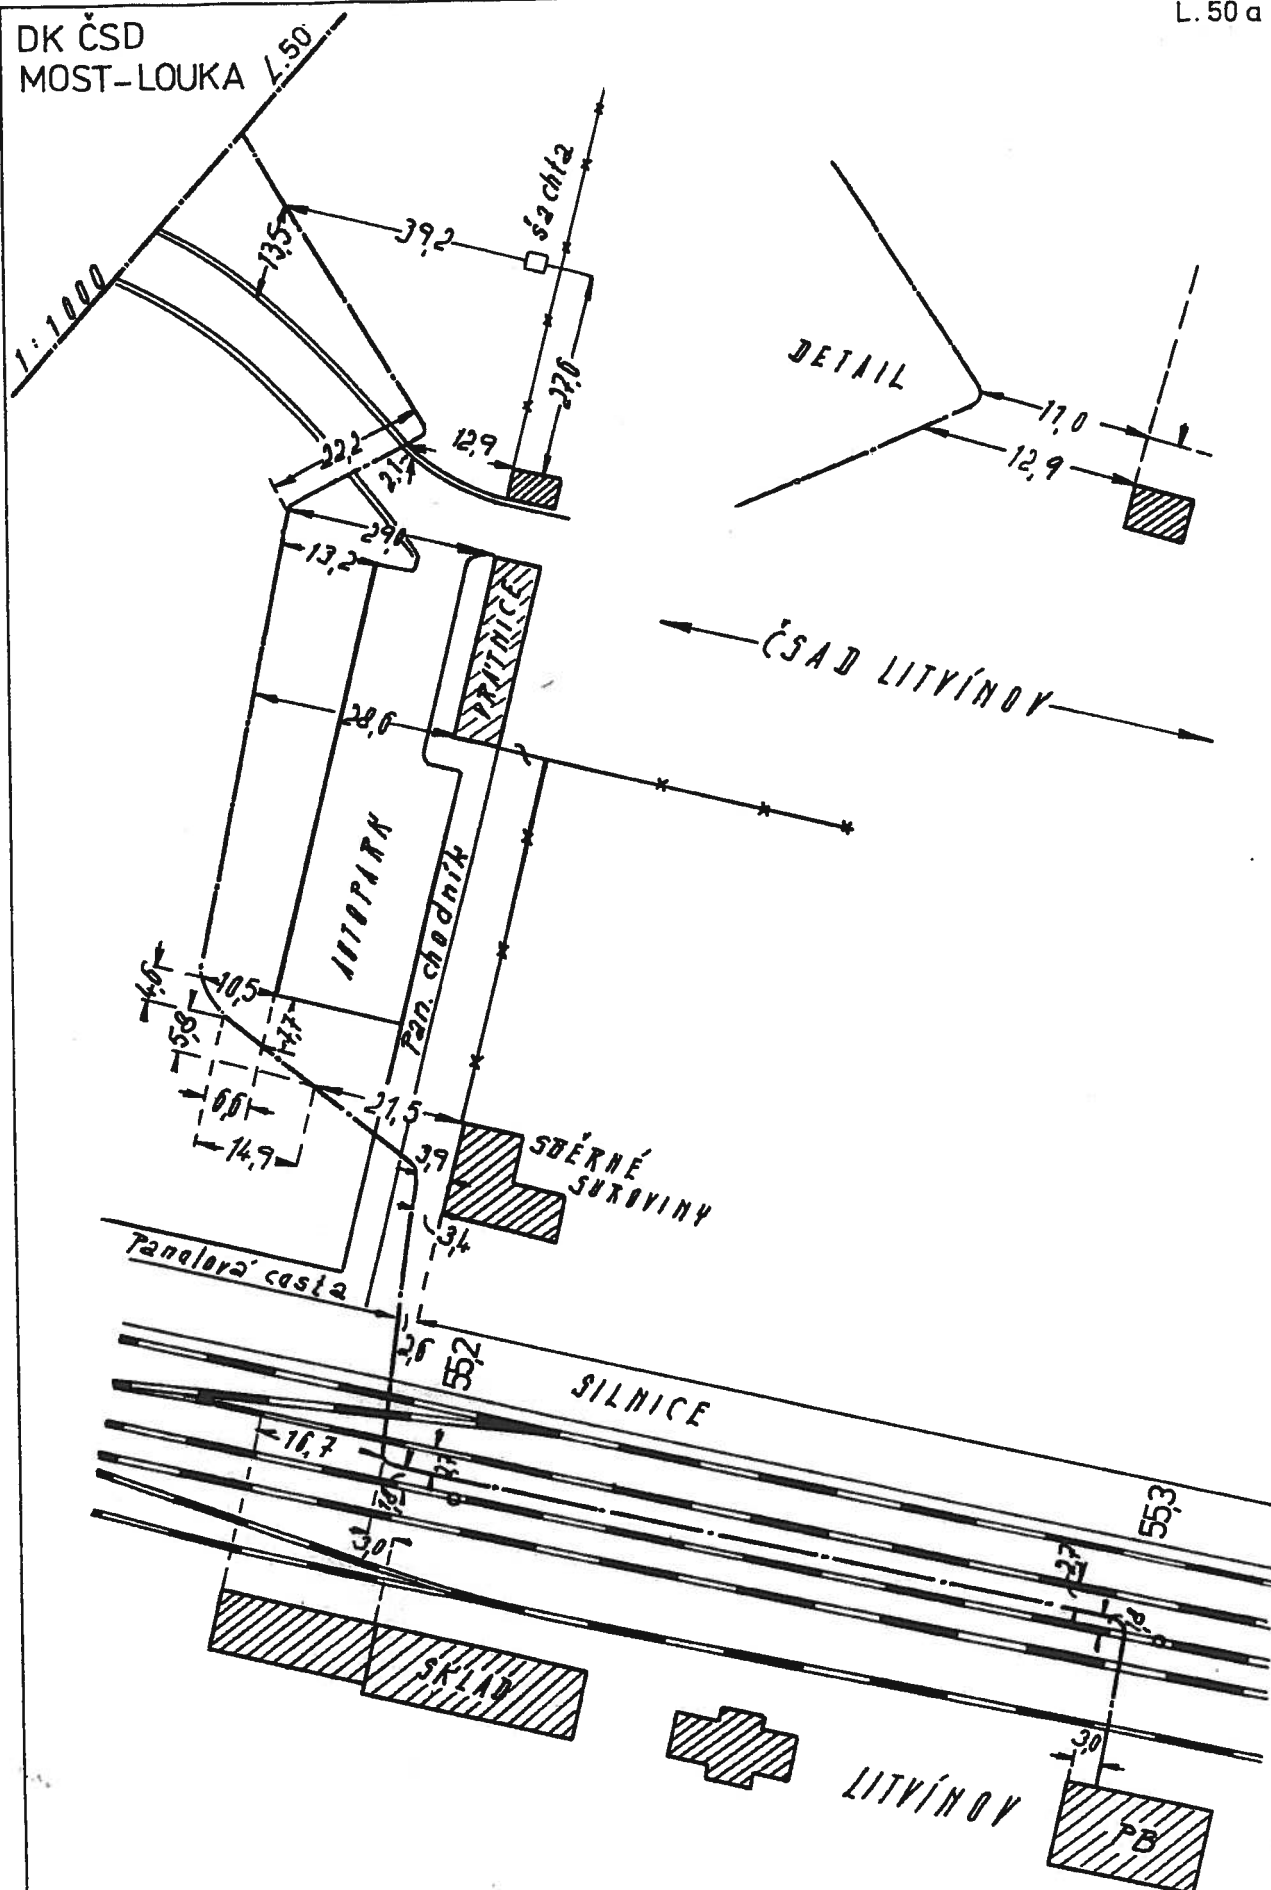

DETAIL

-ČSAD LITVÍNŮV

1870 PAK

Pan. chodník

BERNÉ
SUKOVINY

Pandalora costae

SILNICE

SKLAD

LITVINOV



MADELOVÝ 00012	NAVRL	10.1978	KUČÍN	PORUCHA
ÚSTÍ M.L.	KRESLIL	10.1978	STANOVA	OPRAVA
1-1000	ZKOUŠEL	11.1978	KUČÍN	PLATÍ OD

NAVY RHL

10.1978

KVZÍN

PO RUCHA C.

KRESLIL

10.1978

STOP

OPRAYA E.


ZKOUSFL

17. 1978

KABIN

PLATE 80


DK ČSD
MOST-LOUKA

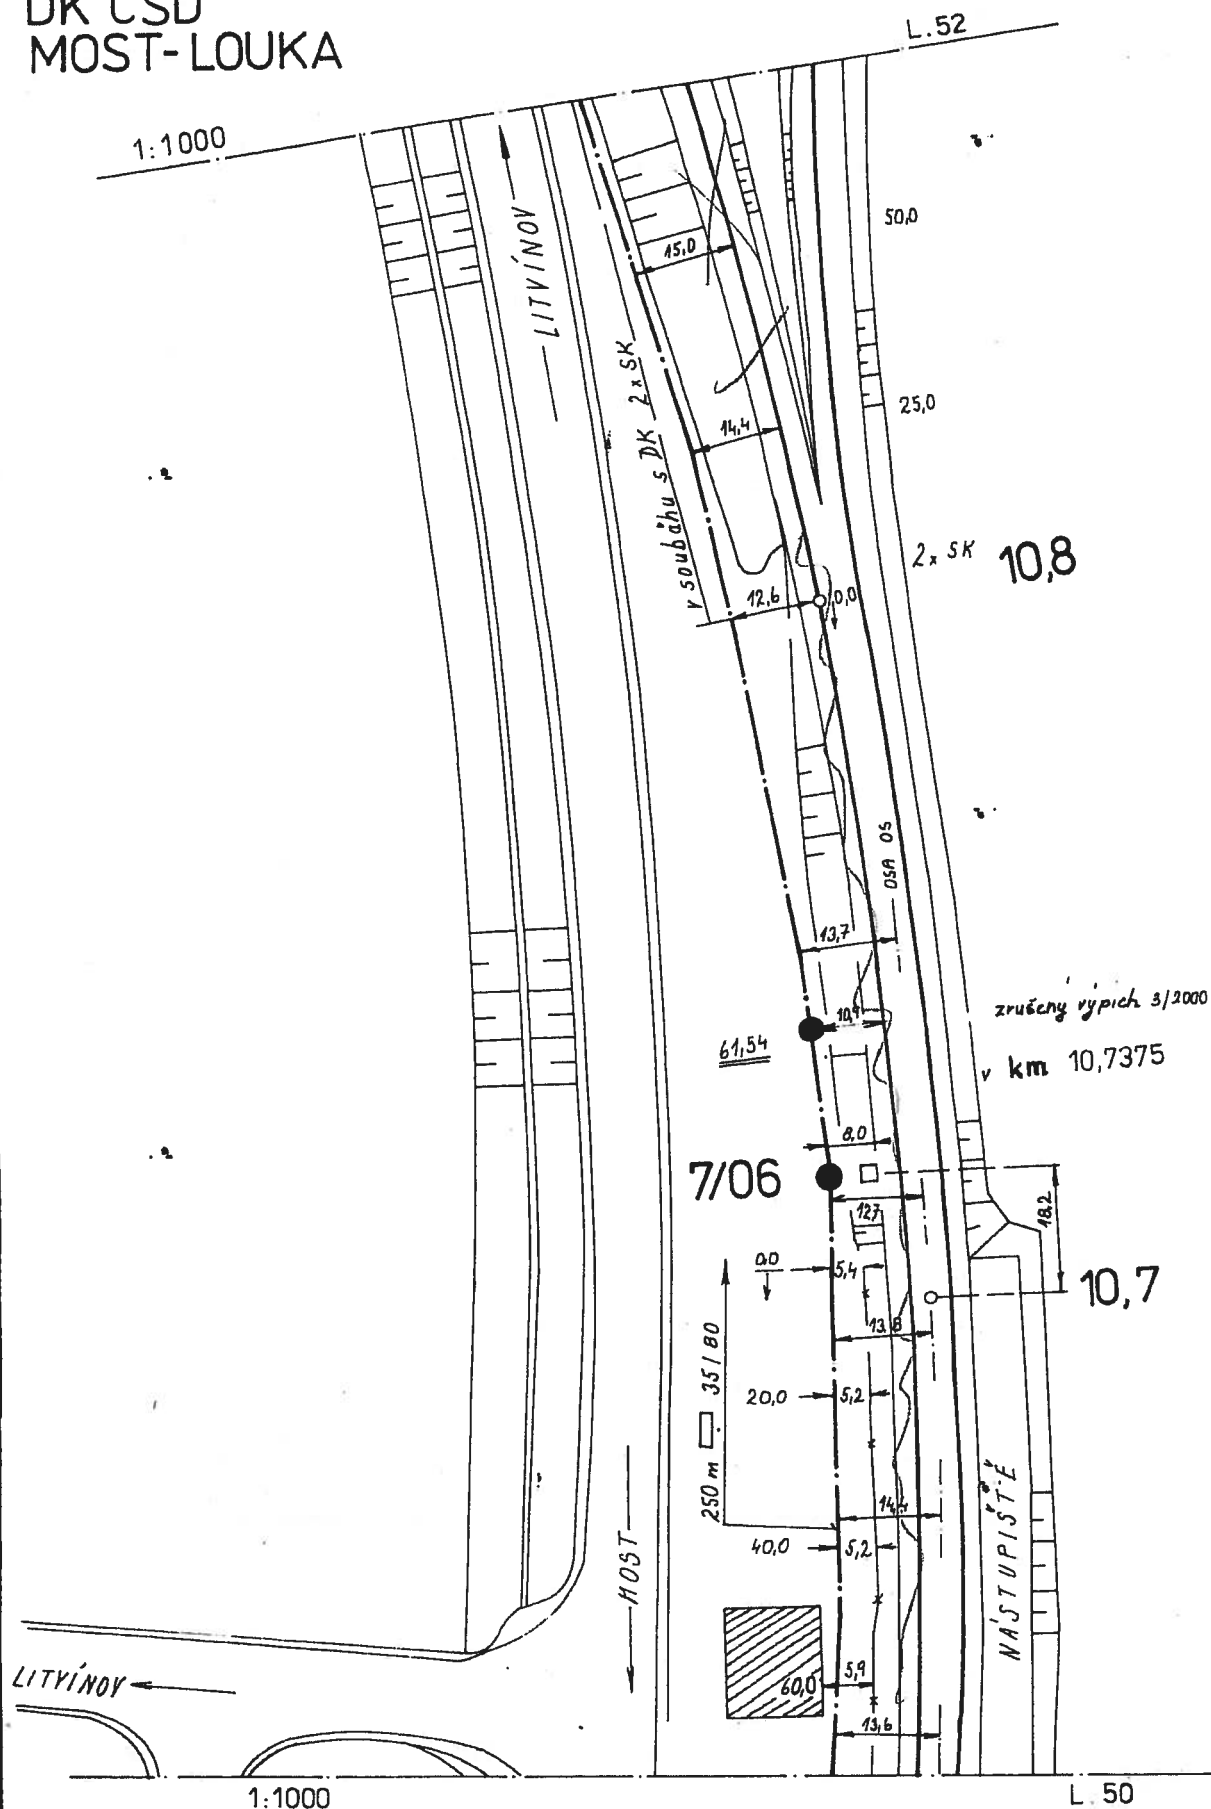

KABELOVY ODDÍL ÚSTÍ N.L.	NAVŘHL	9.1978	KUBÍN	PORUCHA:	zamčeny RD+V70	zrušeny výpich					
1:1000	KRESLIL	10.1978	STROHOVÁ	DPRAVA Č.	1.Kryžová	2.Záhon					
	ZKOUŠEL	11.1978	KUBÍN	PLATÍ OD	12.1993	3. 2000					

L 50

L. 52

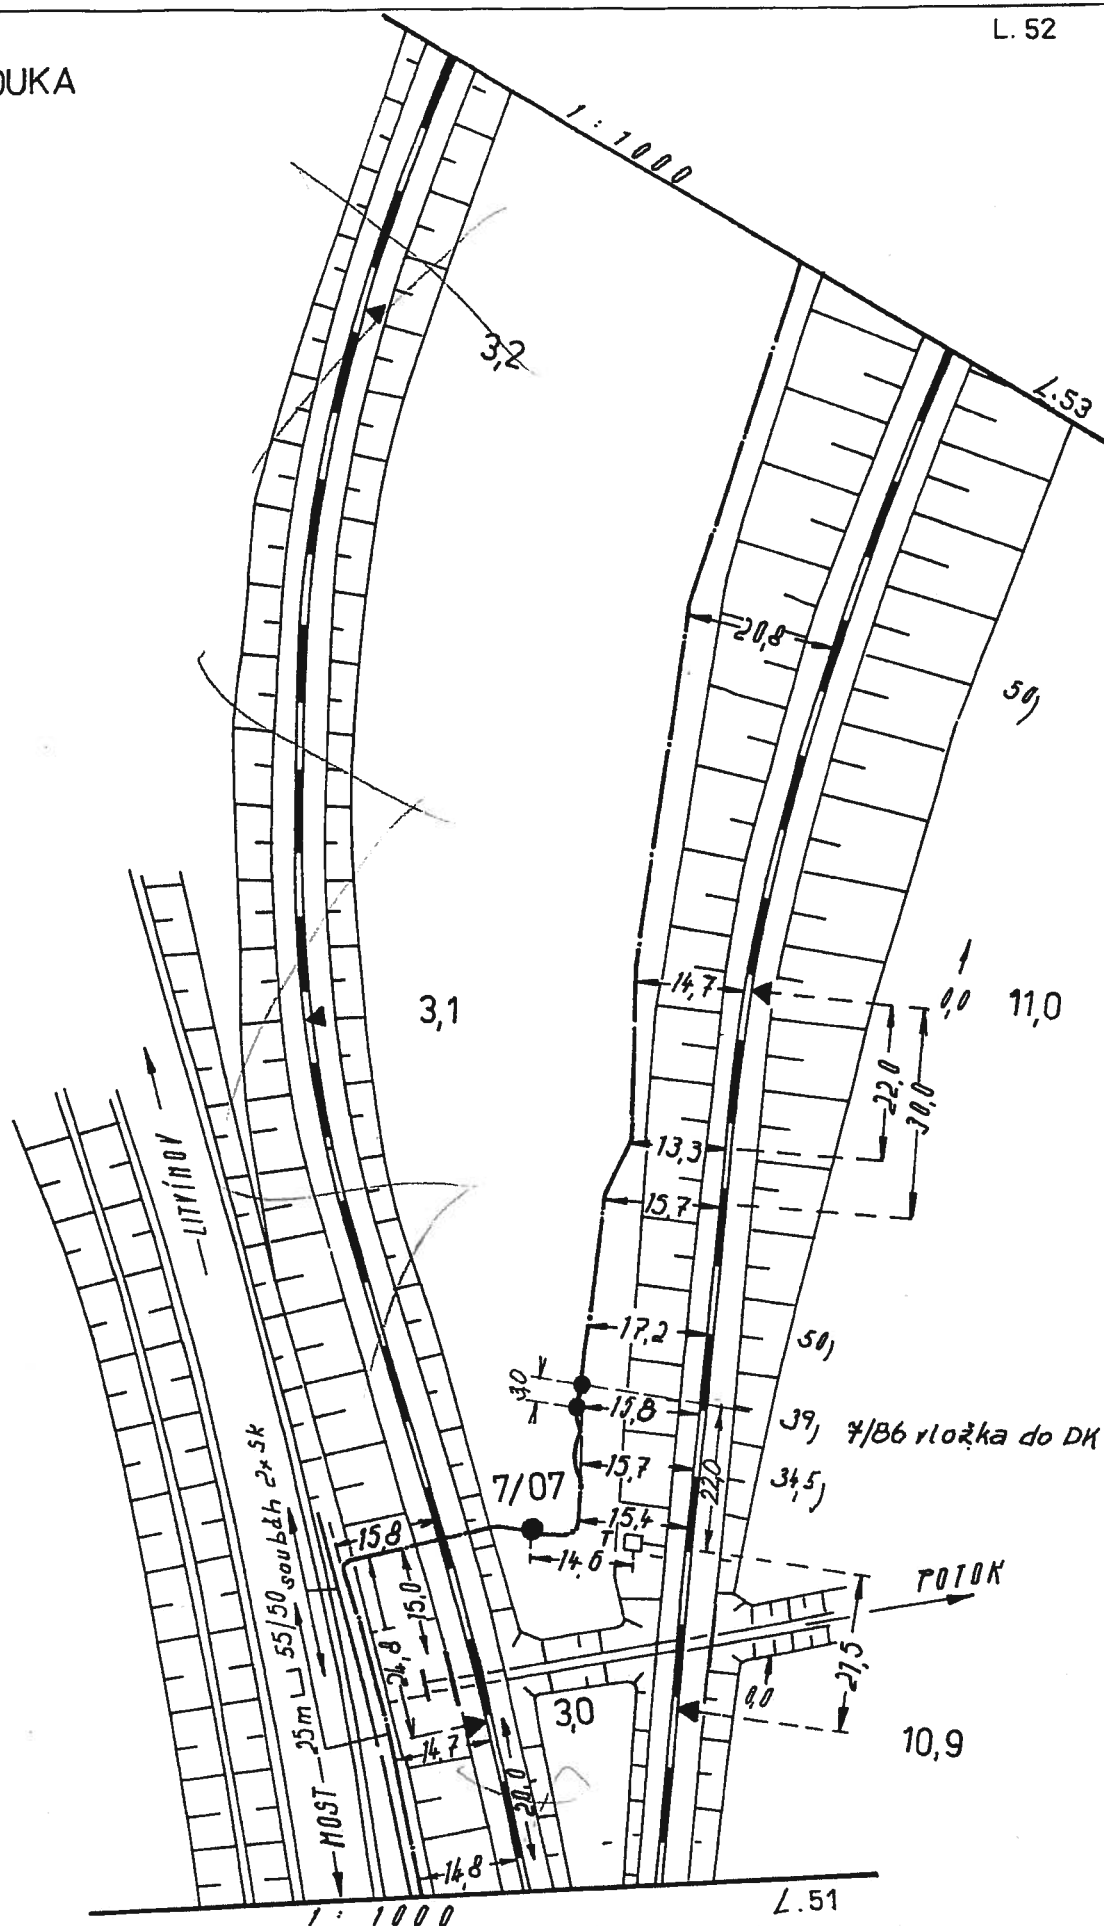

KABELOVÝ ODDÍL ÚSTŘIHL	HAYRNL	8. 1978	KUBÍN	PORUCHA Č.							
1 : 1000	ZKOUŠEČ	10. 1978	KUBÍN	PLATÍ OD							