



Správa železniční dopravní cesty

Správa železniční dopravní cesty, státní organizace
Oblastní ředitelství Ústí nad Labem
Železničářská 1386/31
400 03 Ústí nad Labem

DOŠLO DNE: 18. 01. 2019

Váš dopis zn. :
Ze dne : 5.11.2018
Naše značka : 26601/2018-SŽDC-OR UNL-NT
Vyřizuje : Mištová Eva Ing.
Telefon : 972424580
E-mail : mistova@szdc.cz
Datum : 9.1.2019

Bilfinger Tebodin
Czech Republic, s.r.o.
Varenská 51/2723,
Ostrava
702 00

Na základě předložené žádosti a zjednodušené projektové dokumentace vydává Správa železniční dopravní cesty, státní organizace, Oblastní ředitelství Ústí nad Labem, dle zákona č. 183/2006 Sb., o územním plánování a stavebním řádu (stavební zákon) v platném znění

Souhrnné stanovisko SŽDC, s.o.

pro stavbu v ochranném pásmu dráhy

Stavba:

„Horní Litvínov, Rekonstrukce tepelného napáječe Litvínov, sekční uzávěry SU3 až sekční uzávěry SU10“

Trat' : Most n.n. – Louka u Litvínova
žkm 9,600-10,500 souběh vlevo v min. vzdálenosti 12m od osy koleje
10,800-10,900 souběh vlevo v min. vzdálenosti 35m od osy koleje
TÚDÚ : 070204

Investor : Severočeská teplárenská, a.s., Most-Komořany, 434 03, Teplárenská 2

Na SŽDC, s.o., OR UL bylo doručeno oznámení o plánované realizaci stavby. Stavba se nachází v ochranném pásmu dráhy, zcela mimo pozemek ČR-SŽDC. Pozemek ČR-SŽDC p.p.č. 2587/1 k.ú. Horní Litvínov je pozemek sousední.

Jedná se o rekonstrukci stávajícího tepelného napáječe Litvínov, sekční uzávěry SU3 až SU10. Stavba je rozdělena na 3 etapy. Rekonstrukce stavby 3. etapy bude probíhat v ochranném pásmu dráhy v souběhu s tratí na pozemku p.p.č. 2845 k.ú. Horní Litvínov. Výměna horkovodu bude spočívat v náhradě stávajícího nadzemního potrubí 2x DN500 za dimenzi 2x DN 400, jež využije stávající železobetonové patky. Aby nedošlo k výpadku dodávky tepla, bude vybudován provizorní horkovod 2x DN200 v souběhu s rekonstruovaným na vnější straně od železniční trati.

SŽDC, s.o. OR UL se nijak nevyjadřuje ke správnosti použitých technologických postupů prací, ani žádným způsobem nepřebírá odpovědnost za následky způsobené pochybením zhotovitele použitím zvoleného postupu při realizaci díla.

Toto Souhrnné stanovisko SŽDC, s.o. nenahrazuje souhlas ke zřízení stavby Drážního úřadu Praha ve smyslu ustanovení § 7 odst. 3 nebo § 9 odst. 1 zákona č. 266/1994, o dráhách, v platném znění.

Správa železniční dopravní cesty, státní organizace Oblastní ředitelství Ústí nad Labem na základě žádosti a předložené situace se stavbou v ochranném pásmu dráhy s o u h l a s í za předpokladu, že budou splněny následující podmínky:

Stavba **musí být v souladu** s aktuálně platnými stavebními a dalšími obecně právními předpisy, nařízeními, vyhláškami, technickými normami, **směrnicemi a předpisy SŽDC, s.o.**,

Nesmí být porušeny kabelové trasy SŽDC,s.o., OŘ UL správy sdělovací a zabezpečovací techniky(SSZT), které se v zájmové oblasti nacházejí. Informativní zákresy přiloženy.

- nejméně 14 dní před zahájením zemních prací bude provedeno na objednávku vytyčení kabelů.
- stavba musí být provedena dle platných norem a předpisů.
- je třeba prokazatelně seznámit pracovníky, kteří budou provádět zemní práce s polohou kabelů a upozornit na možnou odchylku uložení vedení od dokumentace
- veškeré zemní práce v ochranném pásmu kabelu blíže než 1 m se musí provádět výhradně ručně za použití vhodného náradí a pomůcek.
- je nutno obnovit případné poškození krytí kabelů a provést jeho zabezpečení t.j. zapískovat a doplnit cihly, desky, žlaby, ochr. folii apod.
- na širších výkopech zabezpečit kabel proti prověšení
- odkryté kabelové vedení musí být zabezpečeno proti poškození a odcizení.
- neprodleně ohlásit správci každé poškození podzemního vedení i zařízení související (kabelové označníky, žlabové trasy apod.) - na SŽDC,s.o.,OŘ UL
- bez souhlasu správce kabelu se nesmí snížit ani zvýšit vrstva zeminy nad kabelem
- základy stožárů se nesmí odhalit, aby nebyla narušena jejich stabilita
- nad kabelovou trasou dodržet zákaz skladování materiálu a budování takových zařízení, která by znemožnila přístup ke kabelům.
- před záhozem musí být provedeno zhutnění zeminy pod kabely a přizván příslušný zástupce (zda není kabelové vedení viditelně poškozeno).
- nad kabelovou trasou dodržovat zákaz přeježdění těžkými vozidly, dokud nebude provedena ochrana kabelu proti poškození (např. panely).
- ohlásit správci ukončení stavby a dodat dokumentaci se skutečným provedením místa křížení a souběhu včetně zaměření
- další podmínky mohou být upřesněny při vytyčení kabelů.

Vytyčení kabelů a zařízení si stavebník může zajistit na objednávku na adrese SŽDC,s.o., OŘ UL: za Správu sdělovací a zabezpečovací techniky pan Kozelka tel. 972425502 (725407544)

K situaci se vyjadřovala i ČD-Telematika a.s., pod značkou 1201819525 ze dne 22.11.2018 s platností do 22.11.2020 – viz příloha. V případě dalších informací ohledně kabelových tras se obraťte na paní Holubovou tel. 724644143 nebo hana.holubova@cdt.cz.

Při vykonávání prací **odpovídá** zhotovitel za dodržování **bezpečnostních předpisů** dle platné legislativy a předpisů SŽDC. Rovněž zajistí proškolení zaměstnanců z bezpečnosti práce, kteří vykonávají práci v blízkosti železniční dopravní cesty.

Stavebník písemně oznámí **zahájení prací** na stavbě SŽDC,s.o. OŘ Ústí n.L. minimálně 14 dní předem na adresu SŽDC,s.o., OŘ Ústí n.L. oddělení ochranného pásma dráhy, Železničářská 31, 400 03 Ústí n.L. V oznámení uvede termíny zahájení stavby a termíny, ve kterých budou probíhat stavební práce v blízkosti trati a **domluví technologický postup zástupcem SŽDC,s.o. OŘ Ústí nad Labem Správy trati vedoucím STO Oldřichov u Mostu panem Luncarem tel. 972420353, mobil 606611243** .

Během realizace stavby a jejím následném užívání učiní investor stavby na vlastní náklady taková opatření, aby nedocházelo k ohrožení stability drážního tělesa, bezpečnosti provozu na železnici, ani nedošlo k narušení jakékoliv činnosti provozovatele drážní dopravy a k poškození zařízení SŽDC s.o.

Stavba musí být provedena tak, aby na ní neměly vliv účinky provozu drážní dopravy.

Na stavbě nesmí být umístěna taková světla a barevné plochy, které by vedly k záměně s drážními znaky a tím mohly ohrozit provozuschopnost dráhy nebo by došlo k oslnění strojvedoucího.

Stavbou nesmí být porušena funkce příkopů a vodotečí dráhy, které slouží k odvodnění dráhy.

V rámci vlastní realizace stavby nesmí dojít k znečištění železničního šterkového lože ani drážních stezek.

Při realizaci stavby **musí být** všechna zařízení, pracovní pomůcky, nářadí a ostatní materiál umístěny a uloženy vždy takovým způsobem, aby **nezasahovaly do volného schůdného a manipulačního prostoru** přilehlé koleje.

Pracovníci stavby nesmí žádným způsobem omezit zaměstnance dráhy při výkonu dopravní služby.

Případné změny je nutné zvláště se SŽDC,s.o. OŘ UL písemně projednat

Stavebník písemně oznámí ukončení stavby minimálně 14 dní předem na adresu SŽDC, s.o., OŘ UL, Oddělení přípravy staveb, Železničářská 31, 400 03 Ústí nad Labem a **zároveň si vyžádá stanovisko SŽDC,s.o., OŘ UL k ukončení stavby.**

Toto souhrnné stanovisko SŽDC,s.o. platí 2 roky ode dne vydání a týká se pouze stavby v rozsahu dle předložené zjednodušené projektové dokumentace..


Požadujeme, aby toto Souhrnné stanovisko SŽDC,s.o. bylo předáno zhotoviteli nebo pověřené osobě, která zajistí splnění všech podmínek.

Ing. Josef Kalivoda
ředitel Oblastního ředitelství Ústí nad Labem

Správa železniční dopravní cesty,
státní organizace
Oblastní ředitelství Ústí nad Labem
Železničářská 1386/31, 400 03 Ústí nad Labem
IČ: 70994234, DIČ: CZ70994234
(85)

Příloha: Zjednodušená projektová dokumentace – 1x
Zákresy kabelový tras SŽDC,s.o. OŘ UL SSZT
ČD-Telematika a.s. pod čj. 1201819525 ze dne 22.11.2018

Žst. LITVÍNŮV

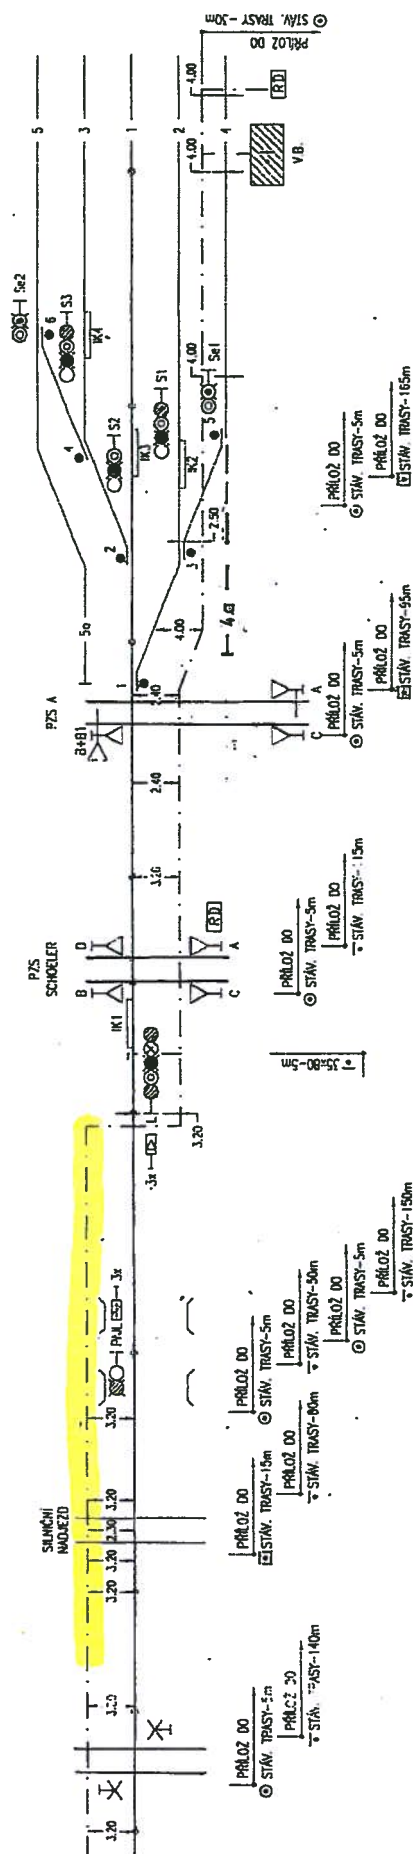

195-03-2005

DOKUMENTACE SKUTEČNÉHO PROVEDENÍ

Railmont
spol. s r.o.

ÚPRAVA ZABEZPEČOVACÍHO
ZAŘÍZENÍ V ŽST. LITVÍNŮV

Schéma pokládky kabelů a výkopů 2. část


Špráva železniční dopravní cesty,
státní organizace
Oblasťní ředitelství Ústí nad Labem
Železničářská 1386/31, 400 03 Ústí nad Labem
IČ: 70994234, DIČ: CZ70994234

1861
H. Arnold



ČD-Telematika

SŽDC, s.o. OŘ ÚL
Ing. Eva Mištová
Železničářská 1386/31
400 03 Ústí nad Labem

Číslo jednací 1201819525
Datum 22.11.2018
Váš dopis zn. 26601/2018
ze dne 22.11.2018

Vyřizuje Hana Holubová
telefon +420 724 644 143
e-mail Hana.Holubova@cdt.cz

Věc: Souhrnné stanovisko k existenci komunikačního vedení a zařízení ve správě ČD - Telematika a.s. ke sloučenému územnímu a stavebnímu řízení.

Název stavby: Litvínov - rekonstrukce tepelného napaječe, sekční uzávěry SU3 - SU10

Při realizaci výše uvedené stavby **DOJDE** ke styku se sítí elektronických komunikací, která je chráněna ochranným pásmem dle §102 zák. č. 127/2005 Sb., o elektronických komunikacích.

Toto vyjádření platí pouze pro dokumentaci ověřenou společností ČD - Telematika a.s. a pro rozsah prací na ní vyznačených.

Vyjádření je platné pouze pro zájmové území vyznačené žadatelem včetně důvodu stanoveného žadatelem.

Vyjádření pozbývá platnosti dne 22.11.2020

Dotčená zařízení:
dálkový metalický kabel

Všeobecné podmínky ochrany:

Toto vyjádření neopravňuje žadatele provádět jakoukoliv činnost nebo ochranu na síti elektronických komunikací. Dotčenou síť elektronických komunikací je žadatel povinen nechat u ČD - Telematika a.s. vytyčit.

Vytyčení sítě elektronických komunikací bude provedeno na základě písemné objednávky zaslané nejméně 14 dnů před požadovaným termínem vytyčení. Na objednávce ve dvojím vyhotovení musí být uvedeno jednací číslo vyjádření a datum vydání vyjádření. V případě, že žadatelem je právnická osoba, musí být na objednávce uvedeno navíc IČO, DIČ a bankovní spojení objednatele.

Termín, způsob a formu vytyčení je nutné řešit individuálně s kontaktní osobou (kontakty na adrese www.cdt.cz/vytyceni) po telefonické dohodě, a to nejlépe 7 dnů před požadovaným termínem vytyčení. Je-li vytyčení požadováno do tří dnů od data vaší žádosti na vytyčení, bude do celkové částky za vytyčení připočten expresní příplatek ve výši 30% z celkové částky.

Žadatel nese veškeré náklady na provedení vytyčení, a to včetně případných prací geodetické kanceláře, pokud to situace vyžaduje.

Po vytyčení je žadatel povinen předložit k odsouhlasení vystavovateli tohoto vyjádření další stupeň dokumentace, ve kterém budou zakresleny síť elektronických komunikací podle skutečnosti, popsány rozsah a způsob provedení

www.cdt.cz

ČD - Telematika a.s. | akciová společnost | Korespondenční adresa: Pod Táborem 369/8a | 190 00 Praha 9 | tel.: +420 972 225 555

Sídlo společnosti: Pernerova 2819/2a | 130 00 Praha 3 | IČ: 61459445 | DIČ: CZ61459445 | Vedená u Městského soudu v Praze, spisová značka B 8938

činností a zajištění ochrany dotčené sítě elektronických komunikací. V případě, že projekční či realizační práce související se stavbou budou prováděny na pozemcích dráhy či v jejím ochranném pásmu anebo na síti elektronických komunikací v majetku SŽDC s.o., musí tyto práce provádět organizace, která má příslušné odborné oprávnění k práci na železničním telekomunikačním zařízení udělené SŽDC s.o.

Případné rozpory nebo výjimky z jednotlivých ustanovení řeší SŽDC s.o., Technická ústředna dopravní cesty se sídlem Praha 9 - Libeň, Malletova 10/2363.

Nedodržení těchto podmínek je hrubým porušením právní povinnosti podle zákona 127/2005 Sb., o elektronických komunikacích a zákona 266/1994 Sb., o drahách.

Specifické podmínky SŽDC, s.o. :

Stavební objekty a provozní soubory zpracované do stupně dokumentace pro územní řízení týkající se sítě elektronických komunikací v majetku SŽDC s.o. musí být v dalším stupni projektové dokumentace zpracovány v rozsahu daném vyhláškou č.146/2008Sb. a upřesněnou směrnicí SŽDC 11/2006.

Činnosti na majetku SŽDC s.o. uvedené již ve stupni dokumentace pro územní řízení musí být v souladu s technickými kvalitativními podmínkami staveb státních drah.

V případě prodeje, pronájmu drážního pozemku, objektu, je žadatel povinen požádat o vyjádření SŽDC s.o., Technickou ústřednu dopravní cesty se sídlem Praha 9 - Libeň, Malletova 10/2363. Přílohou podané žádosti musí být toto vyjádření, a to včetně všech příloh.


Další upřesňující podmínky:

trať Most - Louka

žkm cca 9,600 - 10,900

Počet příloh: 2

ČD - Telematika a.s.
Pernerova 2819/2a
130 00 Praha 3

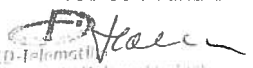
ČD - Telematika
IČO: 61459445 | DIČ: CZ61459445
e-mail: telematika@cd.cz

www.cdt.cz

ČD - Telematika a.s. | akciová společnost | Korespondenční adresa: Pod Táborem 369/8a | 190 00 Praha 9 | tel.: +420 972 225 555

Sídlo společnosti: Pernerova 2819/2a | 130 00 Praha 3 | IČ: 61459445 | DIČ: CZ61459445 | Vedená u Městského soudu v Praze, spisová značka B 8938
















1. ETAPA

**PRACOVNÍ KOPIE
PRELIMINARY**

[illegible][illegible]

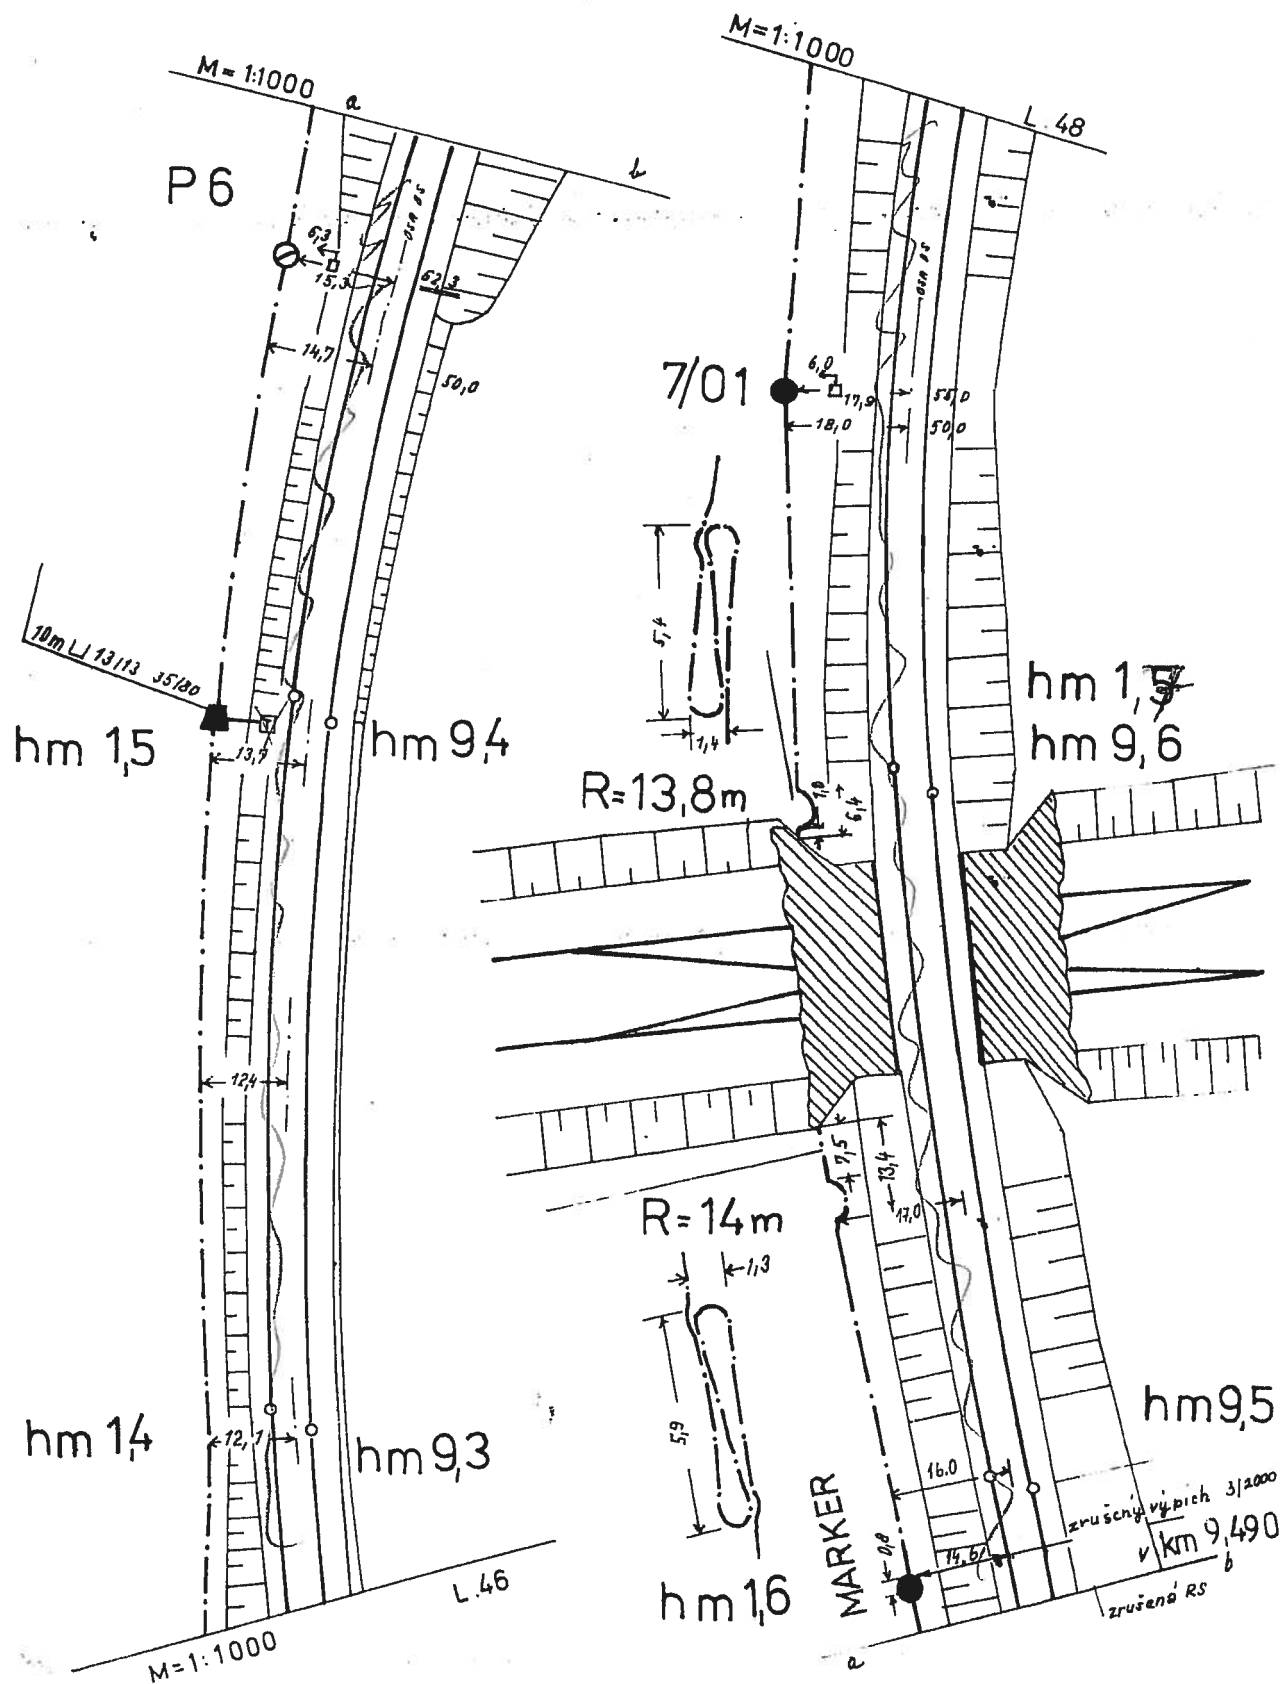

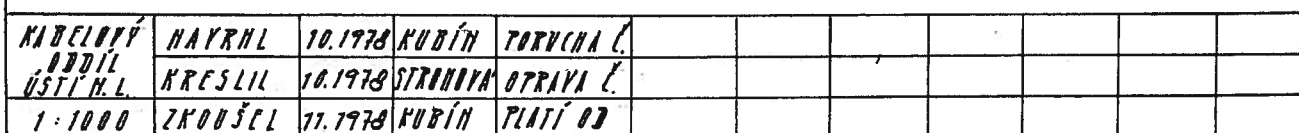


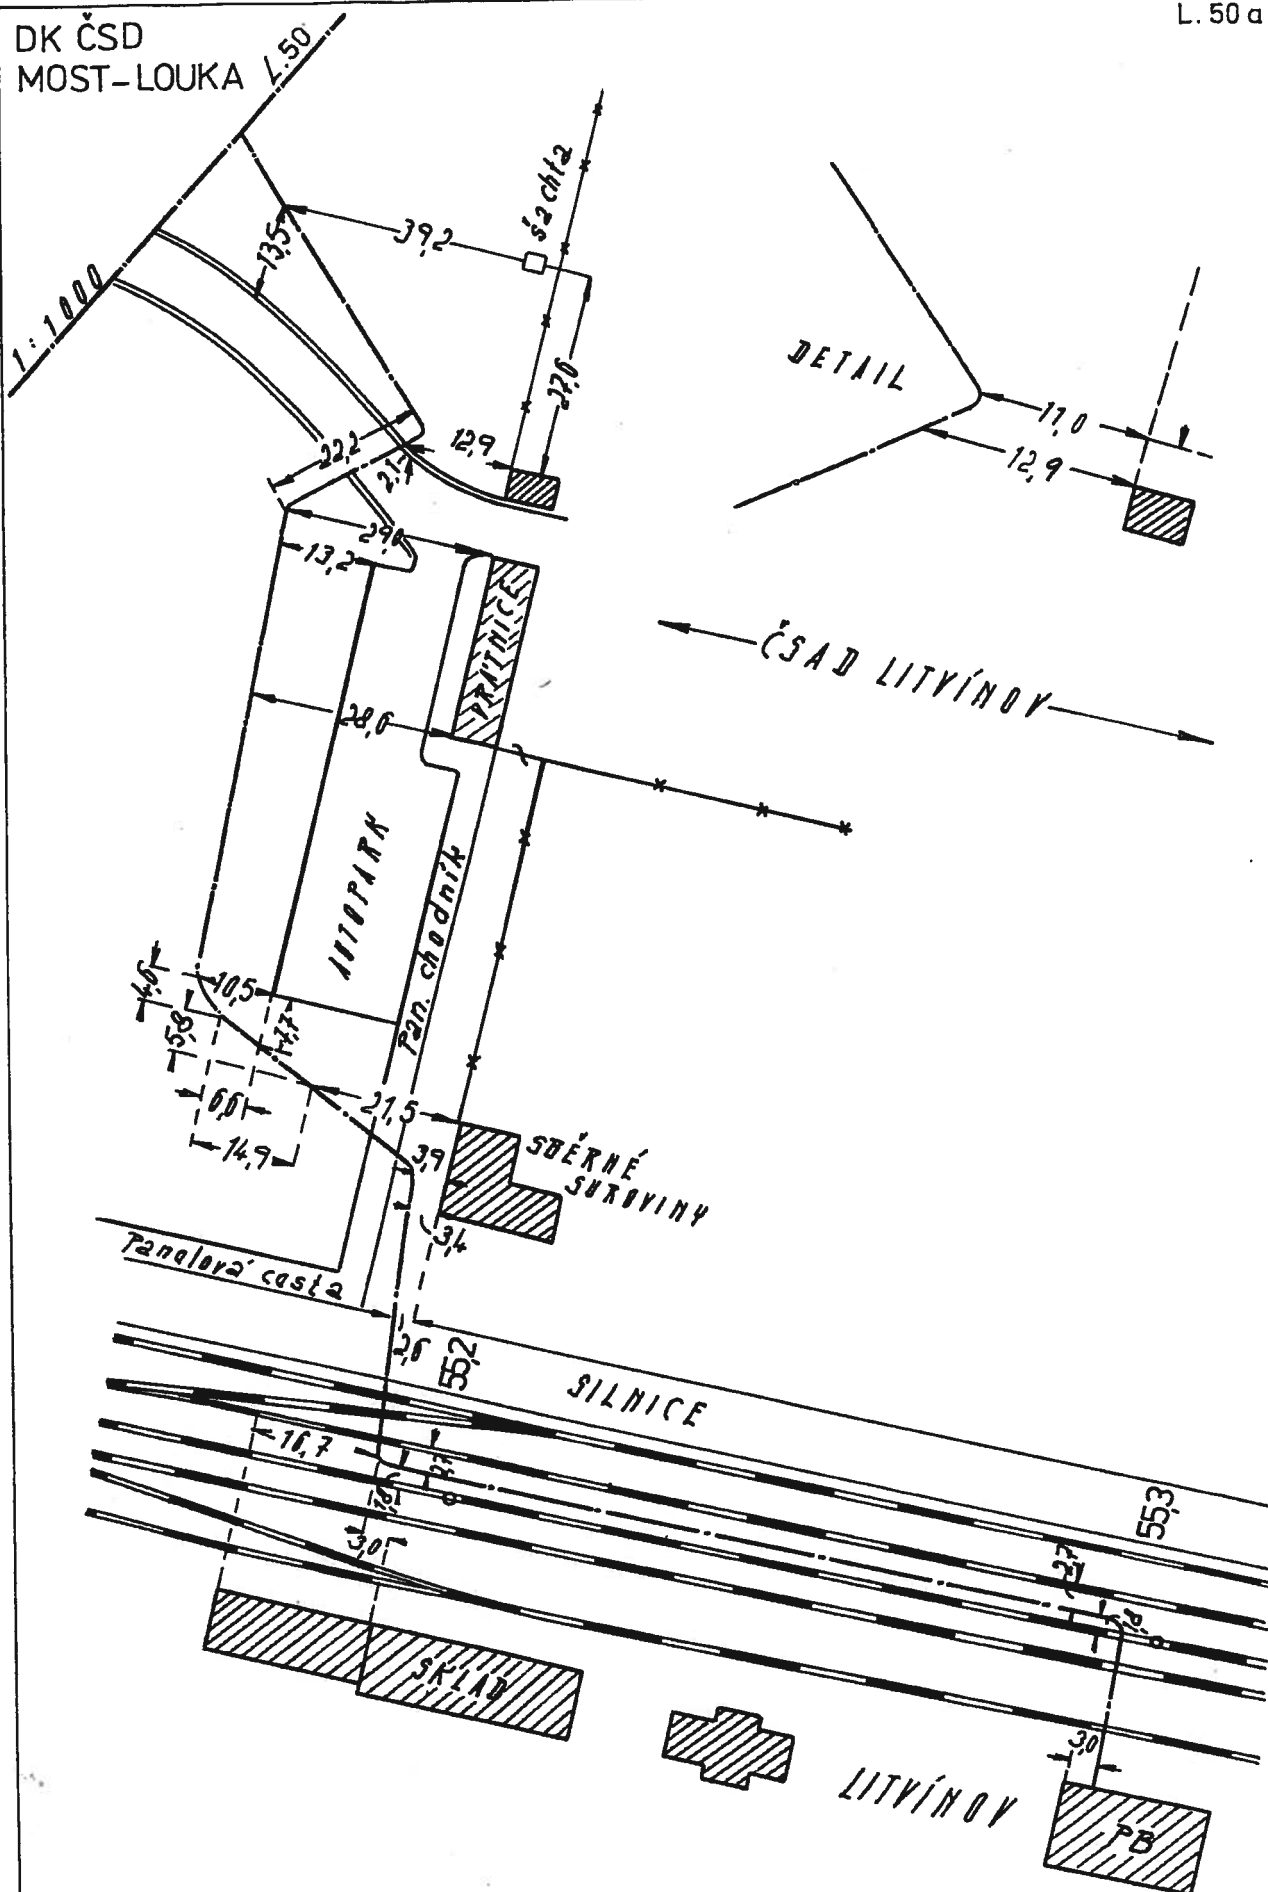

KADELOVÝ PŘÍL ÚSTÍ N.L.	NAYRHL	10.1978	KUBÍN	PORUCHAČ							
1-1000	KRESLIL	10.1978	STANOVA	OPRAVAČ							
	ZKOUŠEL	17.1978	KUBÍN	PLATÍ VO							


DK ČSD MOST- LOUKA

L. 51

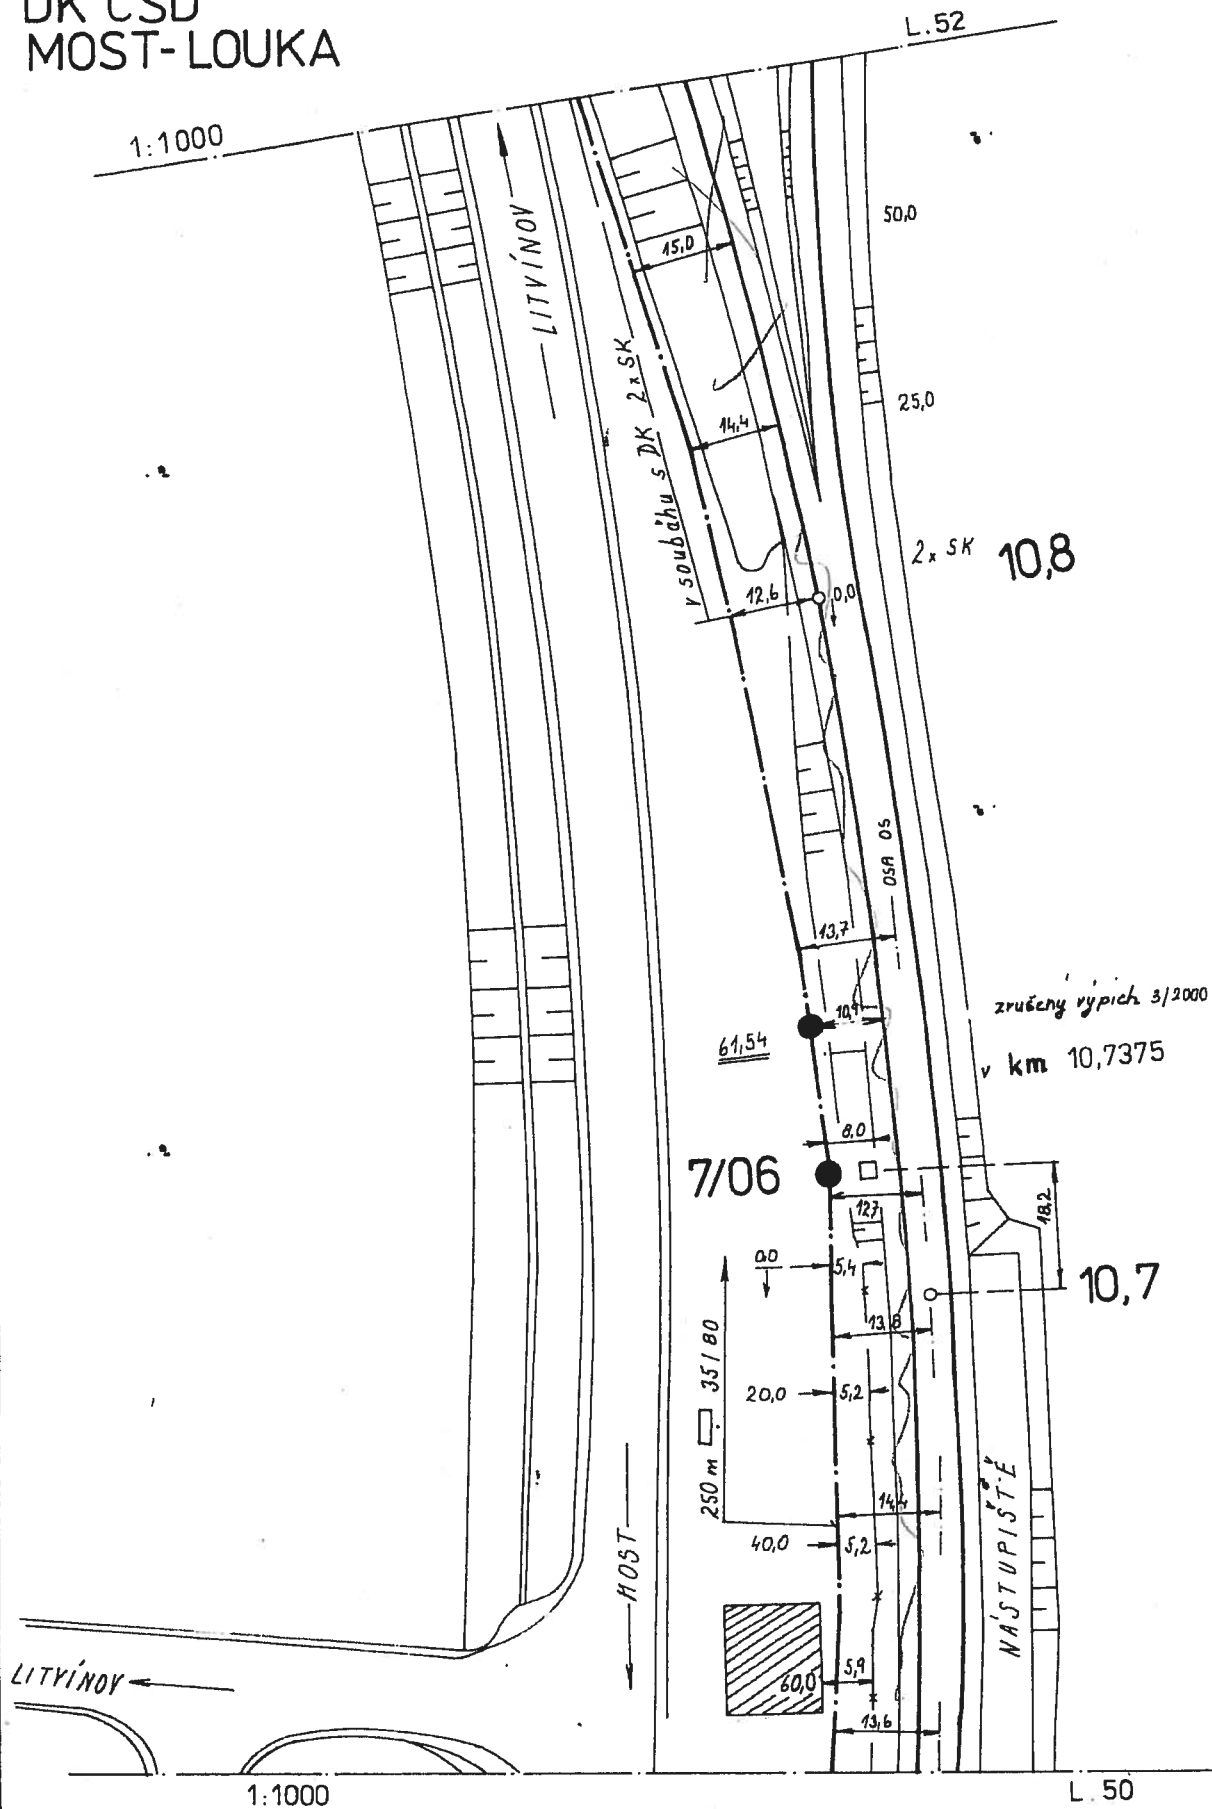

KABELOVÝ ODDÍL ÚSTÍ N. L.	NAVRHL	9.1978	KUBÍN	PORUCHA:	zaměřený RD + V70	zrušený výpich								
1:1000	KRESLIL	10.1978	STROHOVA	DPRAVA Č.	1. kryčova	2. zářova								
	ZKOUŠEL	11.1978	KUBÍN	PLATÍ OD	12.1993	3. 2000								

L. 52

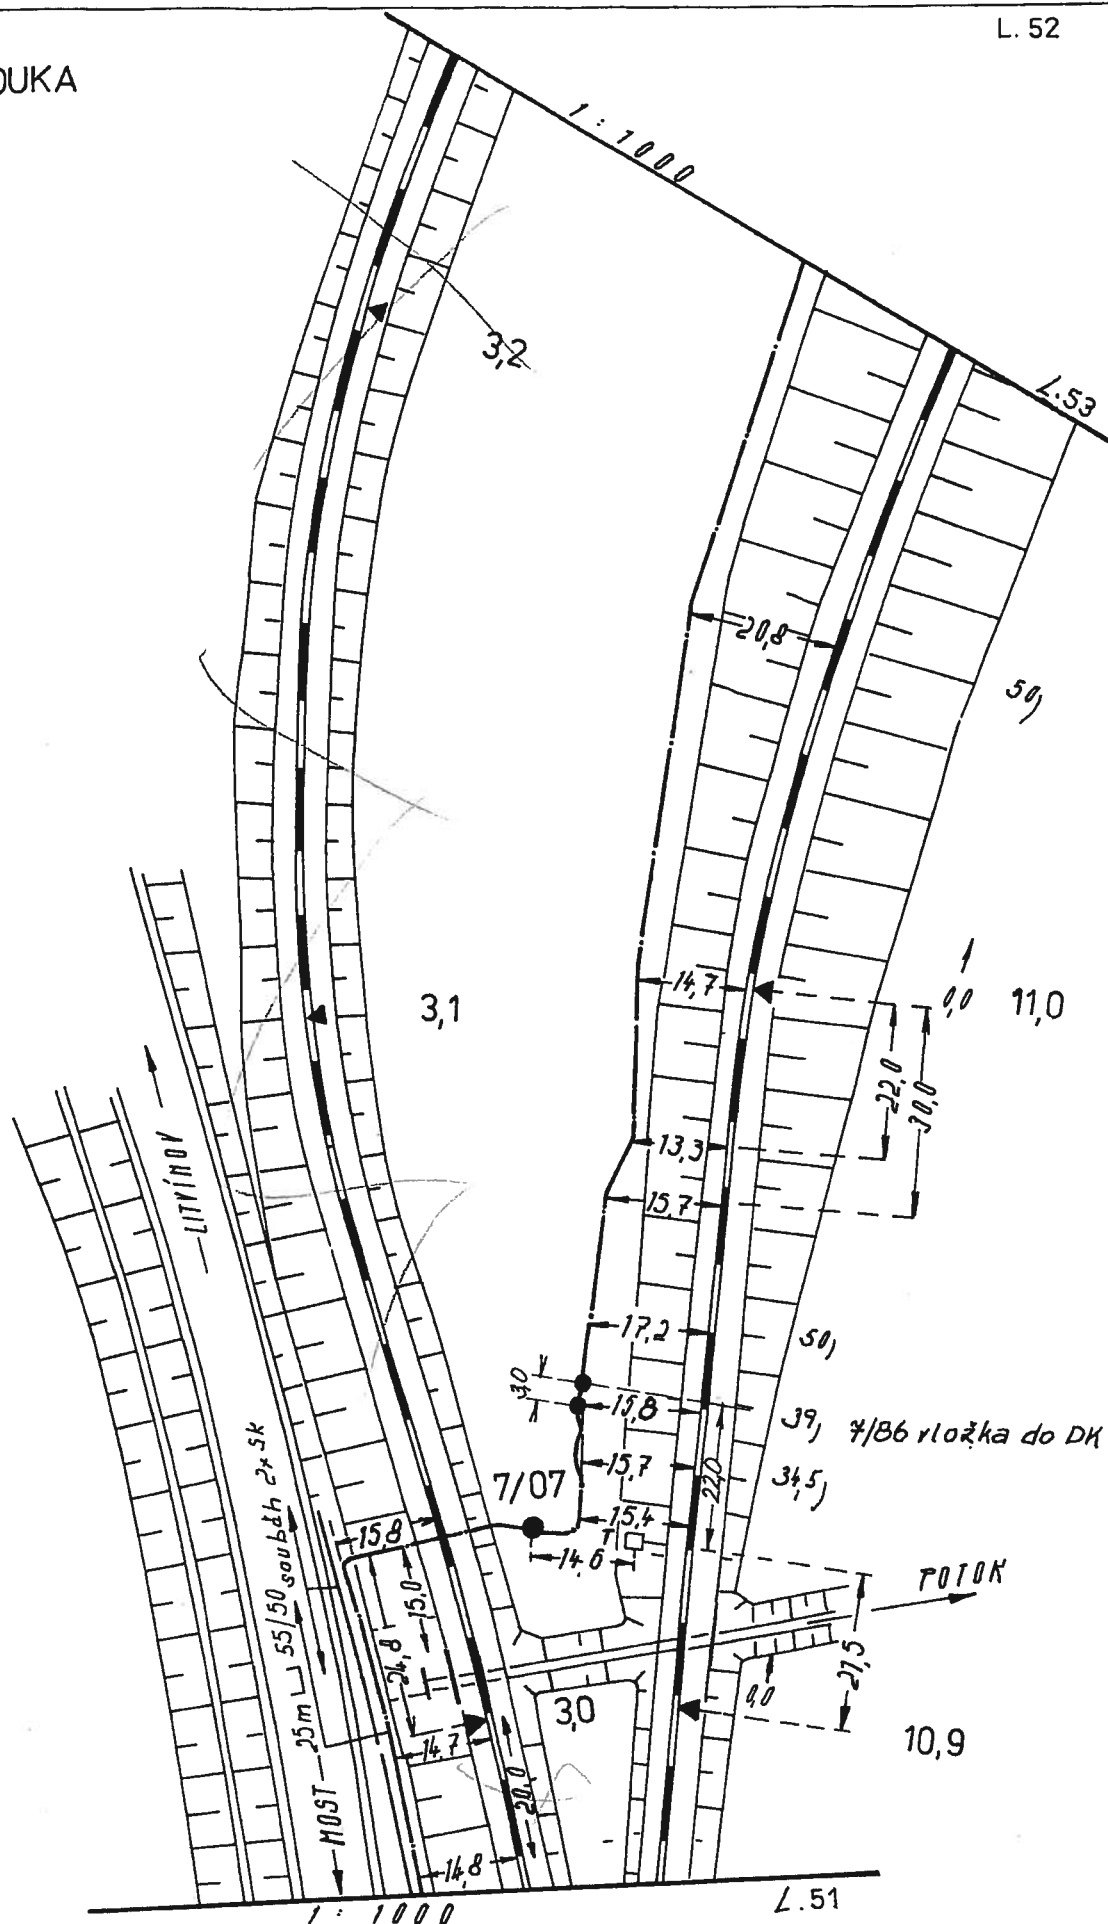

KABELOVÝ ODDIL ÚSTŘEDNÍ	HAYRNL	8. 1978	KUBÍN	PORUCHA Č.						
1 : 1000	ZKOUŠEČ	10. 1978	KUBÍN	PLATÍ OD						




Správa železniční dopravní cesty,

(85)

Wittmann

HOROVÝCH DŘÁŽEK - PŘÍVODNÍ VĚTVY
HOROVÝCH DŘÁŽEK - VRÁTNÁ VĚTVY
PROVODNÍK NAPOJENÍ DŘÁŽEK - PŘÍVODNÍ VĚTVY
PROVODNÍK NAPOJENÍ DŘÁŽEK - VRÁTNÁ VĚTVY
DÁLKOVÝ METALOVÝ KABEL ČD Těmestřel, a.s.

[illegible]

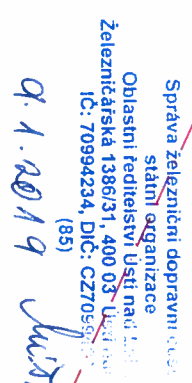

ŽEL. TRATĚ 135
OSA KOLEJE

[illegible]