
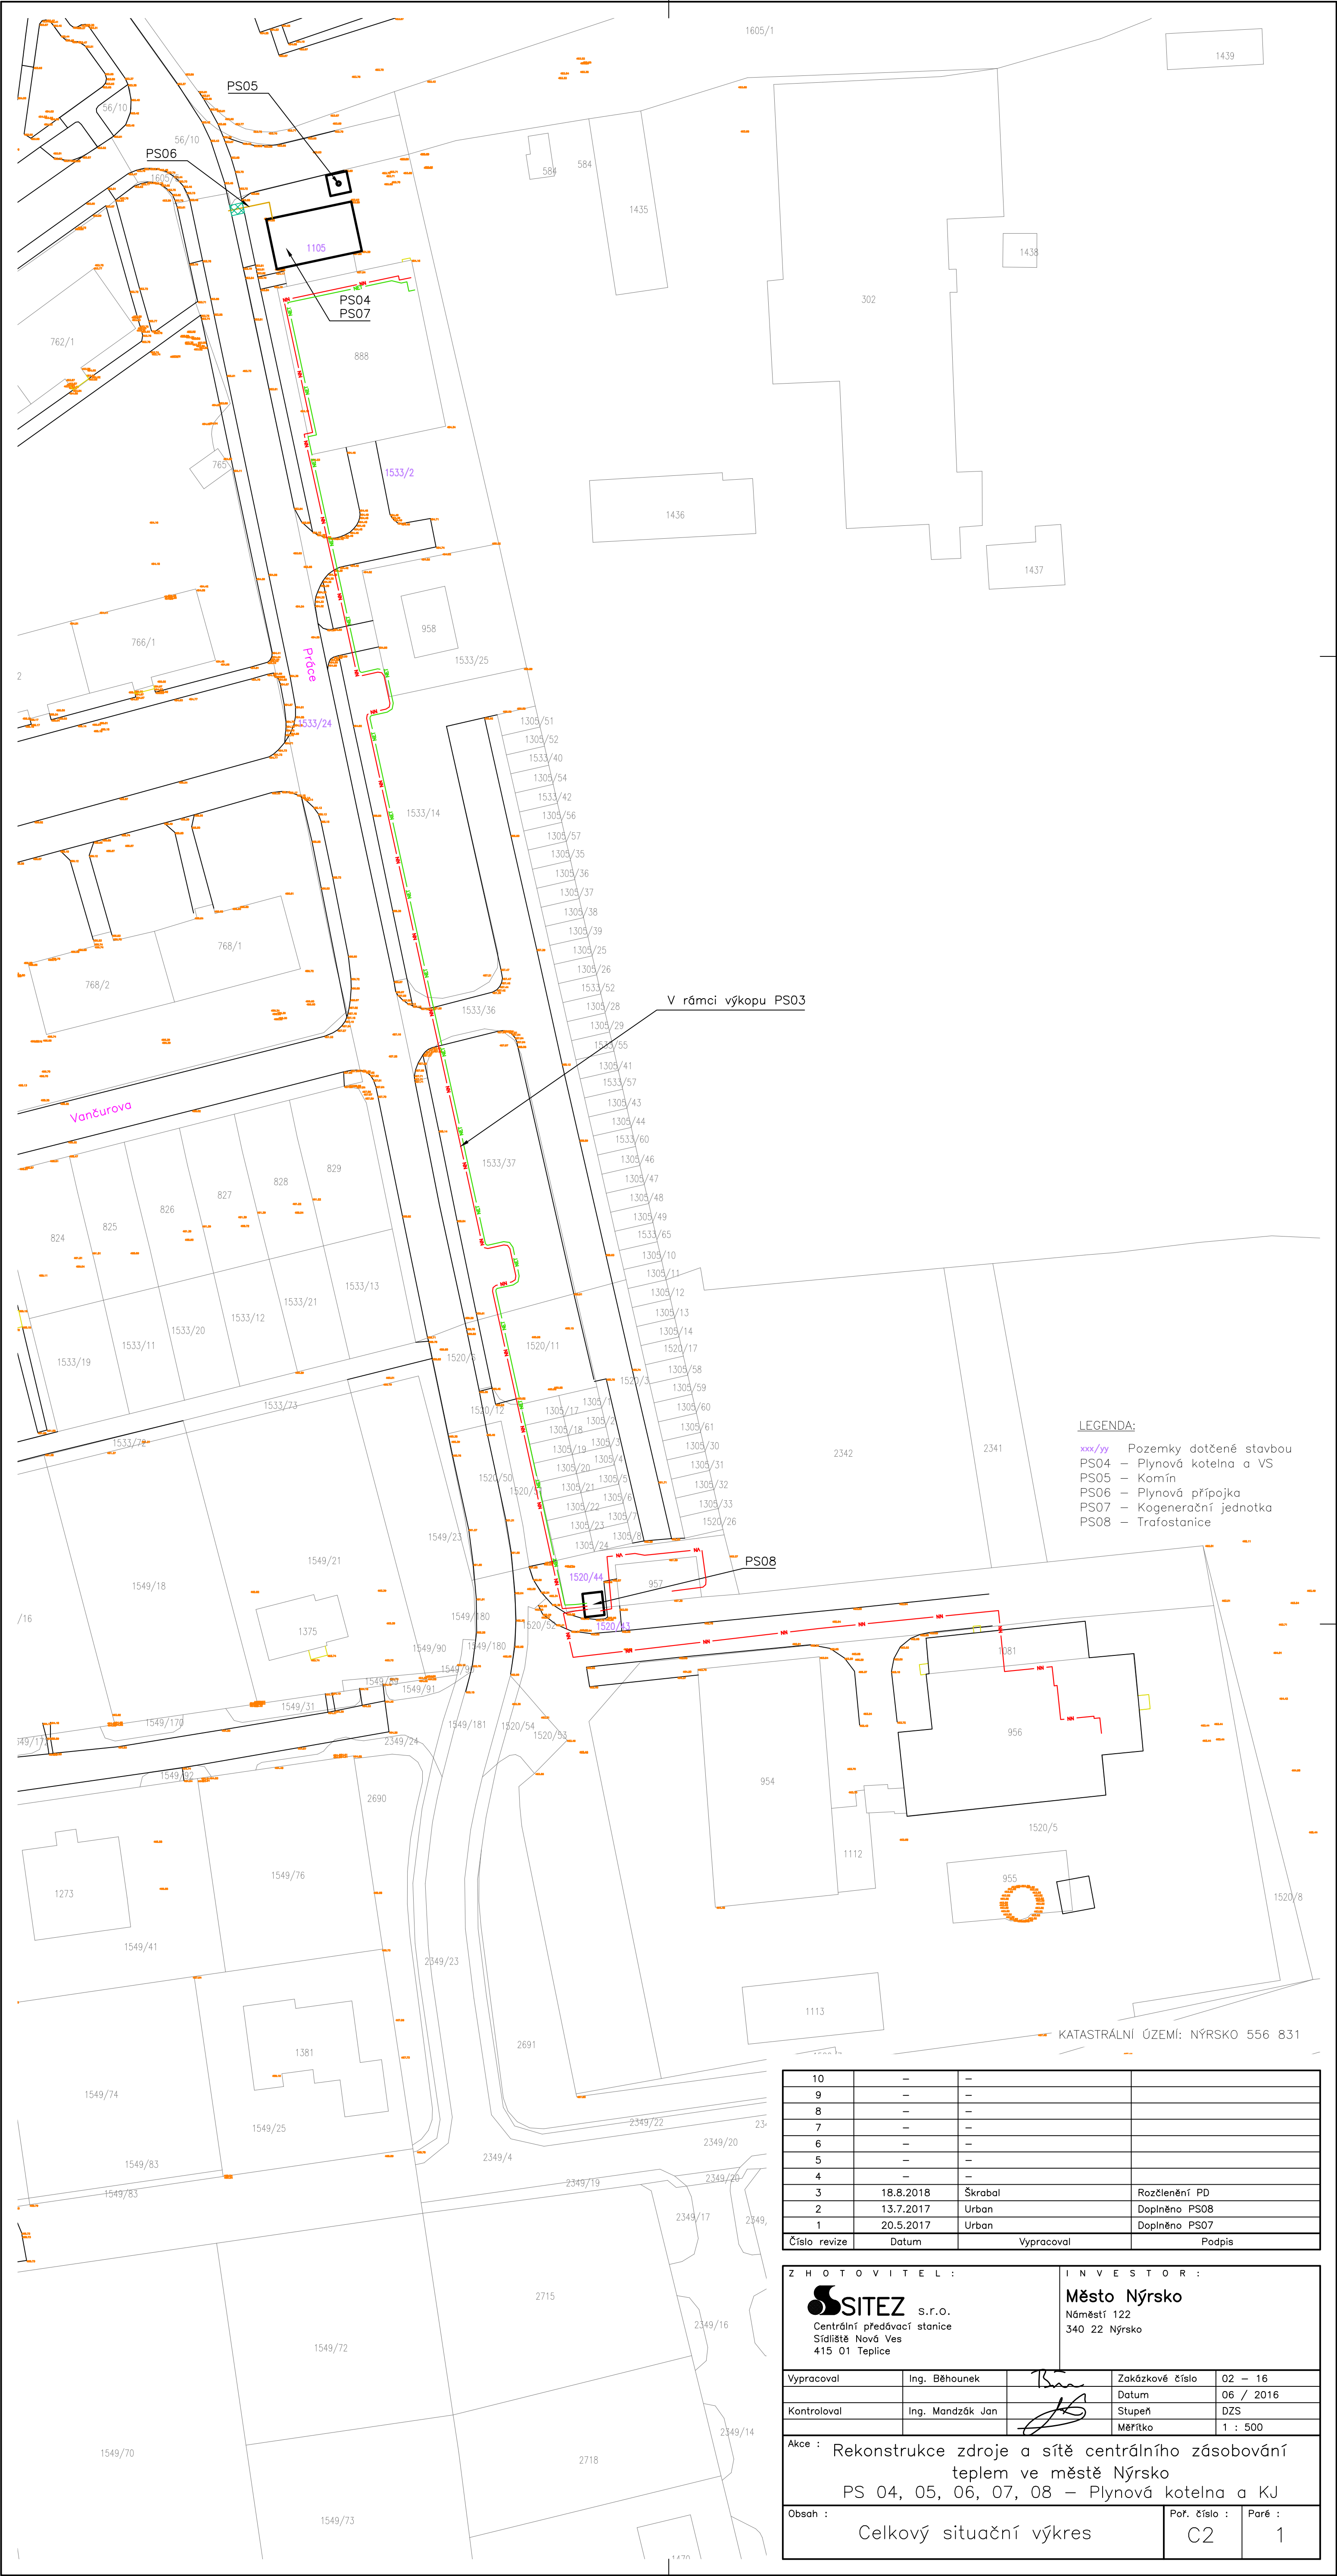


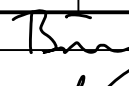

- LEGENDA:**
- xxx/yy Pozemky dotčené stavbou
 - PS04 – Plynová kotelna a VS
 - PS05 – Komin
 - PS06 – Plynová přípojka
 - PS07 – Kogenerační jednotka
 - PS08 – Trafostanice

10	–	–	
9	–	–	
8	–	–	
7	–	–	
6	–	–	
5	–	–	
4	–	–	
3	18.8.2018	Škrabal	Rozčlenění PD
2	13.7.2017	Urban	Doplněno PS08
1	20.5.2017	Urban	Doplněno PS07
Číslo revize	Datum	Vypracoval	Podpis

ZHOTOVITEL :  SITEZ s.r.o. Centrální předávací stanice Sdíliště Nové Ves 415 01 Teplice		INVESTOR : Město Nýrsko Náměstí 122 340 22 Nýrsko	
Vypracoval	Ing. Běhounek		Zakázkové číslo
Kontroloval	Ing. Mandžák Jan		Datum
Akce :		Rekonstrukce zdroje a síť centrálního zásobování teplem ve městě Nýrsko	
Obsah :		PS 04, 05, 06, 07, 08 – Plynová kotelna a KJ	
Celkový situační výkres		Poř. číslo :	Paré :
		C2	1