


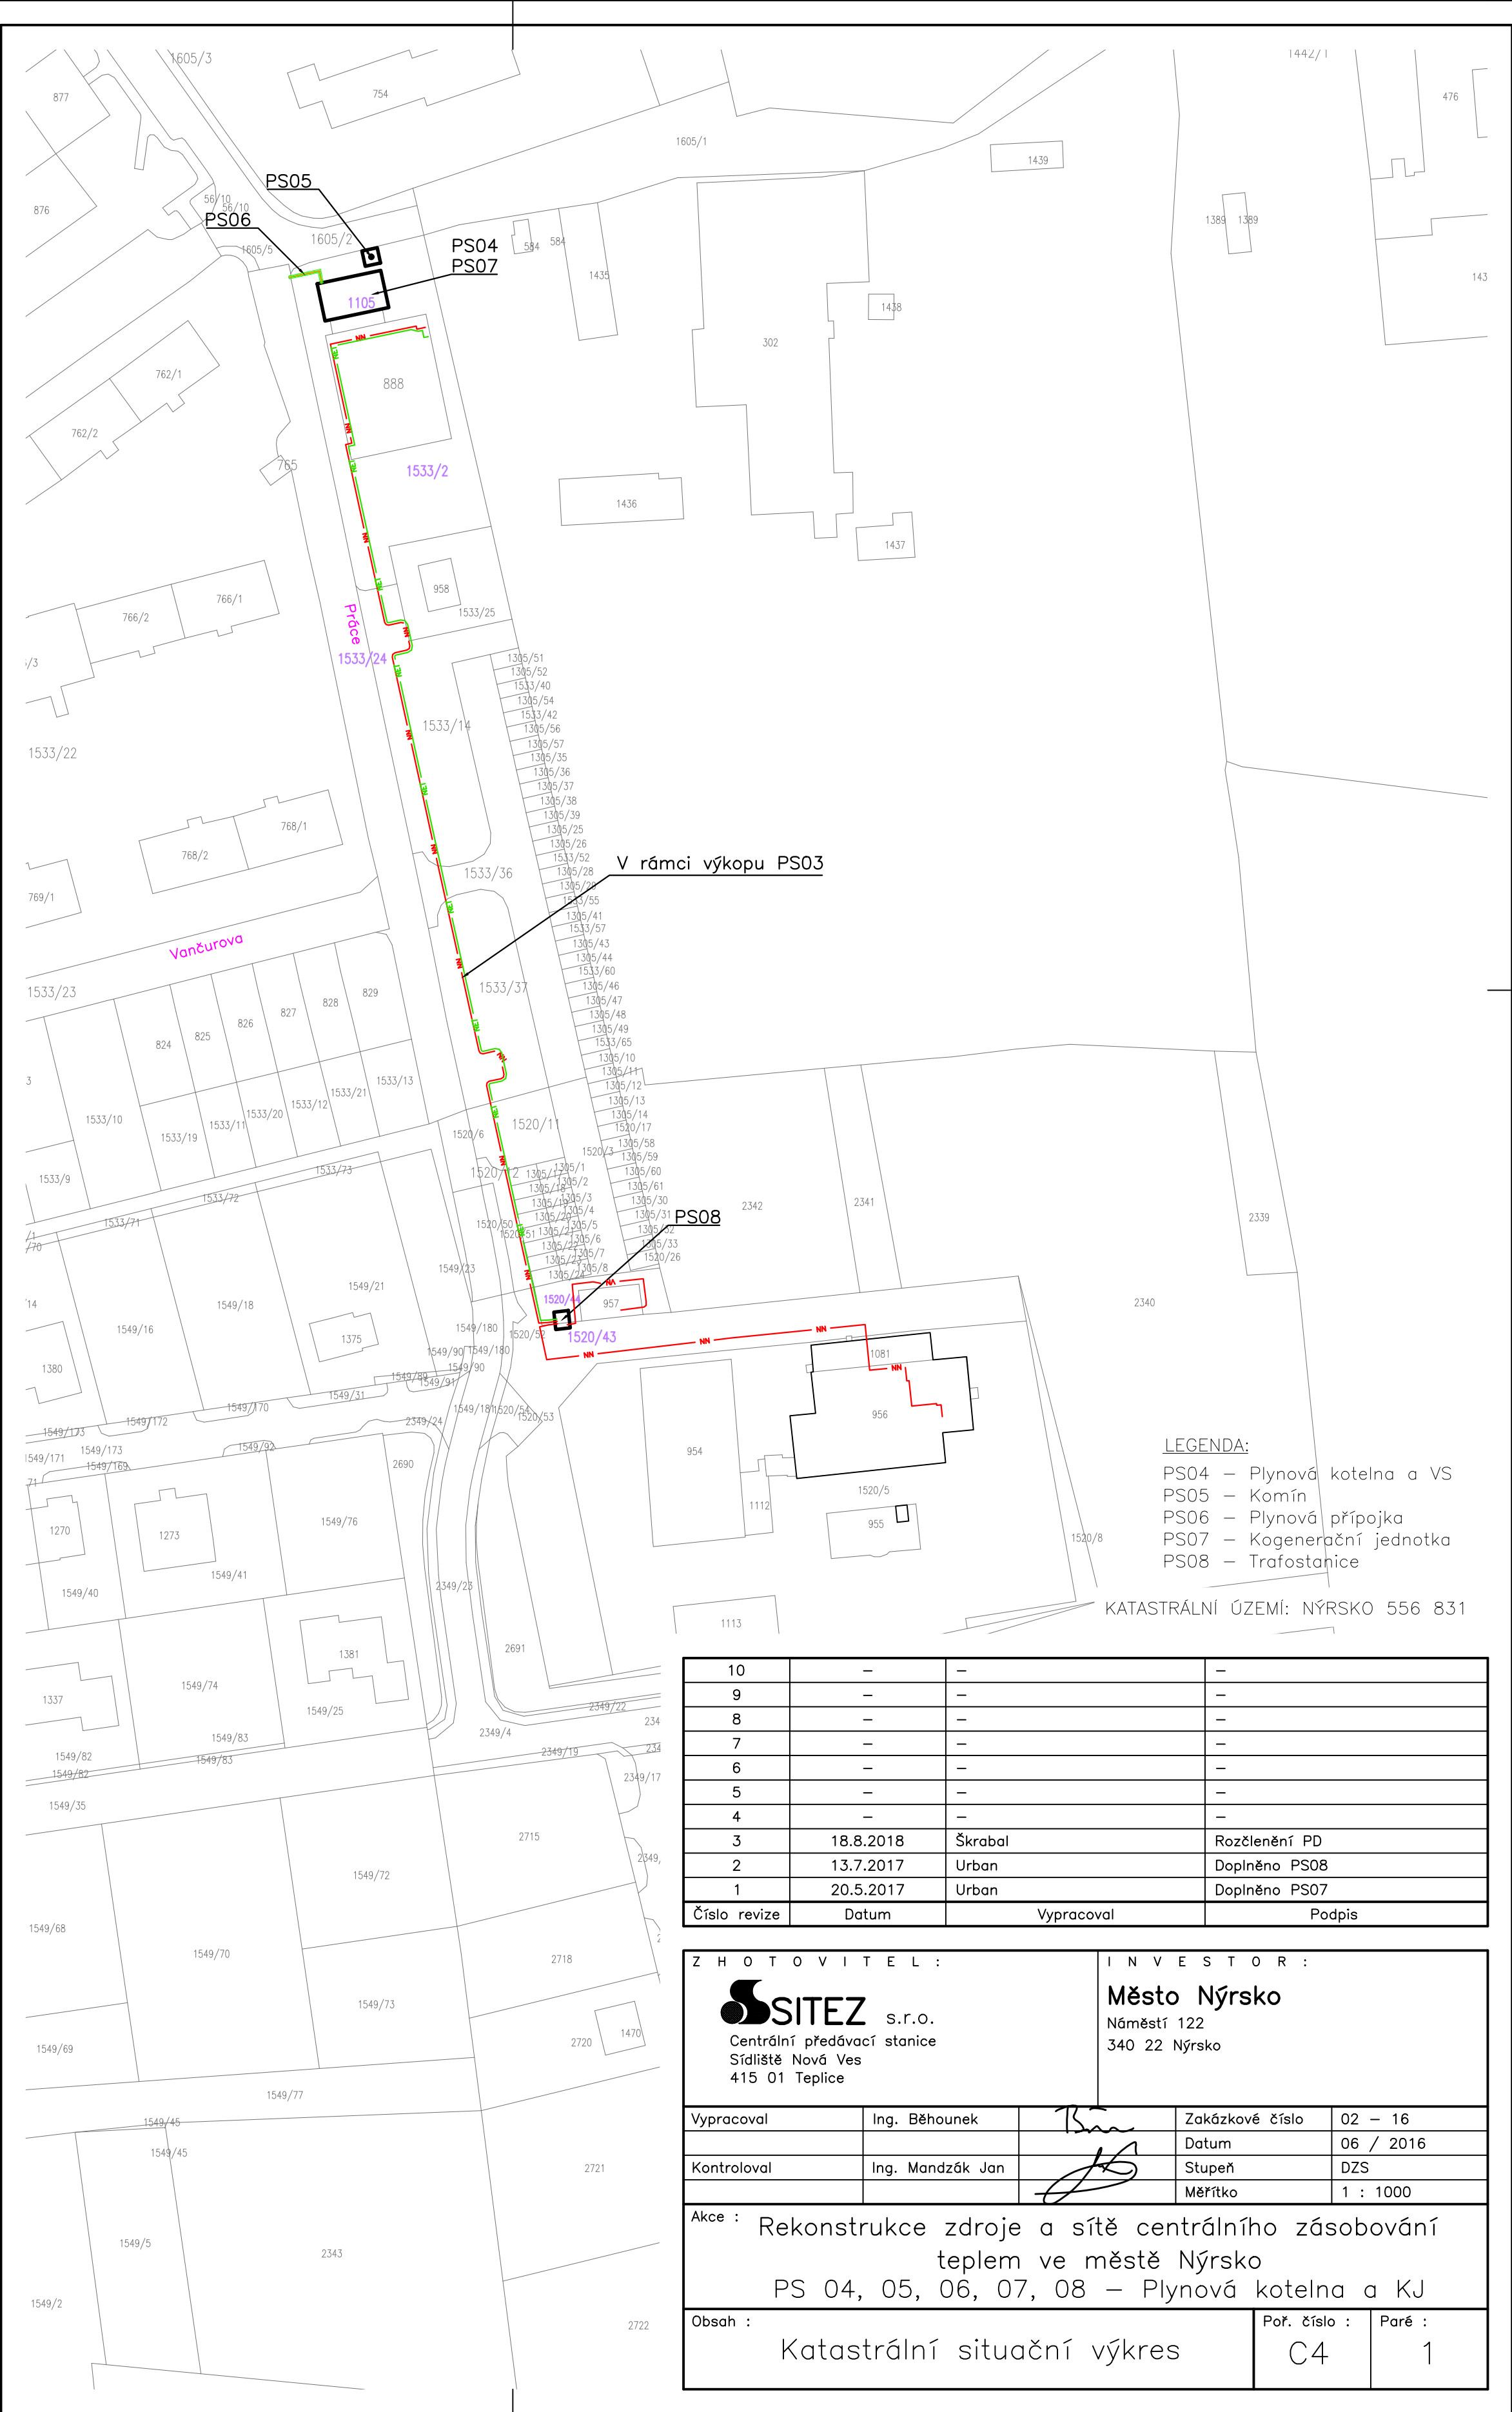


LEGENDA:

- PS04 – Plynová kotelna a VS
- PS05 – Komín
- PS06 – Plynová přípojka
- PS07 – Kogenerační jednotka
- PS08 – Trafostanice

KATASTRÁLNÍ ÚZEMÍ: NÝRSKO 556 831

10	–	–	–
9	–	–	–
8	–	–	–
7	–	–	–
6	–	–	–
5	–	–	–
4	–	–	–
3	18.8.2018	Škrabal	Rozčlenění PD
2	13.7.2017	Urban	Doplněno PS08
1	20.5.2017	Urban	Doplněno PS07
Číslo revize	Datum	Vypracoval	Podpis

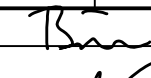Z H O T O V I T E L :			I N V E S T O R :	
 SITEZ s.r.o. Centrální předávací stanice Sídliště Nová Ves 415 01 Teplice			Město Nýrsko Náměstí 122 340 22 Nýrsko	
Vypracoval	Ing. Běhounek		Zakázkové číslo	02 – 16
Kontroloval	Ing. Mandžák Jan		Datum	06 / 2016
			Stupeň	DZS
			Měřítko	1 : 1000
Akce : Rekonstrukce zdroje a sítě centrálního zásobování teplem ve městě Nýrsko PS 04, 05, 06, 07, 08 – Plynová kotelna a KJ				
Obsah : Katastrální situační výkres			Poř. číslo :	Paré :
			C4	1