


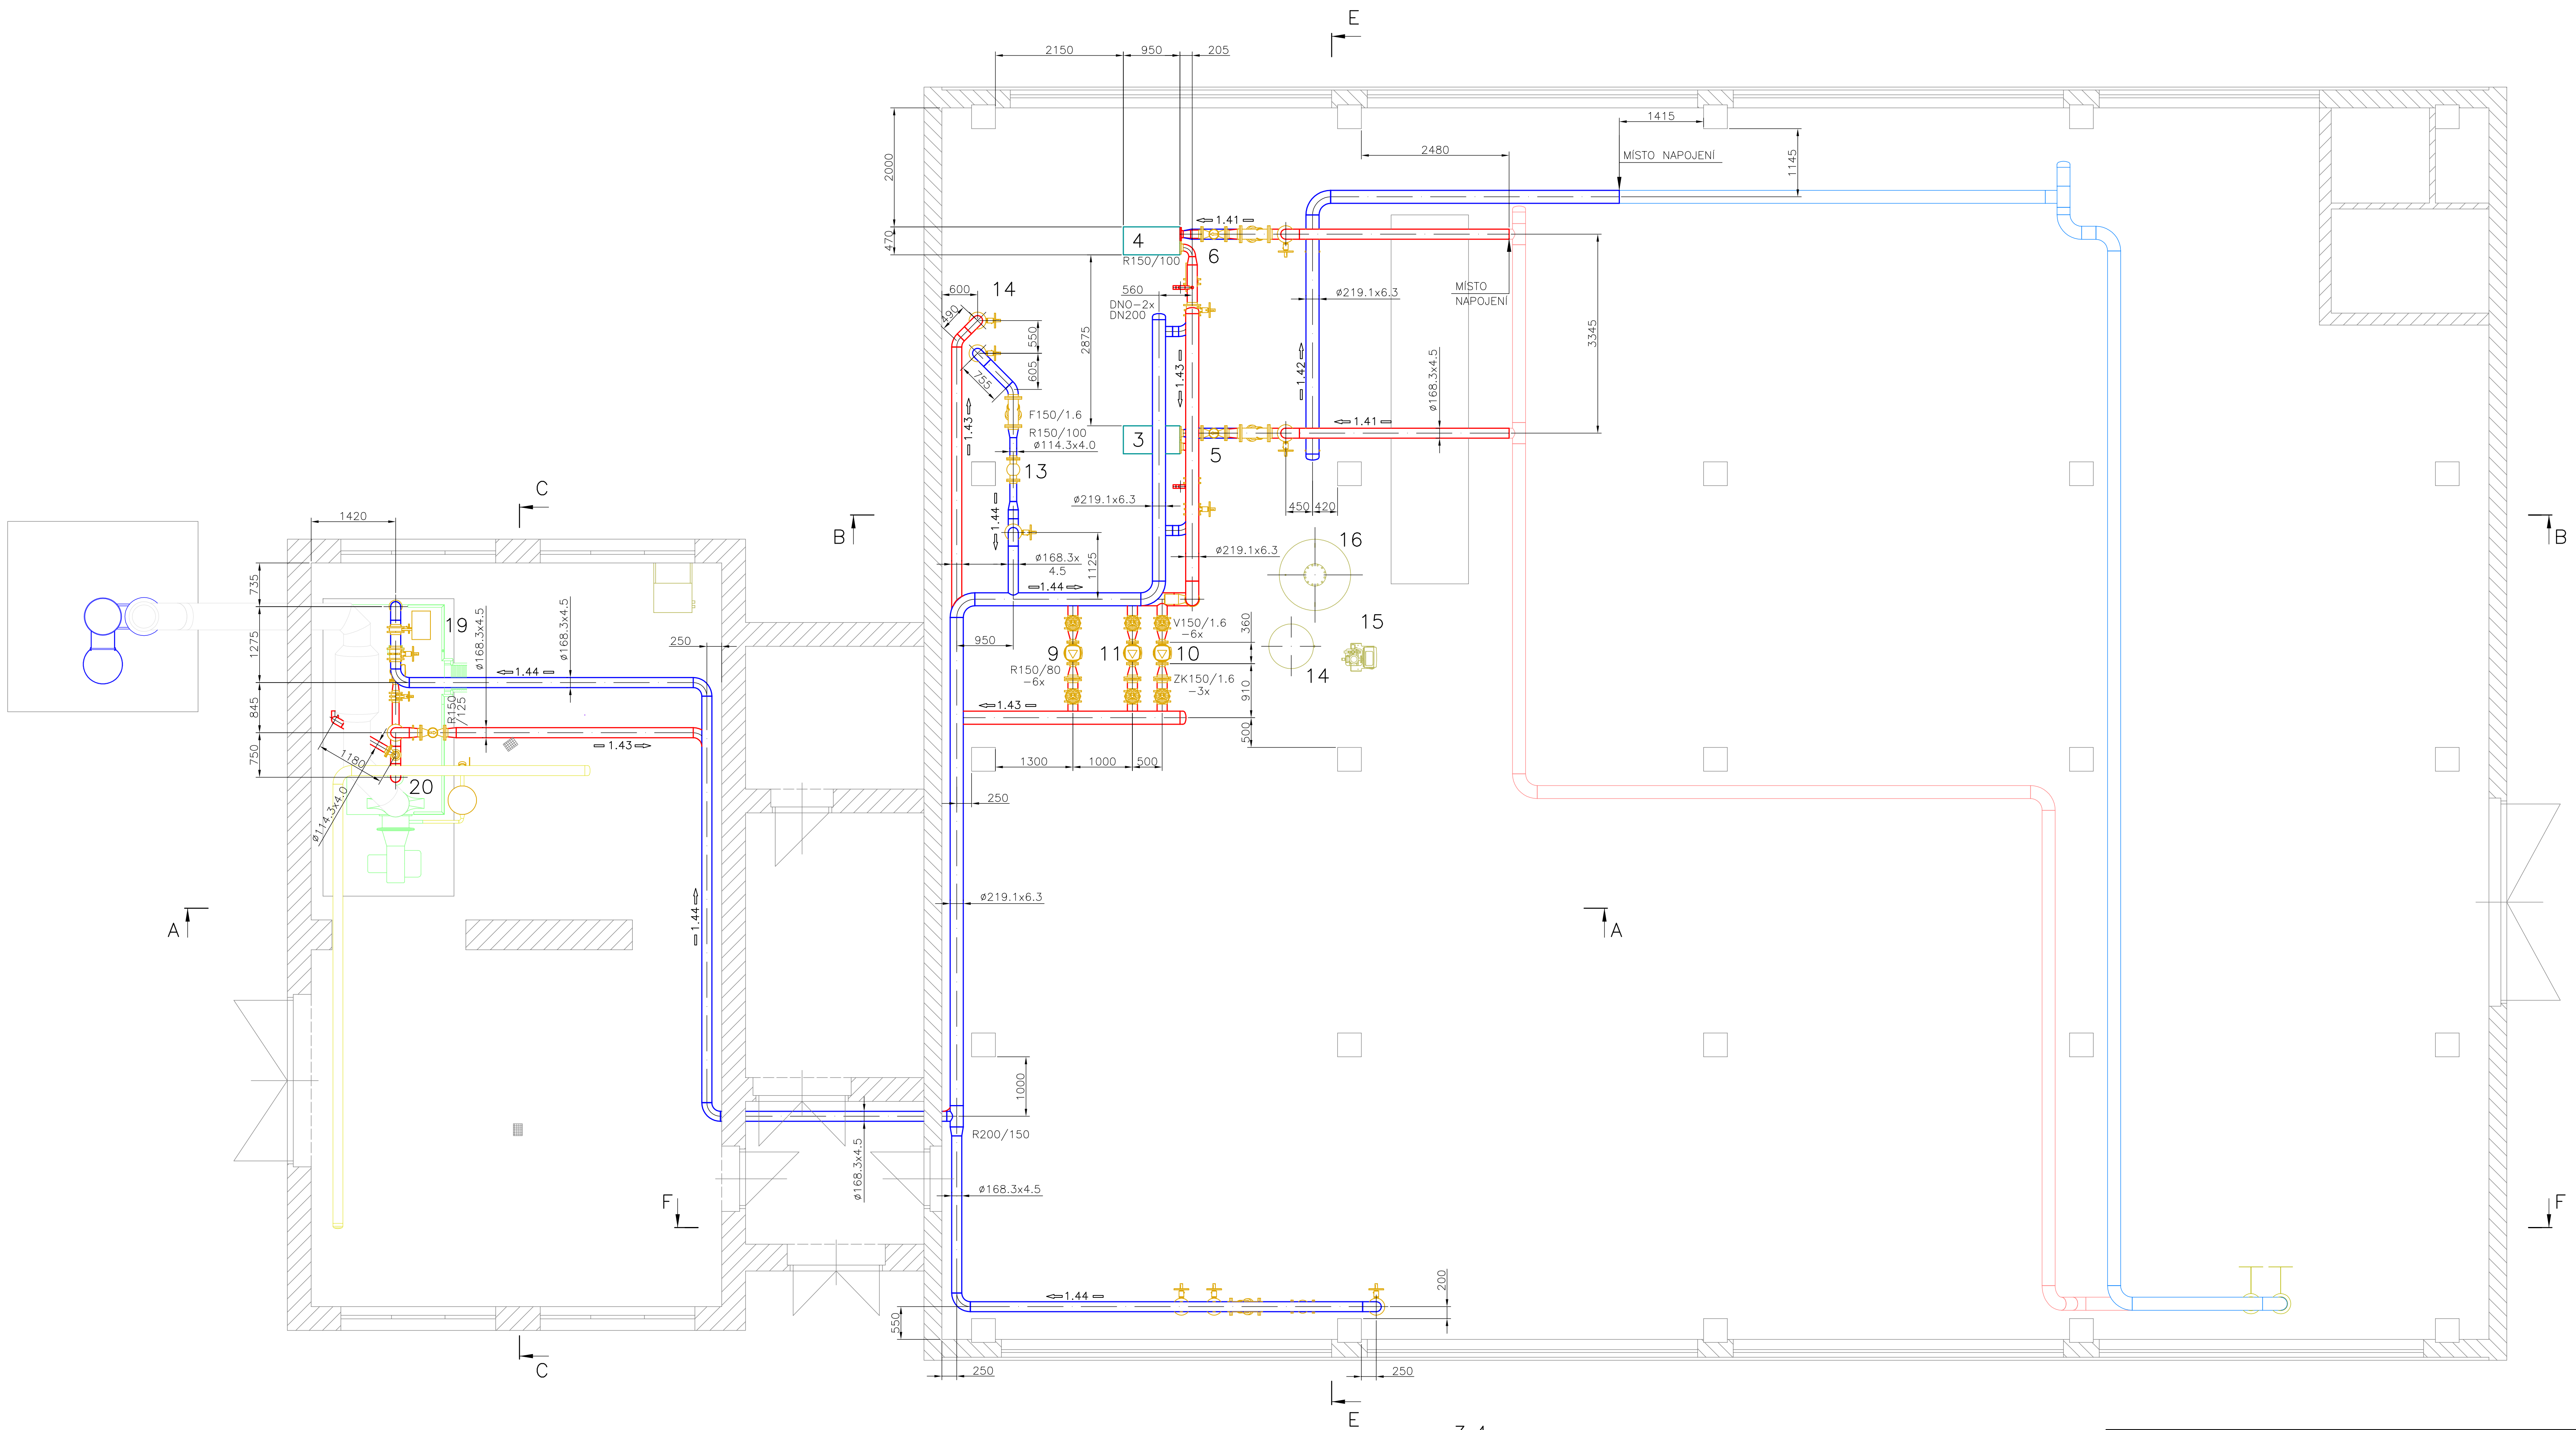

- 1.01 Kondenzát
- 1.1 Pojistné potrubí
- 1.11 Expanzní potrubí
- 1.4 Voda doplňovací
- 1.41 Voda topná 85°C – PRIMÁR
- 1.42 Voda zpětná 65°C – PRIMÁR
- 1.43 Voda topná 75°C – SEKUNDÁR
- 1.44 Voda zpětná 55°C – SEKUNDÁR
- 1.5 Voda požární
- 1.6 Voda pitná – max. 0,6MPa

- 3,4 STÁVAJÍCÍ VÝMĚNÍKY ALFA-LAVAL M10-BFM – 2MW
- 5,6 RUČNÍ REGULAČNÍ VENTILY PN16-DN125-Kvs250
- 9,10,11 ČERPADLO S FM – 67m³/h – H=20m – 400V – 5.5kW
- 12,13 MĚŘIČ TEPLA ULTRAZVUKOVÝ S VYHODNOC. JEDNOTKOU A PRŮTOKOMĚREM Qp60 – DN100
- 14 TLAKOVÝ EXPANDÉR PN6 – 500l
- 15 VODOMĚR S M-Bus DO 90°C – PN16 – 1/2"
- 16 EXPAZNÍ ČERPAČÍ AUTOMAT S ŘÍDÍCÍ JEDNOTKOU
- 17 VODNÍ VYTÁPĚČÍ JEDNOTKA 19kW – 400V – 140W
- 18 ČERPADLO S FM – 31.5m³/h – H=4m – 230V – 0.53kW
- 19 KULOVÝ KOHOUT S POHONEM 230VAC, DVOUBODOVÉ ŘÍZENÍ
- 20 PLYNOVÝ, TEPLOVODNÍ KOTEL PN6 – 2200kW
- 21 HOŘÁK S PLYNOU LOU REGULACÍ 350+2800kW S REG. ŘADOU PRO VÝKON 211 Nm³/h
- 24 MĚŘIČ TEPLA ULTRAZVUKOVÝ S VYHODNOC. JEDNOTKOU A PRŮTOKOMĚREM Qp100 – DN100
- 25 MĚŘIČ TEPLA ULTRAZVUKOVÝ S VYHODNOC. JEDNOTKOU A PRŮTOKOMĚREM Qp1.5 – G3/4"x160
- 26 STABILNÍ HASÍČÍ ZAŘÍZENÍ S TVAROVÉ STÁLOU HADICÍ Ø25mm
- 34 REGULAČNÍ ELVENTIL PN16-DN125-Kvs250-AC24V-ŘÍZENÍ 0+10V
- 36 REGULAČNÍ ELVENTIL PN16-DN150-Kvs320-AC24V-ŘÍZENÍ 0+10V

10	-	-	-
9	-	-	-
8	-	-	-
7	-	-	-
6	-	-	-
5	-	-	-
4	-	-	-
3	-	-	-
2	9.2.2017	Běhounek	Úprava dispozice VS
1	29.9.2016	Urban	Potrubi mimo server
Číslo revize	Datum	Vypracoval	Popis

ZHOTOVITEL:		INVESTOR:	
SITEZ s.r.o. Centrální předávací stanice Sídliště Nová Ves 415 01 Teplice		Město Nýrsko Náměstí 122 340 22 Nýrsko	
Vypracoval	Základový	Zakázkové číslo	02 – 16
Kontroloval	Ing. Jan Mandžák	Datum	08 / 2016
Akce :		Stupeň	DZS
Rekonstrukce zdroje a sítě centrálního zásobování teplem ve městě Nýrsko		Měřítko	1 : 50
D4 – PS 04 – Plynový kotel ve VS			
D4.1 – Technologie			
Obsah :		Poř. číslo :	Paré :
Půdorys		4	1