


- 1,2 DEMONTOVANÉ VÝMĚNÍKY ALFA-LAVAL M10-BFM
3,4 STÁVAJÍCÍ VÝMĚNÍKY ALFA-LAVAL M10-BFM – 2MW
5,6 BALANČNÍ VENTIL DN125/16
9,10,11 ČERPADLO S FM – 67m³/h – H=20m – 400V – 5.5kW
12,13 MĚŘIČ TEPLA ULTRAZVUKOVÝ S VÝHODNOC. JEDNOTKOU A PRŮTOKOMĚREM Qp100 – DN100
14 TLAKOVÝ EXPANDER PN6 – 500l

- 15 VODOMĚŘ S M-Bus DO 90°C – PN16 – 1/2"
16 EXPANZNÍ ČERPACÍ AUTOMAT S ŘÍDÍCÍ JEDNOTKOU
17 VODNÍ VYTÁPĚCÍ JEDNOTKA 19kW – 400V – 140W
18 ČERPADLO S FM – 31.5m³/h – H=4m – 230V – 0.53kW
19 KULOVÝ KOHOUT S POHONEM 230VAC, DVOUBODOVÉ ŘÍZENÍ
20 PLYNOVÝ, TEPLOVODNÍ KOTEL PN6 – 2200kW

- 21 HOŘÁK S PLYNULOU REGULACÍ 350±2800kW S REG. ŘADOU PRO VÝKON 211 m³n/h
24 MĚŘIČ TEPLA ULTRAZVUKOVÝ S VÝHODNOC. JEDNOTKOU A PRŮTOKOMĚREM Qp100 – DN100
VČ.MODULE S VÝSTUPEM 4...20mA
25 MĚŘIČ TEPLA ULTRAZVUKOVÝ S VÝHODNOC. JEDNOTKOU A PRŮTOKOMĚREM Qp1.5 – G3/4"x160
26 STABILNÍ HASÍCÍ ZAŘÍZENÍ S TVAROVÉ STÁLLOU HADICI Ø25mm

- 34 REGULAČNÍ ELVENTIL PN16-DN125-Kvs250-AC24V-ŘÍZENÍ 0÷10V
36 REGULAČNÍ ELVENTIL PN16-DN150-Kvs320-AC24V-ŘÍZENÍ 0÷10V

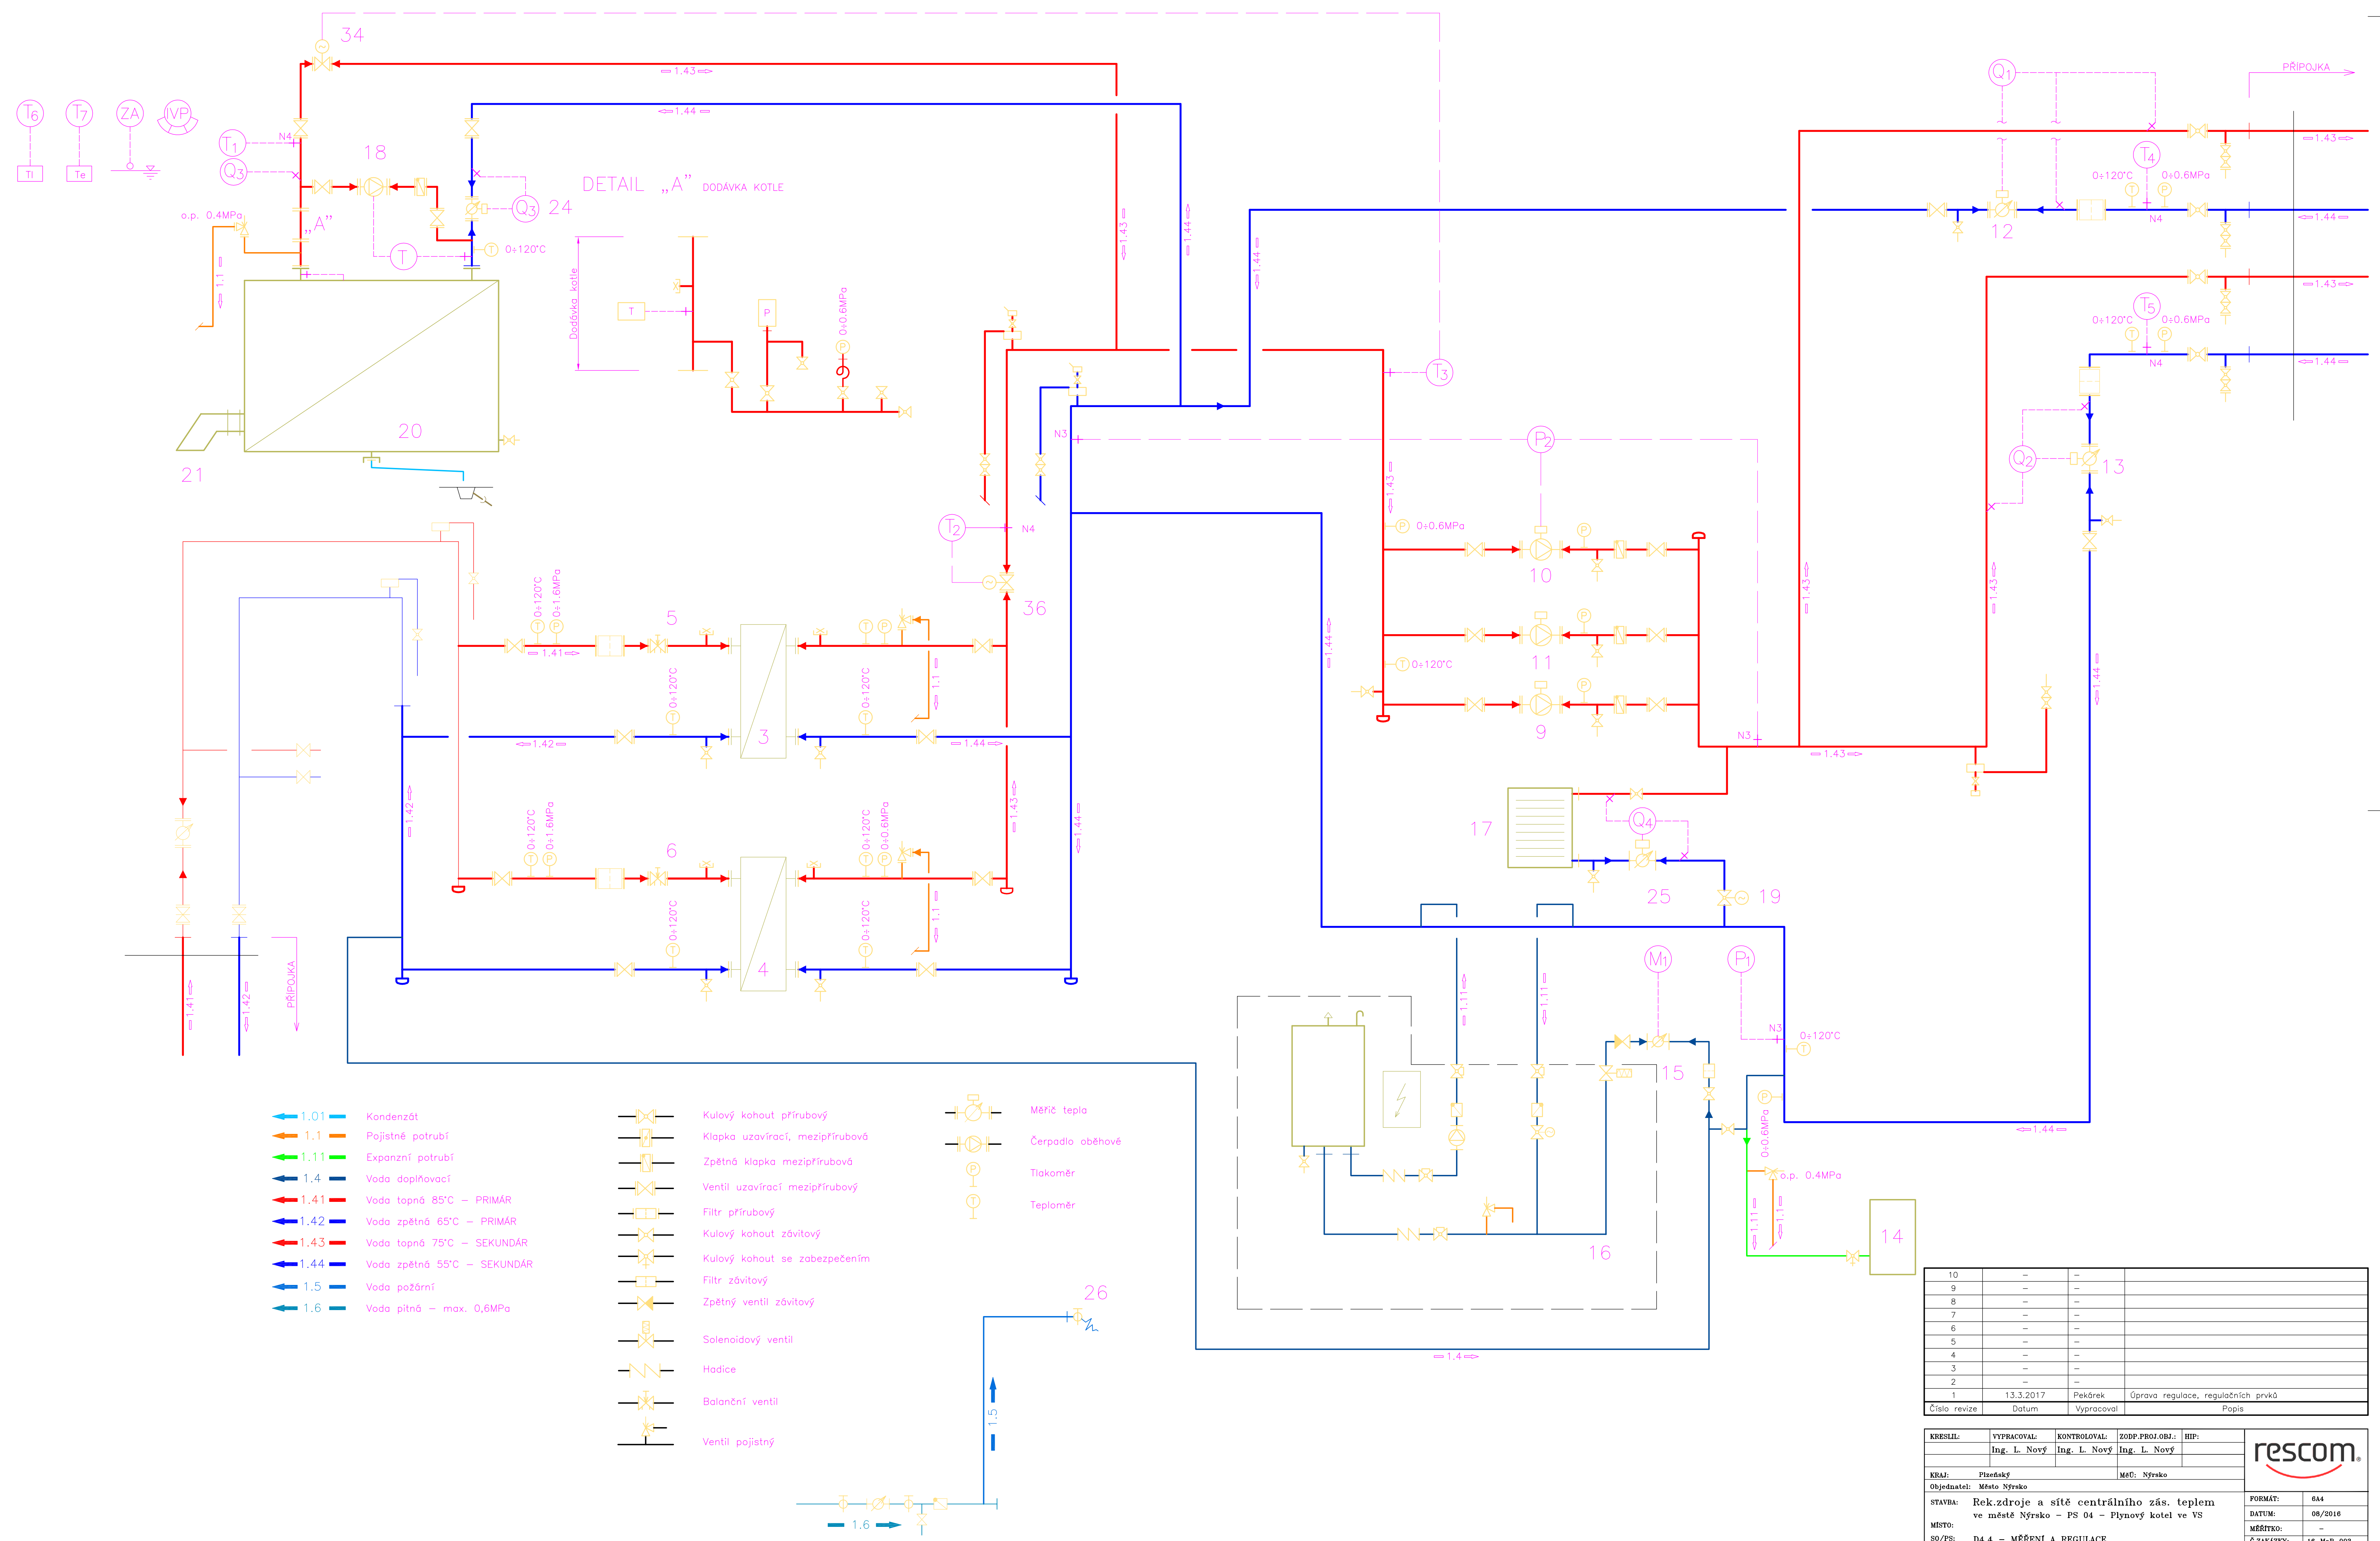

- 1.01 Kondenzát
1.1 Pajstné potrubí
1.11 Expanzní potrubí
1.4 Voda doplňovací
1.41 Voda topná 85°C – PRIMÁR
1.42 Voda zpětná 65°C – PRIMÁR
1.43 Voda topná 75°C – SEKUNDÁR
1.44 Voda zpětná 55°C – SEKUNDÁR
1.5 Voda požární
1.6 Voda pitná – max. 0,6MPa

- Kulový kohout přírubový
Klapka uzavírací, mezipřírubová
Zpětná klapka mezipřírubová
Ventil uzavírací mezipřírubový
Filtr přírubový
Kulový kohout závitový
Kulový kohout se zabezpečením
Filtr závitový
Zpětný ventil závitový
Solenooidový ventil
Hadice
Balanční ventil
Ventil pojistný

- Měřič tepla
Čerpadlo oběhové
Tlakoměr
Teploměr

10	-	-	-	-
9	-	-	-	-
8	-	-	-	-
7	-	-	-	-
6	-	-	-	-
5	-	-	-	-
4	-	-	-	-
3	-	-	-	-
2	-	-	-	-
1	13.3.2017	Pekárek	Úprava regulace, regulačních prvků	
Číslo revize	Datum	Vypracoval	Popis	
KRESLIL:	VYPRACOVAL:	KONTROLOVAL:	ZODP.PROJ.OBJ.:	HIP:
	Ing. L. Nový	Ing. L. Nový	Ing. L. Nový	
KRAJ:	Přerady			
Objednatel:	Město Nýrsko			
STAVBA:	Rek.droje a sítě centrálního zás. teplem			
	ve městě Nýrsko – PS 04 – Plynový kotel ve VS			
MÍSTO:				
SO/PS:	D4.4 – MĚŘENÍ A REGULACE			
OBSAH:	Technologické schéma VS			
FORMÁT:	6A4			
DATUM:	08/2016			
MĚŘITKO:	-			
ČÍSLO VÝKRESU:	10-MaR-003			
	D4.4-04			