




Skladby konstrukcí - bourané konstrukce - podlahy

- BK1 Skladba podlahy - keramická dlažba
10-20 mm Stávající keramická dlažba
- + spárovací hmota
6 mm Lepicí jednosložková hmota na bázi cementu pro lepení keramických obkladů a dlažby
- Odstranění nesoudržných vrstev betonu
Stávající souvrství podlahy

- BK2 Skladba podlahy - schodiště
2,5mm PVC + PVC schodišťové hrany
- Lepidlo na PVC
- Konstrukce schodiště

Skladby konstrukcí - bourané konstrukce - zdi

- BK3 Skladba zdi - keramický obklad
10 mm Stávající keramický obklad
- + spárovací hmota
6 mm Lepicí jednosložková hmota na bázi cementu pro lepení keramických obkladů a dlažby
- Odstranění nesoudržných vrstev omítky
Stávající konstrukce zdi

- BK4 Skladba zdi - malba
2,5mm Stávající povrchová úprava - malba
20 mm Stávající vrchní / nesoudržná vrstva omítky
Omítková směs vápenocementová jádrová, ruční zpracování, tl. vrstvy od 10mm do 25 mm
Stávající konstrukce zdi

UPOZORNĚNÍ:
Tato dokumentace je zpracována v podrobnosti pro stavební řízení dle vyhlášky č.499/2006 Sb. Nedílnou součástí projektové dokumentace je technická zpráva.

VYPRACOVAL	Ing. et. Ing. arch. Pavel Juříček I Bc. Sascha Hanáková	INVESTOR	Statutární město Brno, městská část Brno-Jundrov
ZODPOVĚDNÝ PROJEKTANT	Ing. et. Ing. arch. Jakub Mikel		Veseláská 97/56, 637 00 Brno-Jundrov

ZAKÁZKA	Oprava podlah v chodbách ZŠ Jasanová 2	Katastrální území	Jundrov (690542)	ČASŤ	Architektonicko-stavební řešení
STUPEŇ	DPS	MĚŘÍTKO	1:50	DATUM	04/2025
				VÝKRES	Bourané konstrukce

Č. VÝKRESU	D.111 S0.01
MAJAG.	Malnovského náměstí 4, 602 00 Brno-střed tel: +420 721 05 853 info@majag.cz
Půdorys LPP	2.01